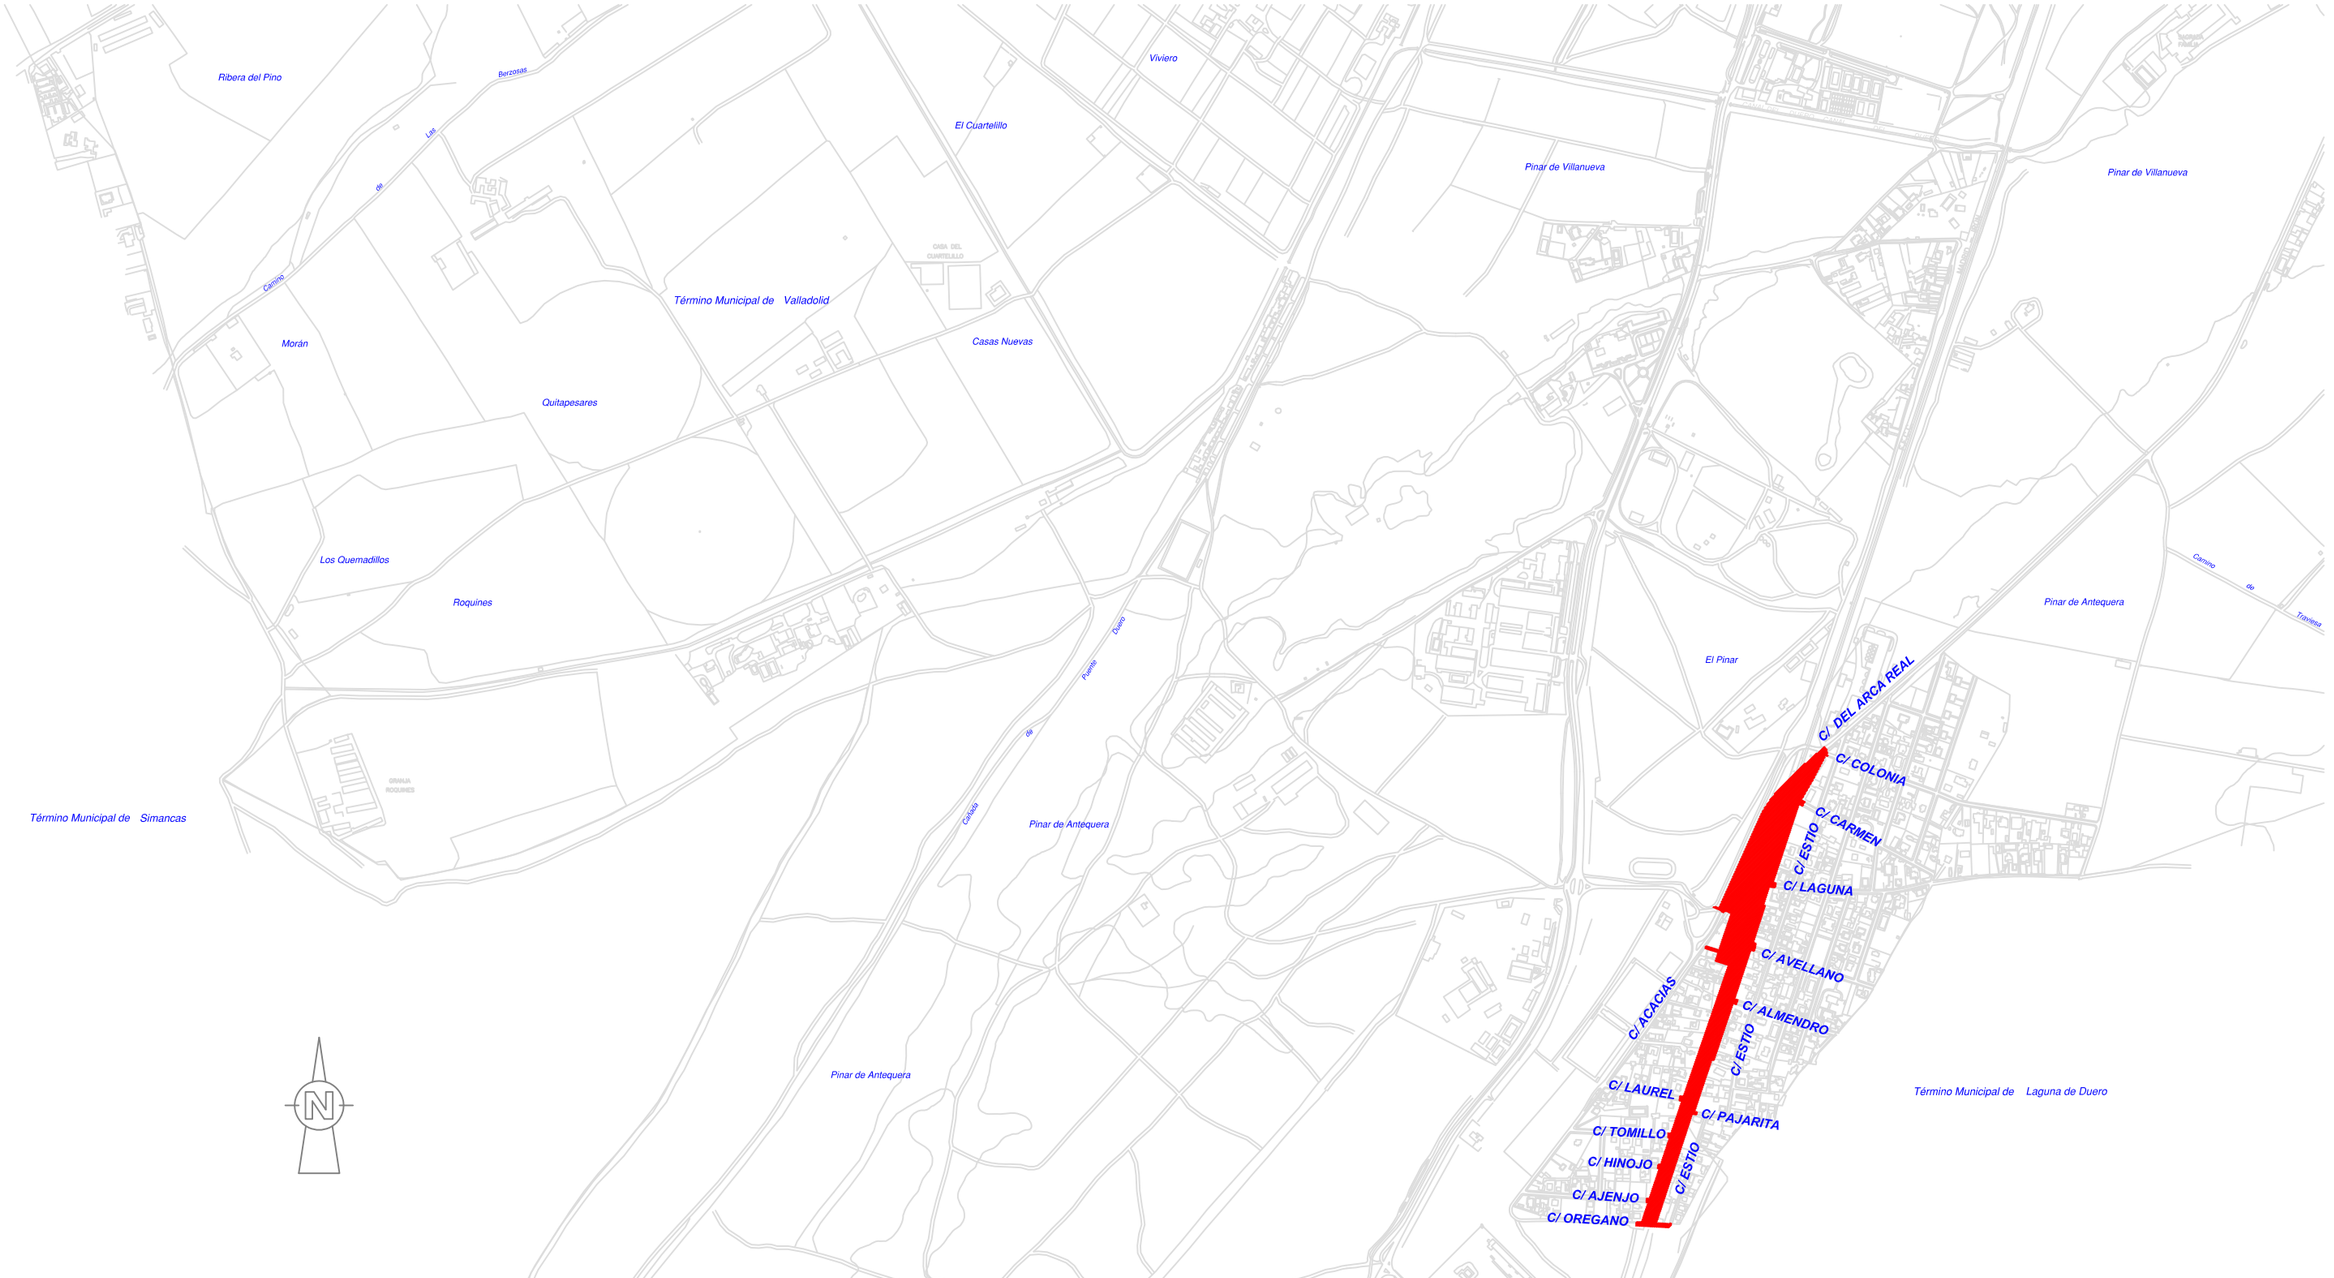

valladolid alta velocidad	CONSULTOR: U.T.E. PAYD INGENIEROS; CONSULTING in INGENIERIA CIVIL S.L.P.	AUTORES DEL PROYECTO EL INGENIERO DE CAMINOS, C. y P. JUAN ALONSO-VILLALOBOS MARTIN EL INGENIERO T. DE OBRAS P. J. RAUL ALONSO GARCÍA	ESCALAS UNE A-3 ORIGINALES 1/12.000	TITULO DEL PROYECTO PROYECTO DE URBANIZACIÓN DE LOS TERRENOS LIBERADOS EN EL TRAMO DEL TUNEL PINAR DE ANTEQUERA Y ESPACIOS URBANOS ANEXOS	EXPEDIENTE 113/2011	Nº PLANO 1	DESIGNACION SITUACION	Mayo 2012 HOJA . DE .