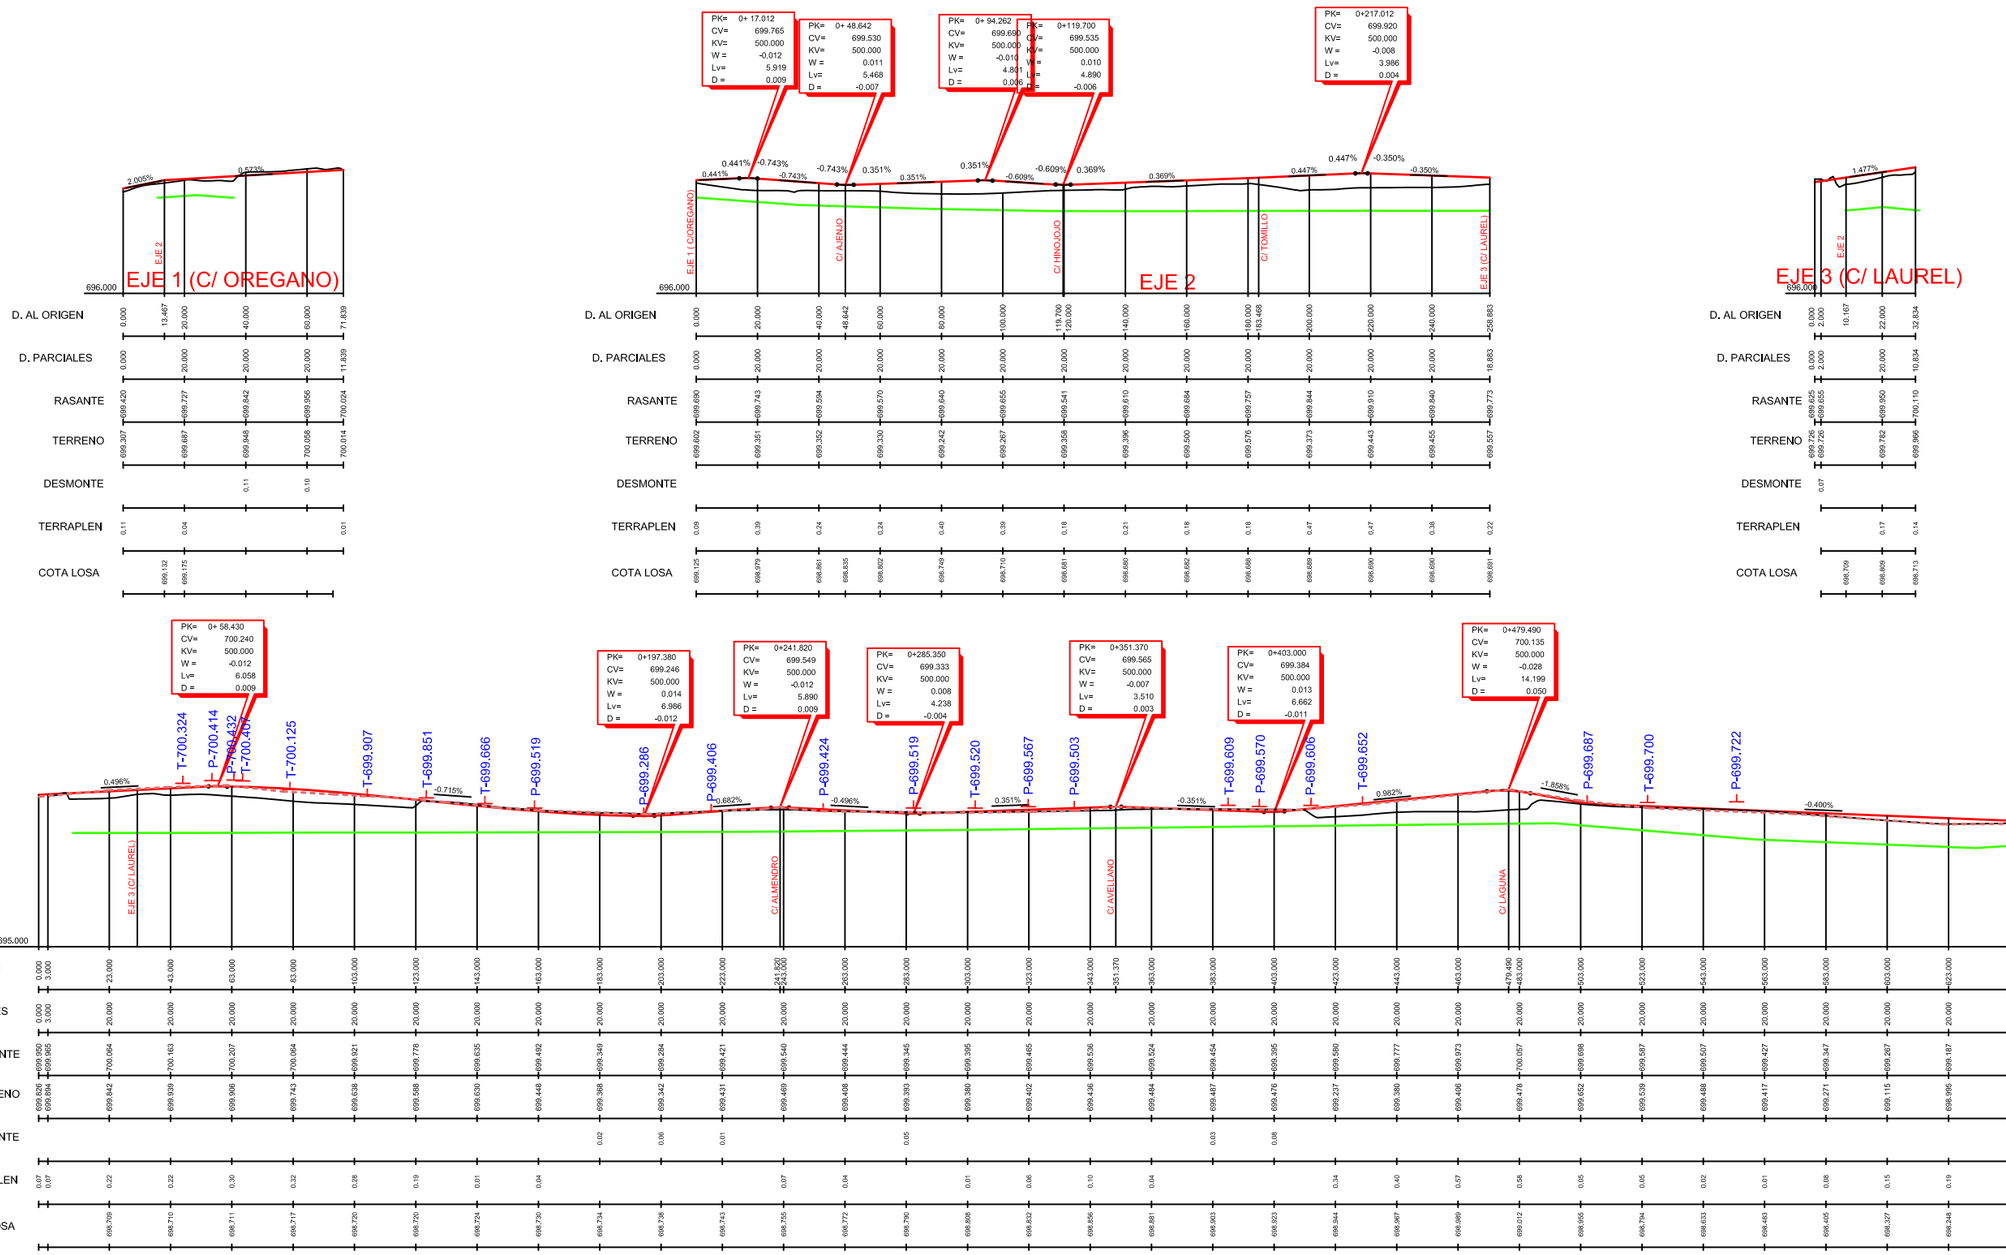

CONSULTOR: U.T.E.	AUTORES DEL PROYECTO EL INGENIERO DE CAMINOS, C. y P. — JUAN ALONSO-VILLALOBOS MARTIN EL INGENIERO T. DE OBRAS P. — J. RAUL ALONSO GARCIA	ESCALAS UNE A-3 ORIGINALES H = 1/2.000 V = 1/200	TITULO DEL PROYECTO PROYECTO DE URBANIZACIÓN DE LOS TERRENOS LIBERADOS EN EL TRAMO DEL TUNEL PINAR DE ANTEQUERA Y ESPACIOS URBANOS ANEXOS	EXPEDIENTE 113/2011	Nº PLANO 4.4	DESIGNACION RED VIARIA: PERFILES LONGITUDINALES	Mayo 2012 HOJA . DE .