











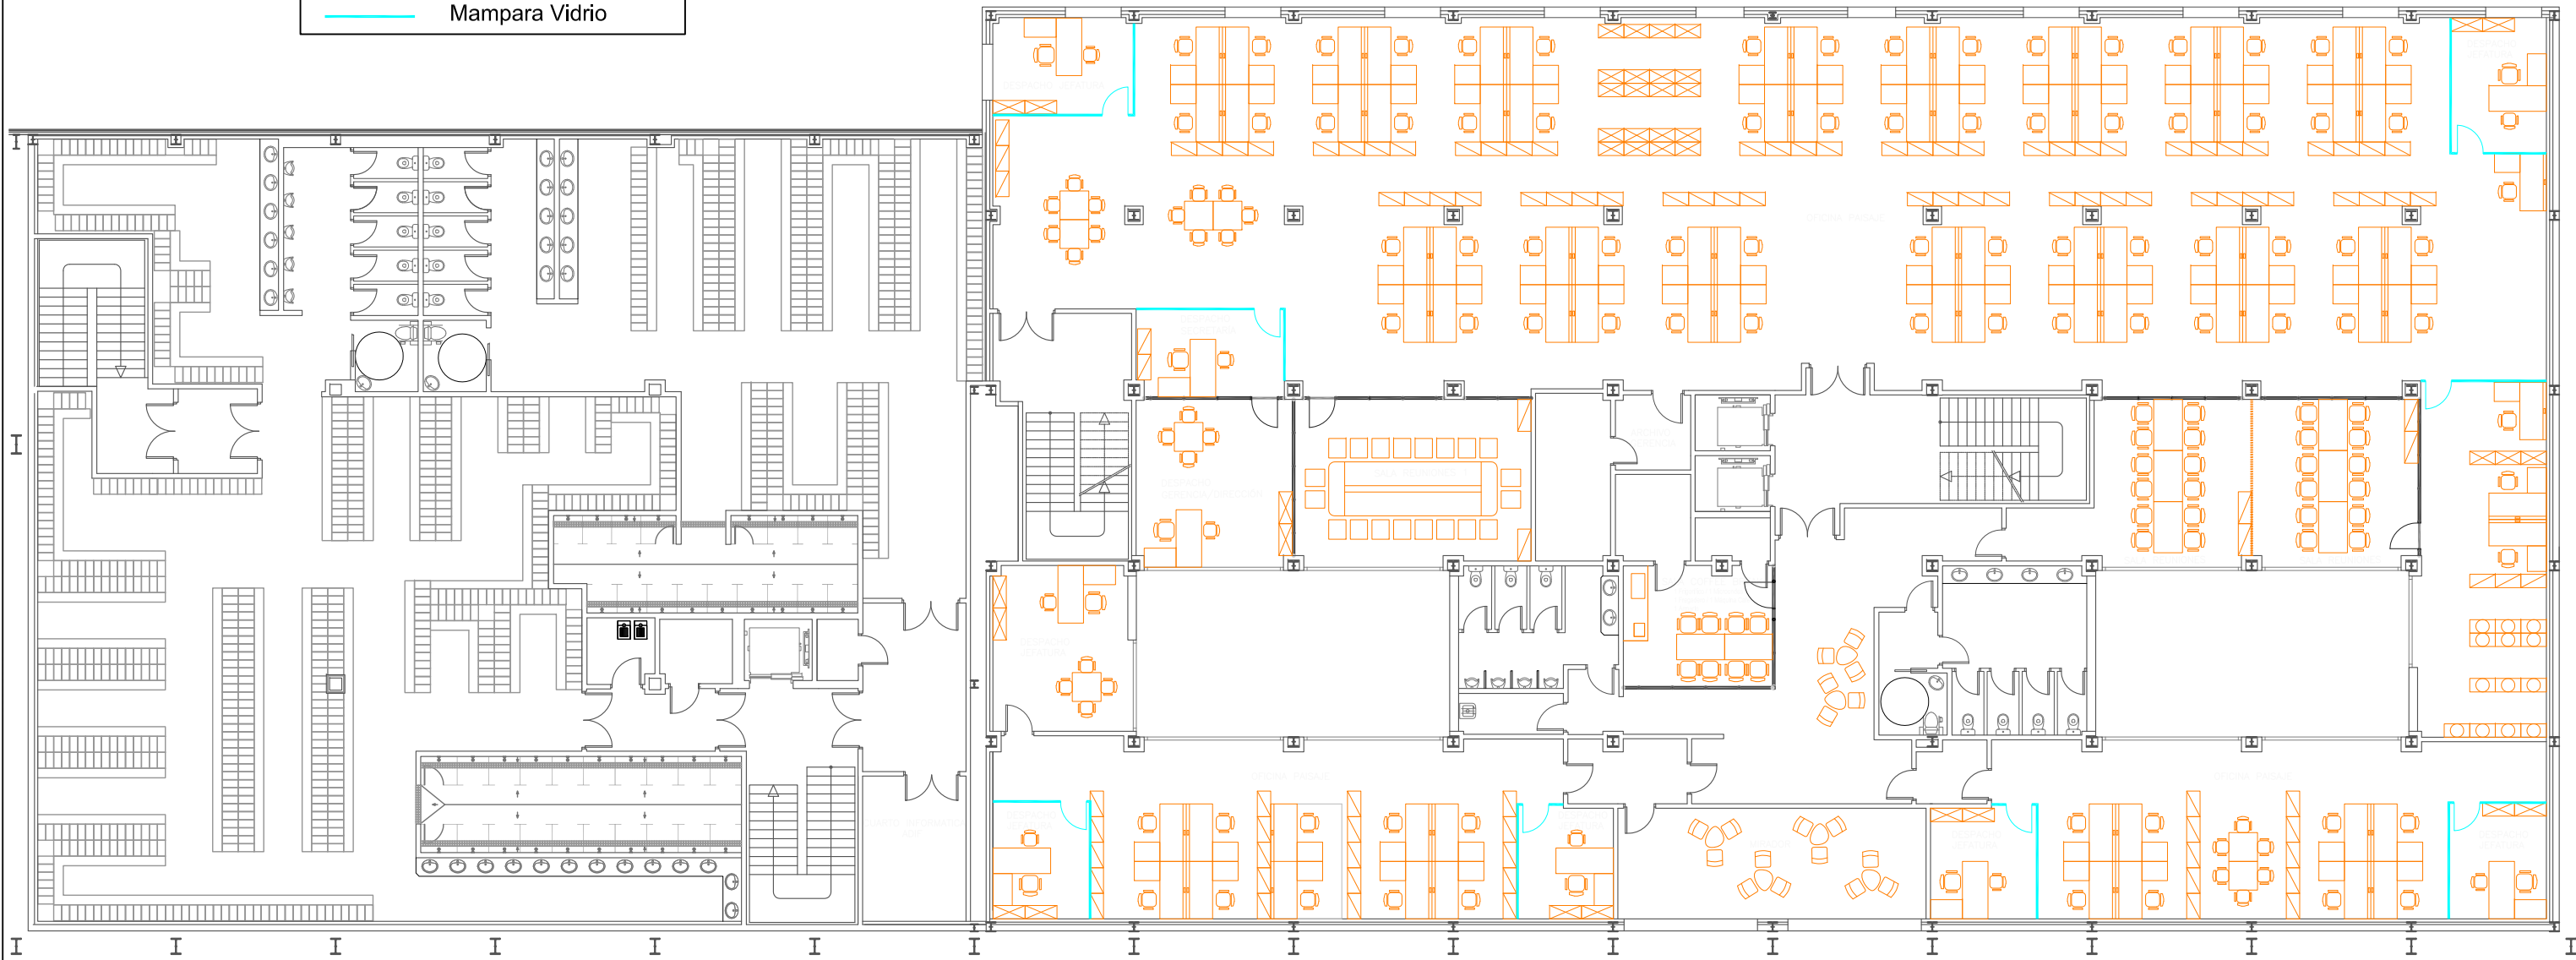
Leyenda

-  Armario altura 2m.
-  Armario altura 1,63m.
-  Estantería altura F.T.
-  Mampara Vidrio

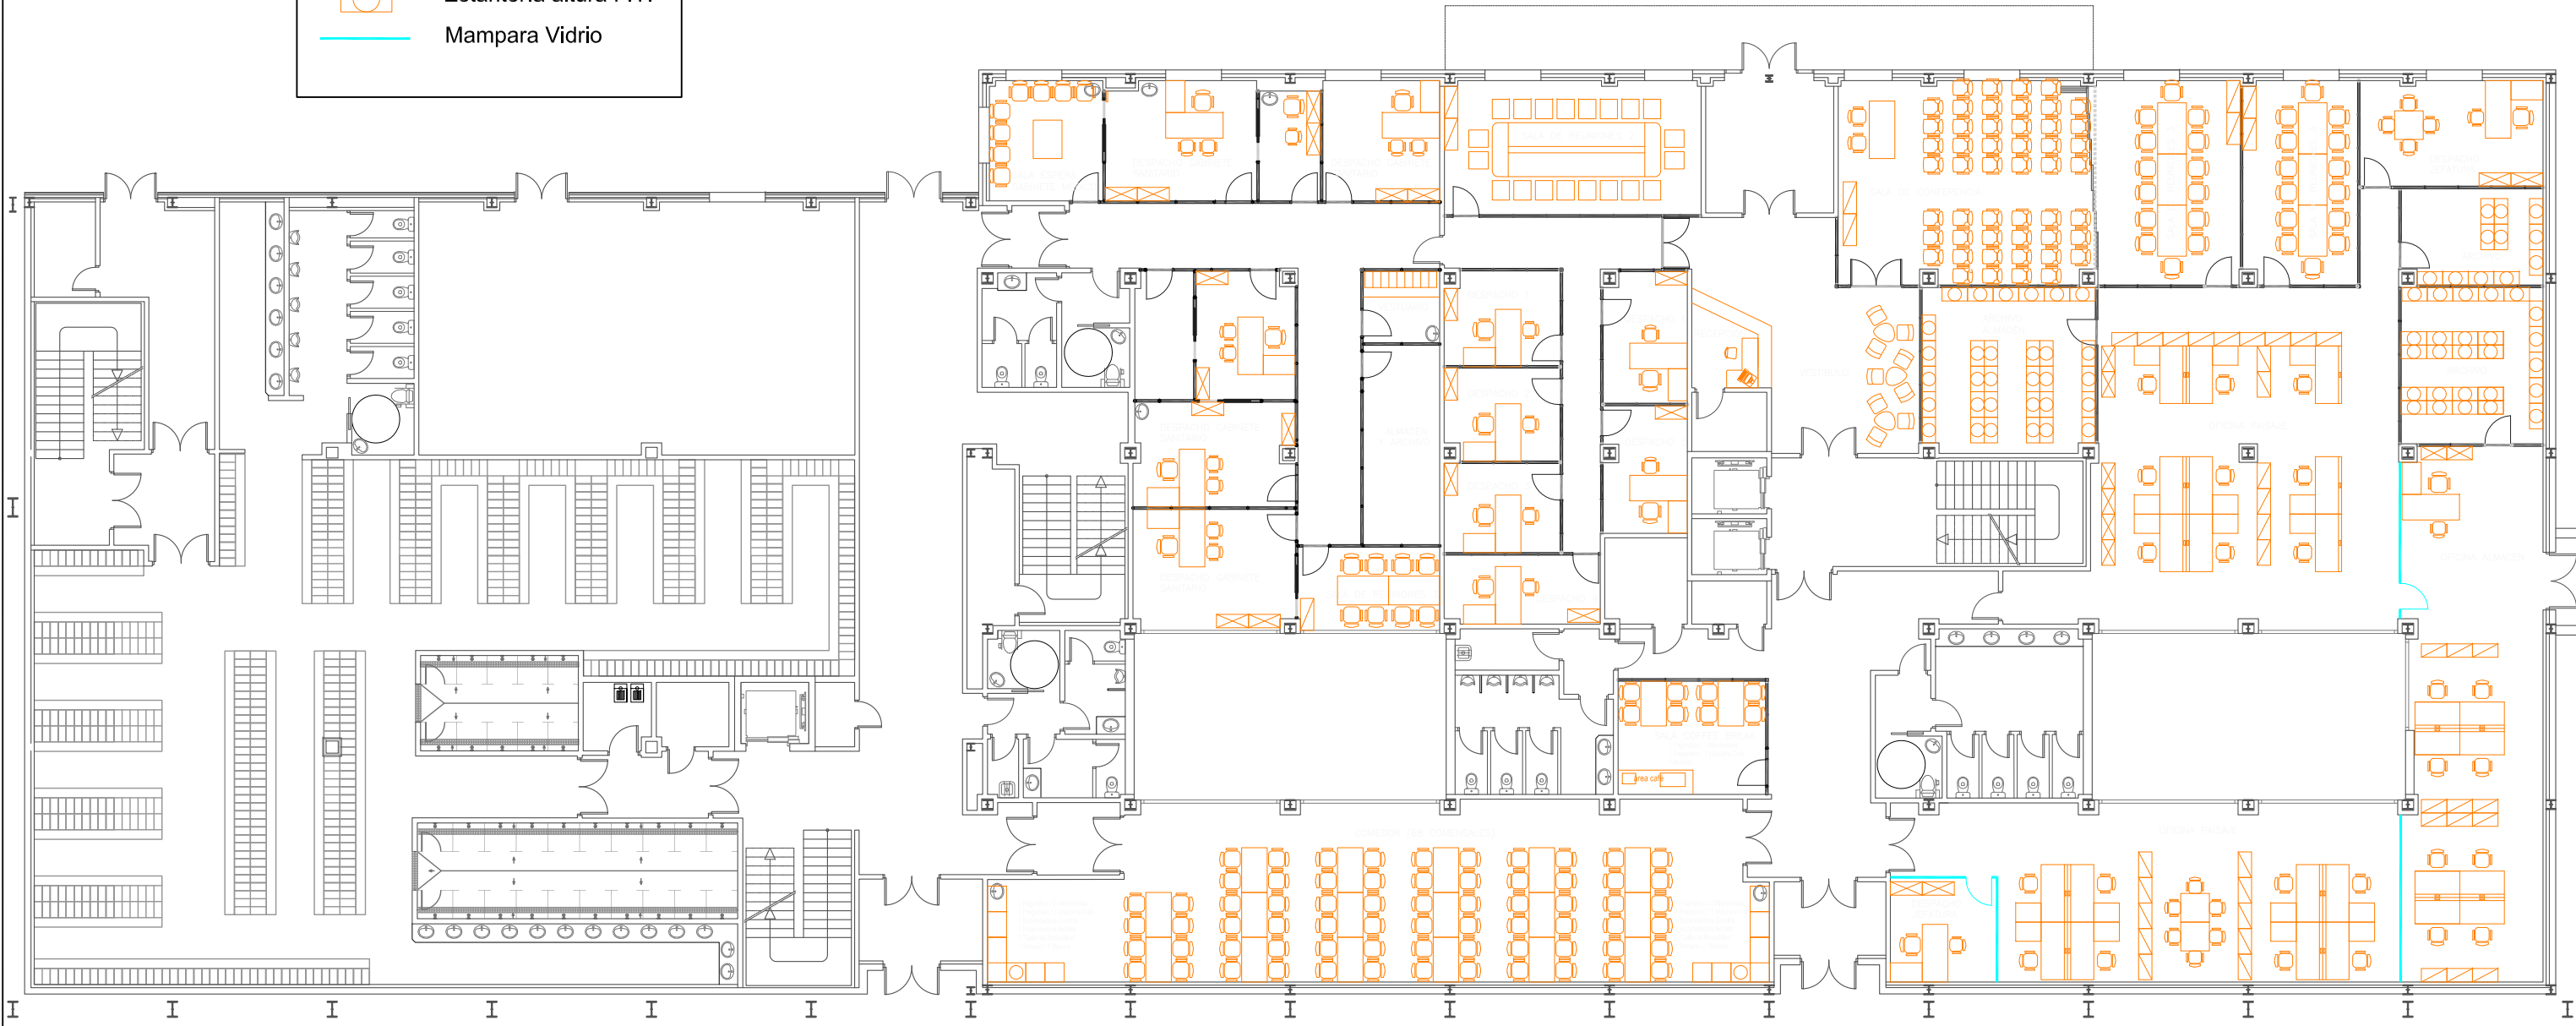

Leyenda

-  Armario altura 2m.
-  Armario altura 1,63m.
-  Estantería altura F.T.
-  Tabique móvil acústico
-  Mampara Vidrio



TÍTULO
PLANTA DE MOBILIARIO
 Nuevo Complejo Ferroviario
 de la Nueva Red Arterial Ferroviaria (RAF) de Valladolid



ESCALA DIN-A3
1:200
 NUMÉRICA



FECHA
 01 Abril 2014

Nº DE PLANO
1
 Nº DE HOJA
 2 DE 3

TÍTULO DEL PLANO
NAVE TCR. ARQUITECTURA
 Vestuarios y Oficinas
 Divisiones interiores. Planta Primera

Leyenda



Armario altura 2m.



Armario altura 1,63m.



Mampara Ciega



Mampara Vidrio

