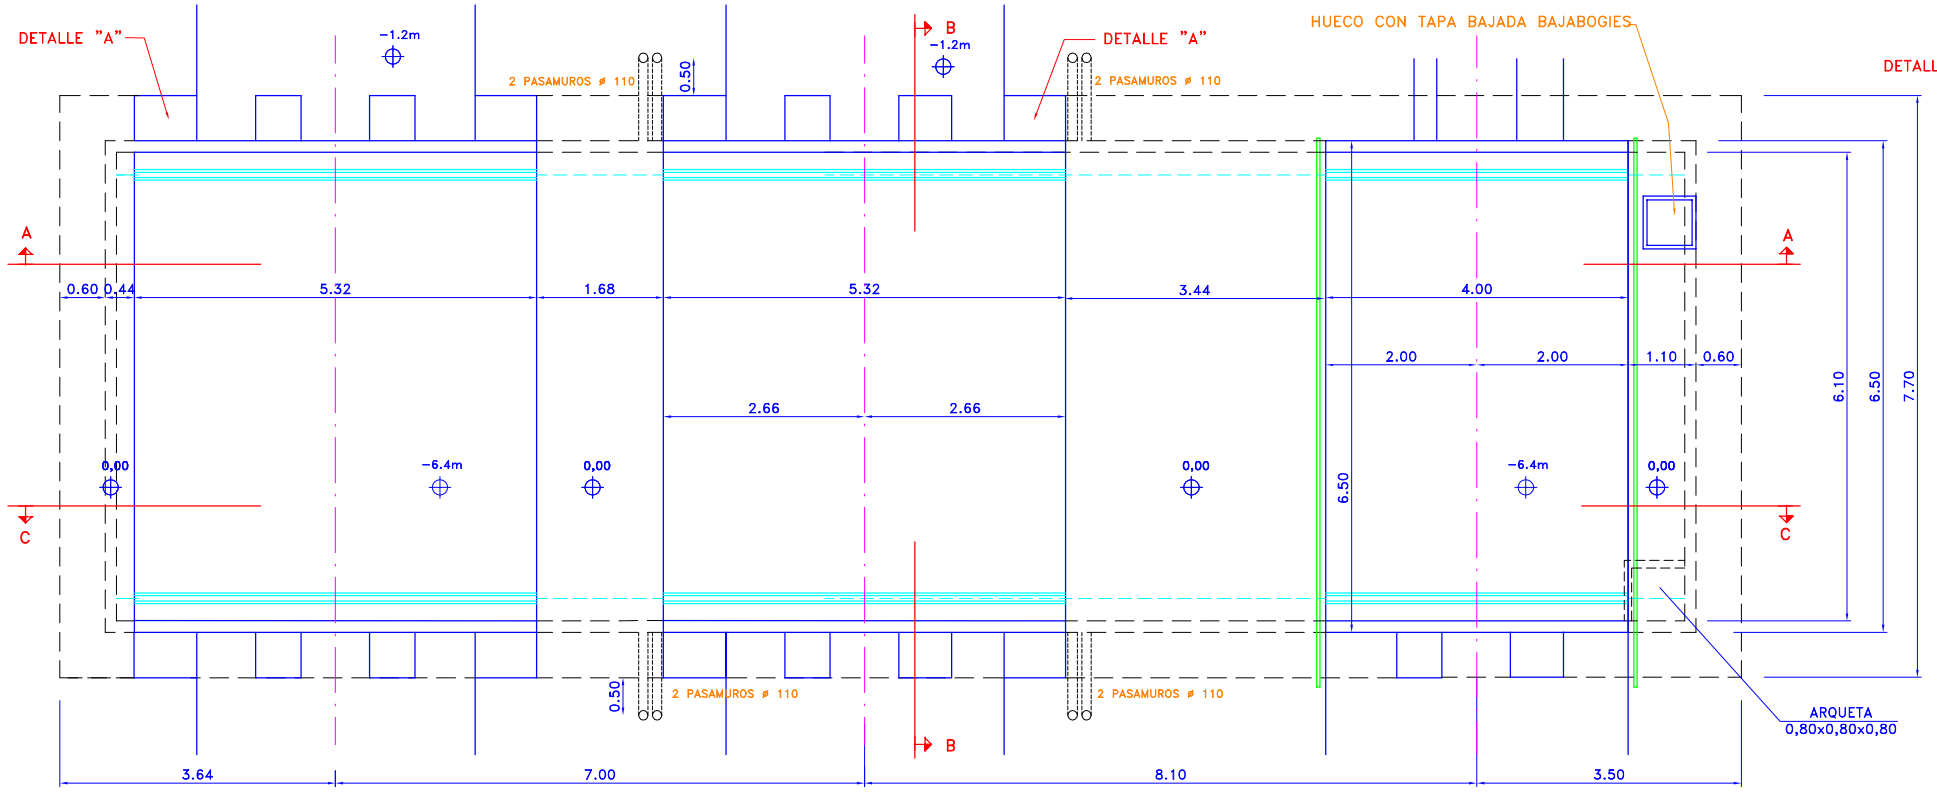

PLANTA

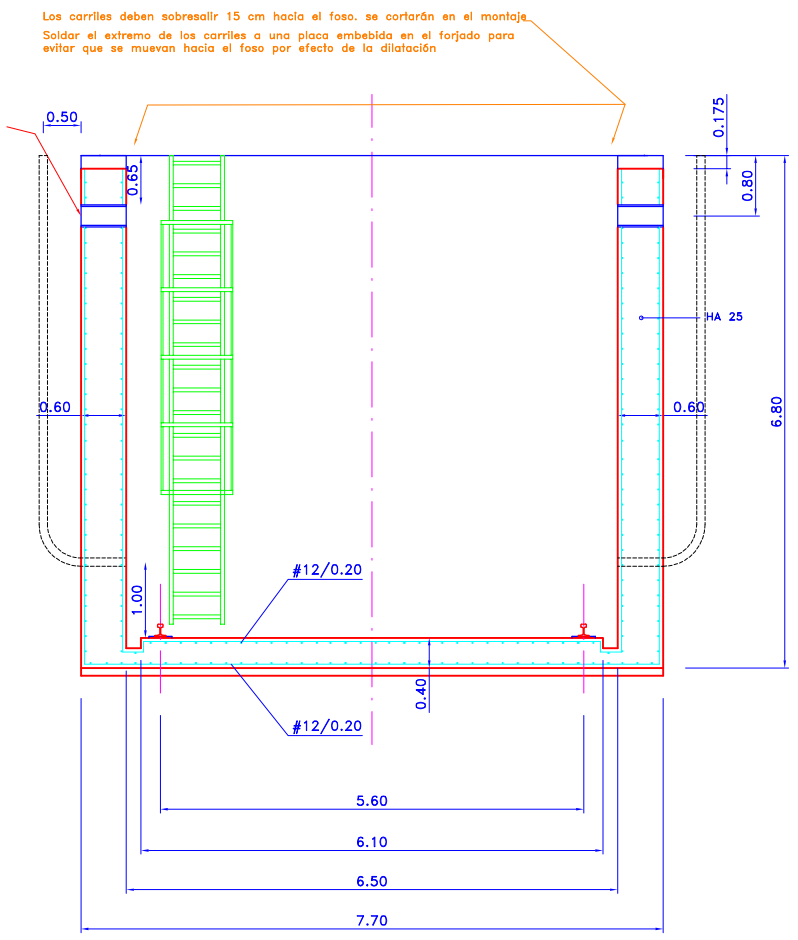

SECCION B−B

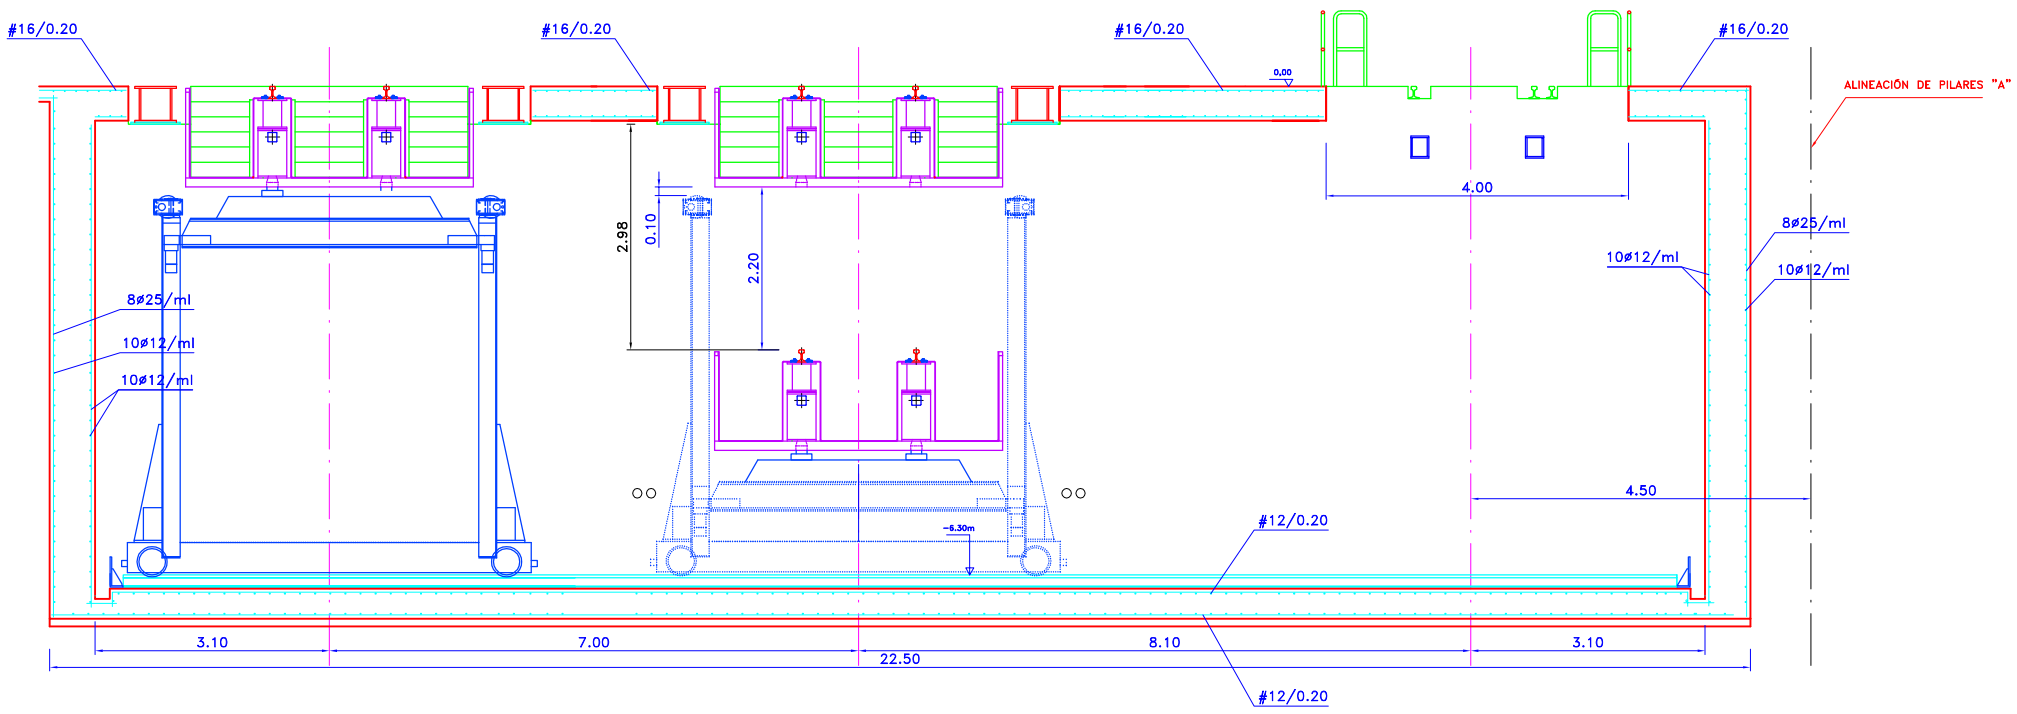

SECCION LONGITUDINAL

renfe Integria	TITULO: PLANO TIPO BAJA BOGIES	AUTOR DEL PROYECTO:	ESCALA ORIGINAL A1 : 1:50 NUMÉRICA | GRÁFICA	FECHA:	DOCUMENTO: N° DE FIGURA: 1 HOJA 1 DE 2	TITULO FIGURA: PLANTA FOSO BAJA−BOGIES