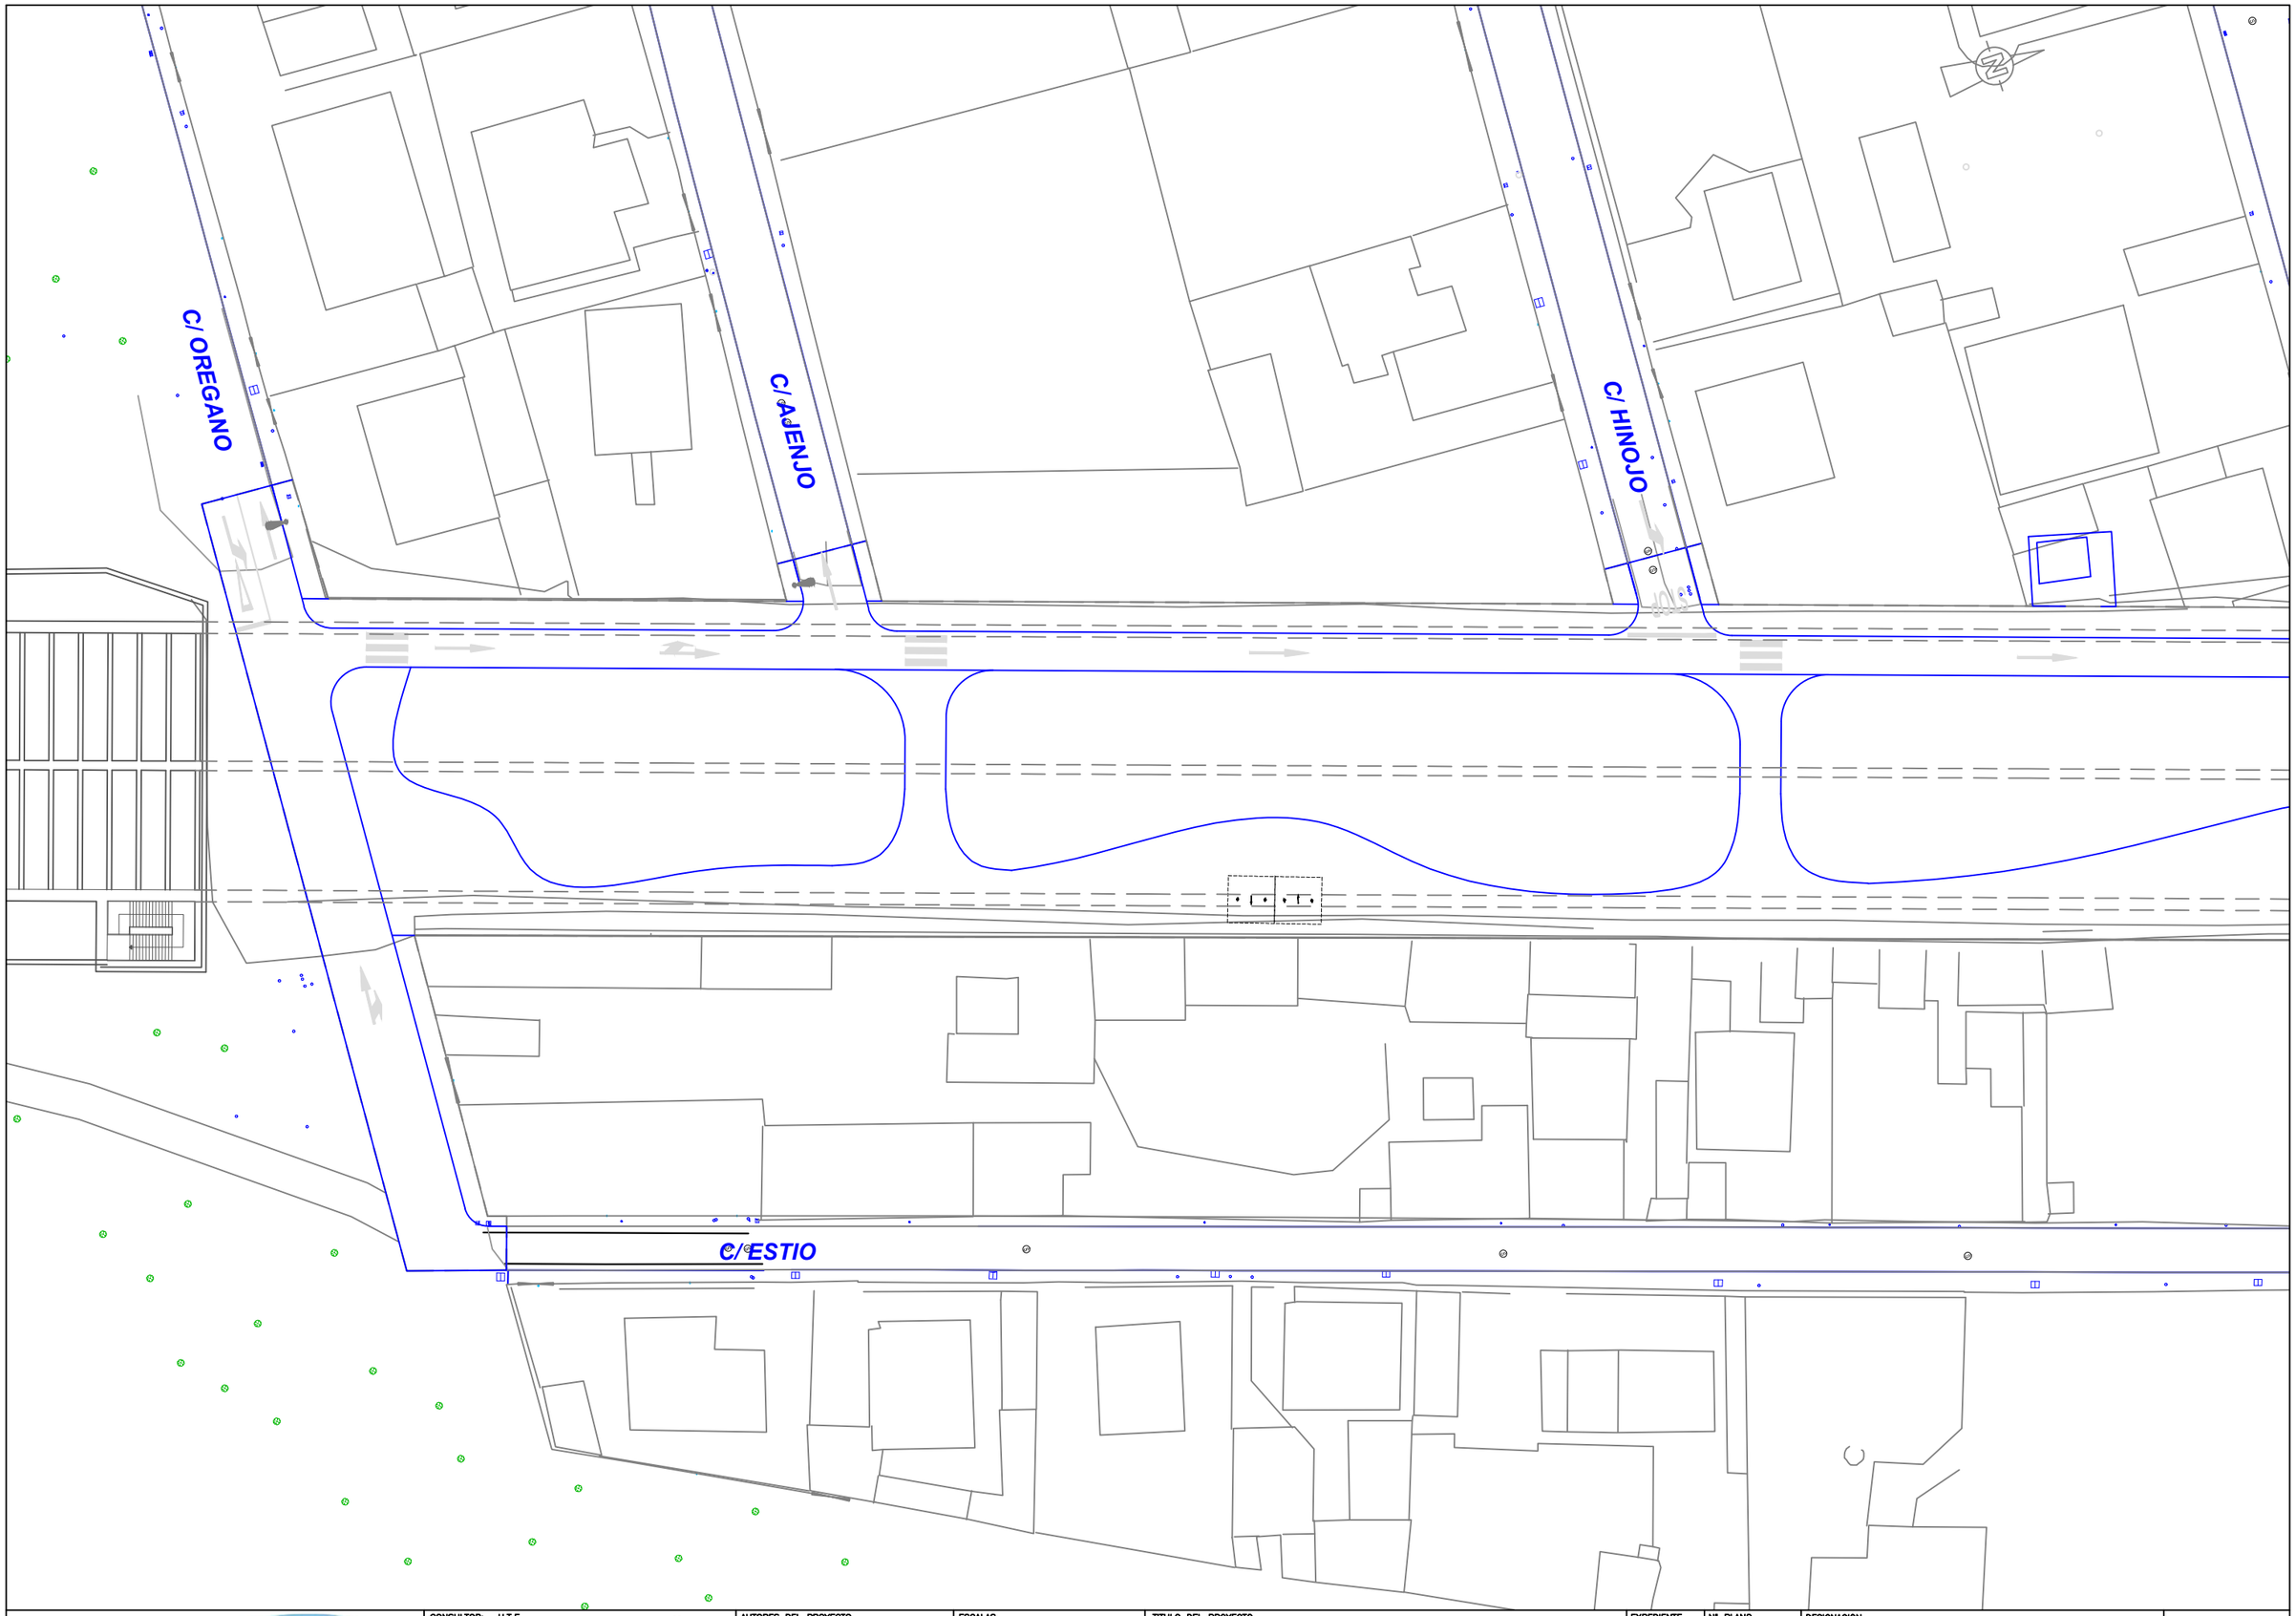

valladolid alta velocidad	CONSULTOR: U.T.E. PAYD INGENIEROS · CONSULTING INGENIERIA CIVIL S.L.P.	AUTORES DEL PROYECTO EL INGENIERO DE CAMINOS, C. y P. — JUAN ALONSO-VILLALOBOS MARTIN EL INGENIERO T. DE OBRAS P. — J. RAÚL ALONSO GARCÍA	ESCALAS UNE A-3 ORIGINALES 1/500	TITULO DEL PROYECTO PROYECTO DE URBANIZACIÓN DE LOS TERRENOS LIBERADOS EN EL TRAMO DEL TUNEL PINAR DE ANTEQUERA Y ESPACIOS URBANOS ANEXOS	EXPEDIENTE 113/2011	Nº PLANO 3	DESIGNACION ESTADO REFORMADO SOBRE ACTUAL Mayo 2012 HOJA 1 DE 7

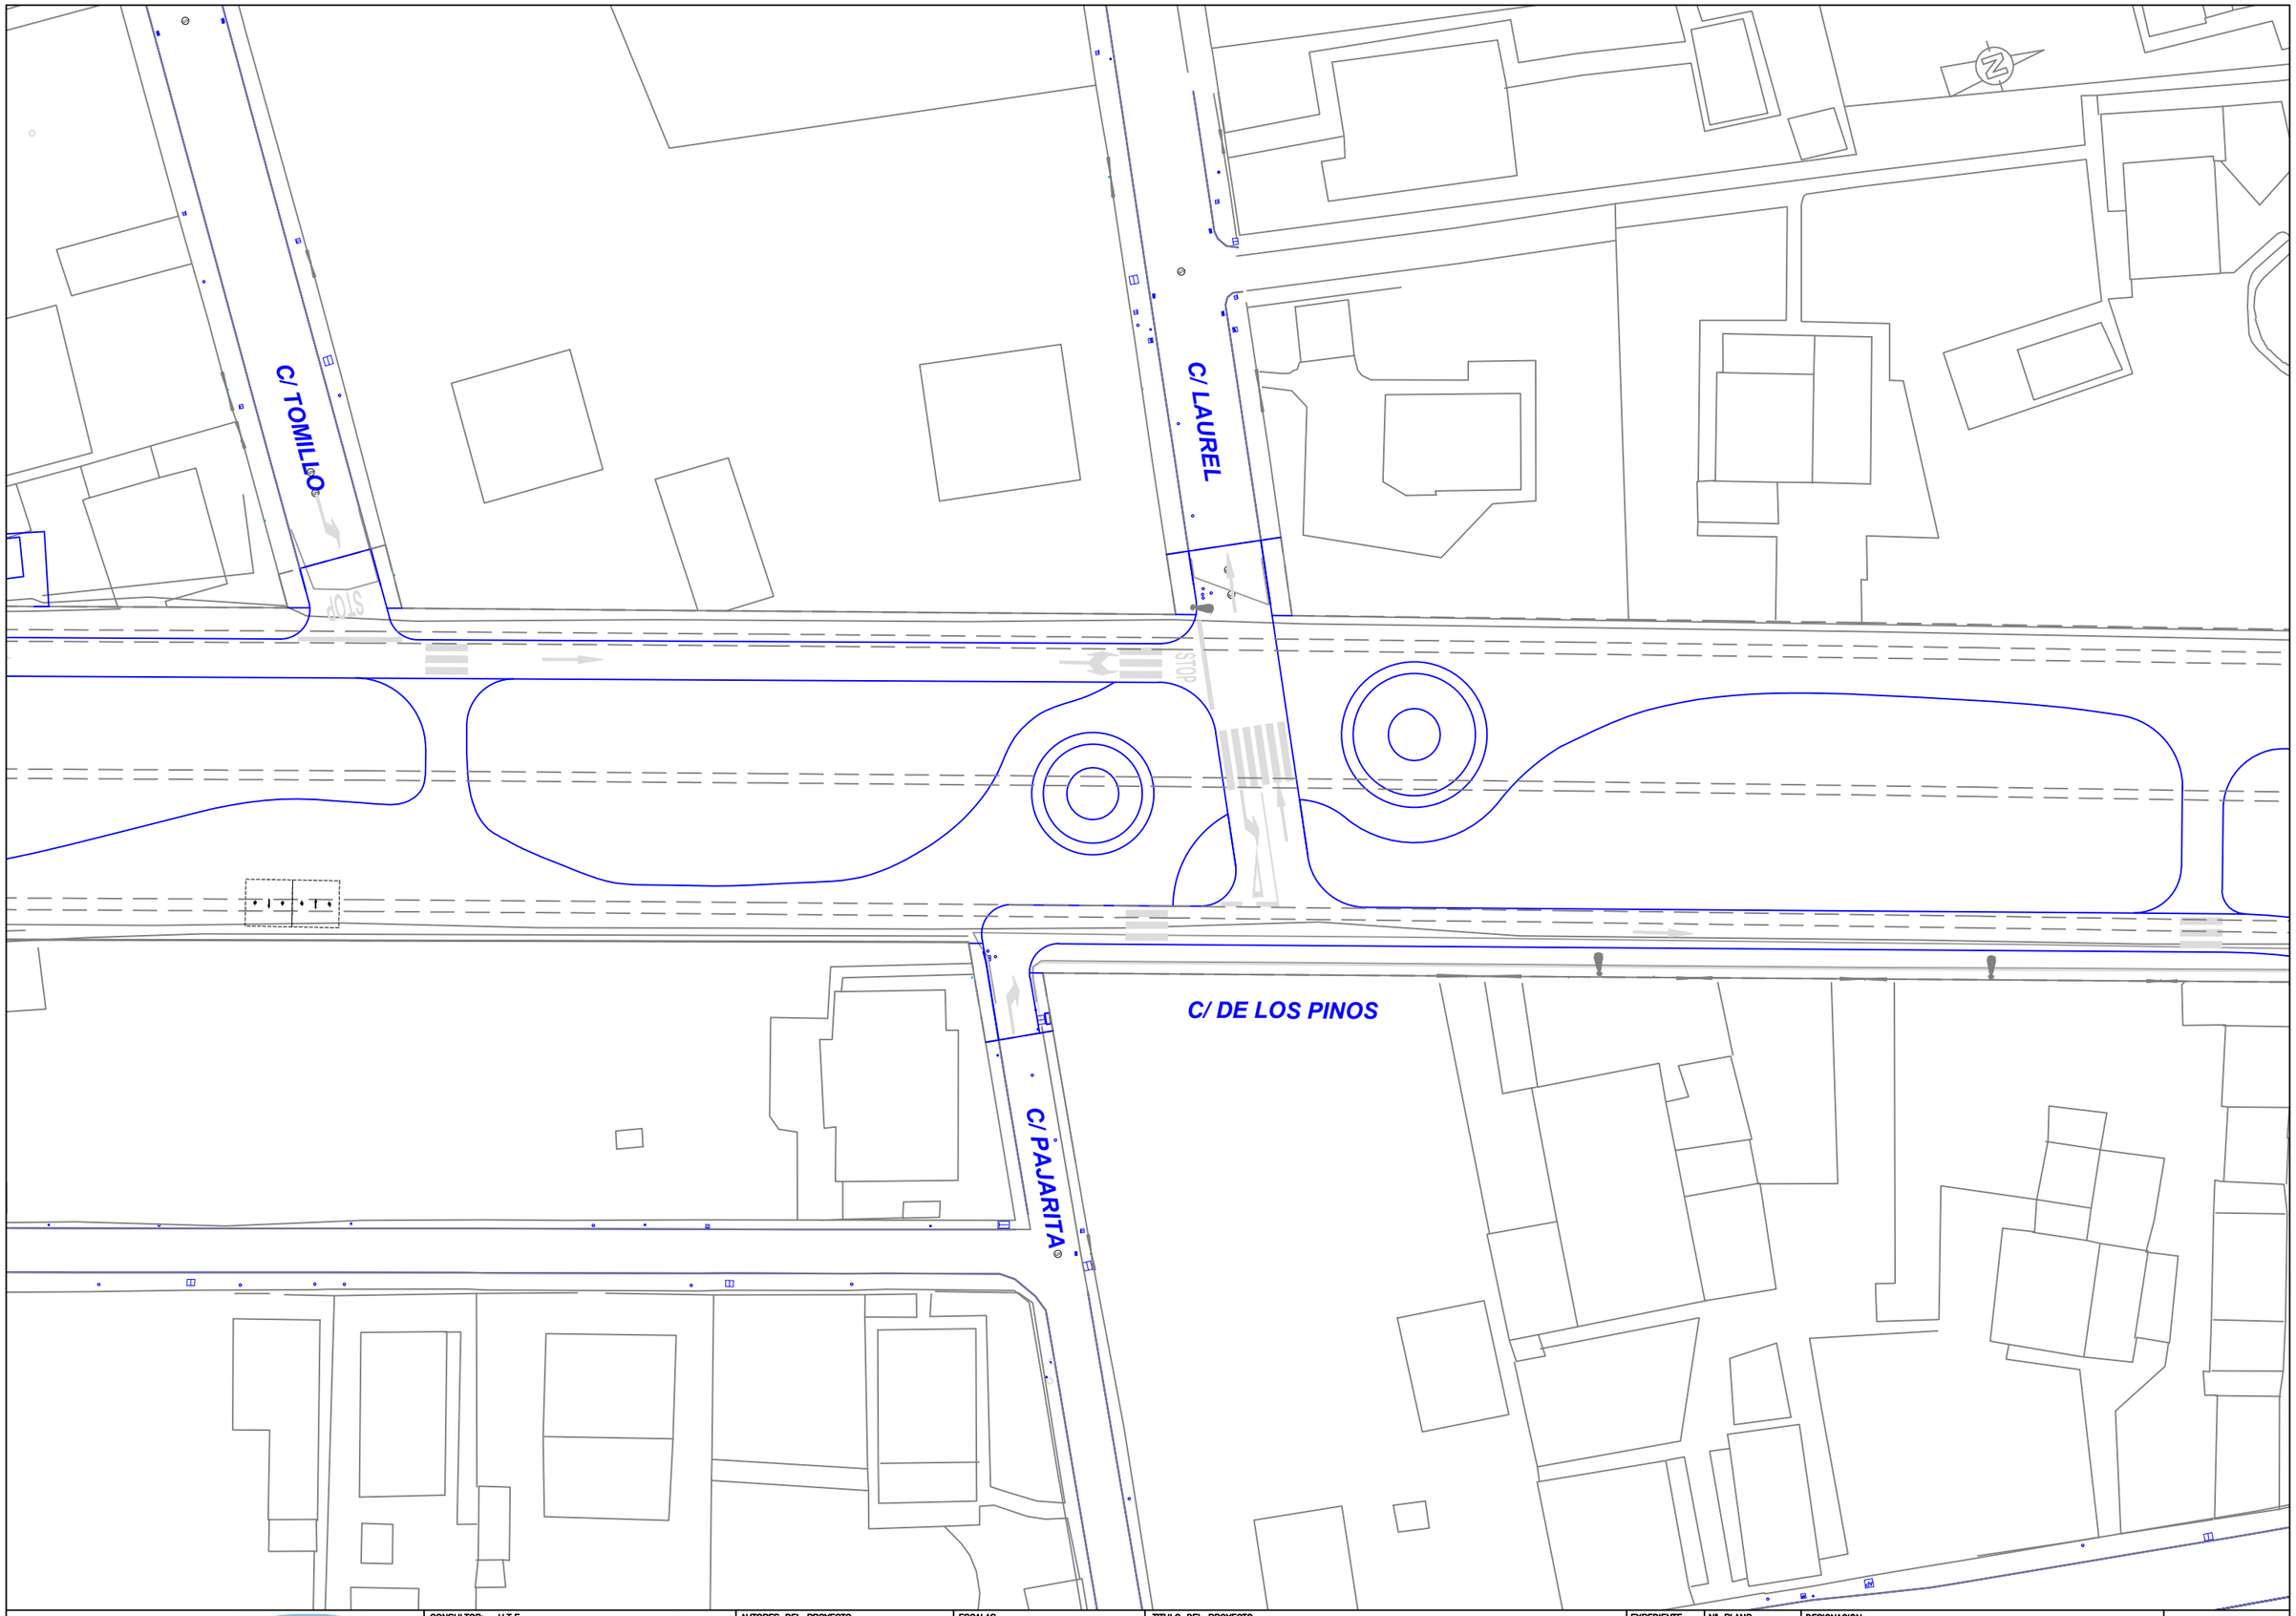

valladolid alta velocidad	CONSULTOR: U.T.E. PAYD INGENIEROS / CONSULTING INGENIERIA CIVIL S.L.P.	AUTORES DEL PROYECTO EL INGENIERO DE CAMINOS, C. y P. — JUAN ALONSO-VILLALOBOS MARTÍN EL INGENIERO T. DE OBRAS P. — J. RAÚL ALONSO GARCÍA	ESCALAS 1/500 UNE A-3 ORIGINALES	TITULO DEL PROYECTO PROYECTO DE URBANIZACIÓN DE LOS TERRENOS LIBERADOS EN EL TRAMO DEL TUNEL PINAR DE ANTEQUERA Y ESPACIOS URBANOS ANEXOS	EXPEDIENTE 113/2011	Nº PLANO 3	DESIGNACION ESTADO REFORMADO SOBRE ACTUAL Mayo 2012 HOJA 2 DE 7

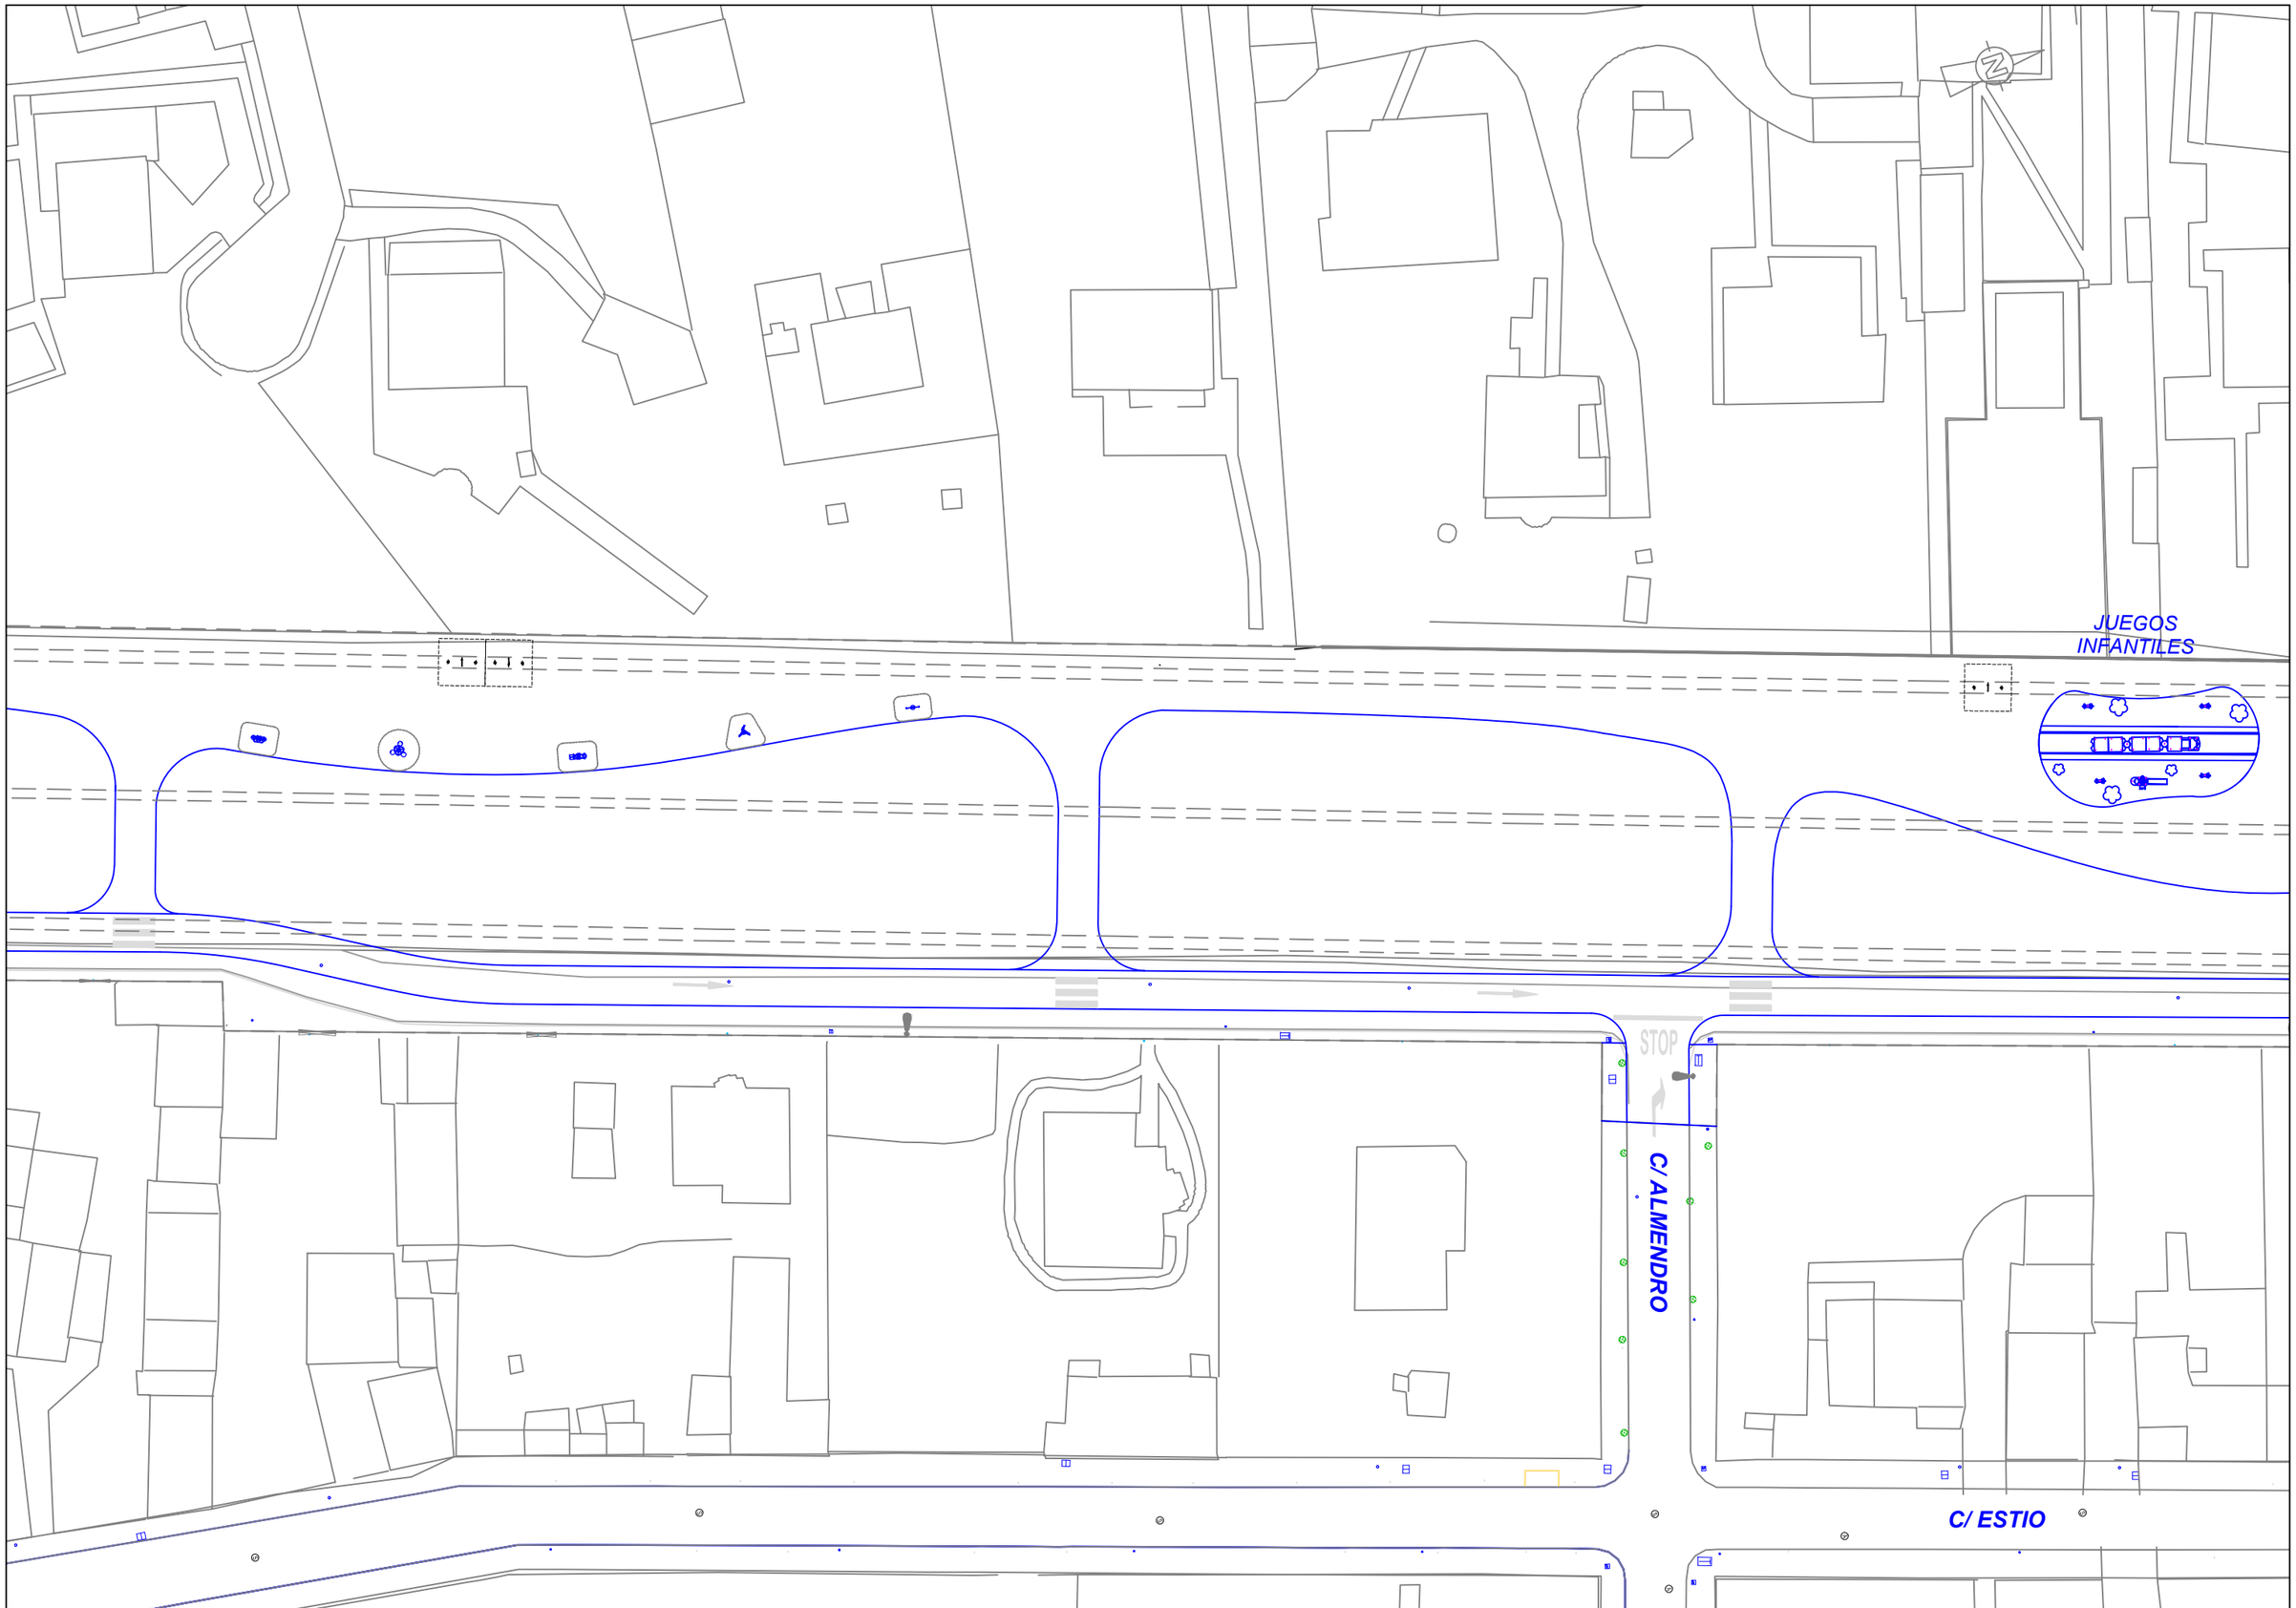

valladolid alta velocidad	CONSULTOR: U.T.E. PAYD INGENIEROS / CONSULTING IN INGENIERIA CIVIL S.L.P.	AUTORES DEL PROYECTO EL INGENIERO DE CAMINOS, C. y P. — JUAN ALONSO-VILLALOBOS MARTÍN EL INGENIERO T. DE OBRAS P. — J. RAÚL ALONSO GARCÍA	ESCALAS UNE A-3 ORIGINALES 1/500	TITULO DEL PROYECTO PROYECTO DE URBANIZACIÓN DE LOS TERRENOS LIBERADOS EN EL TRAMO DEL TUNEL PINAR DE ANTEQUERA Y ESPACIOS URBANOS ANEXOS	EXPEDIENTE 113/2011	Nº PLANO 3	DESIGNACION ESTADO REFORMADO SOBRE ACTUAL	Mayo 2012 HOJA 3 DE 7

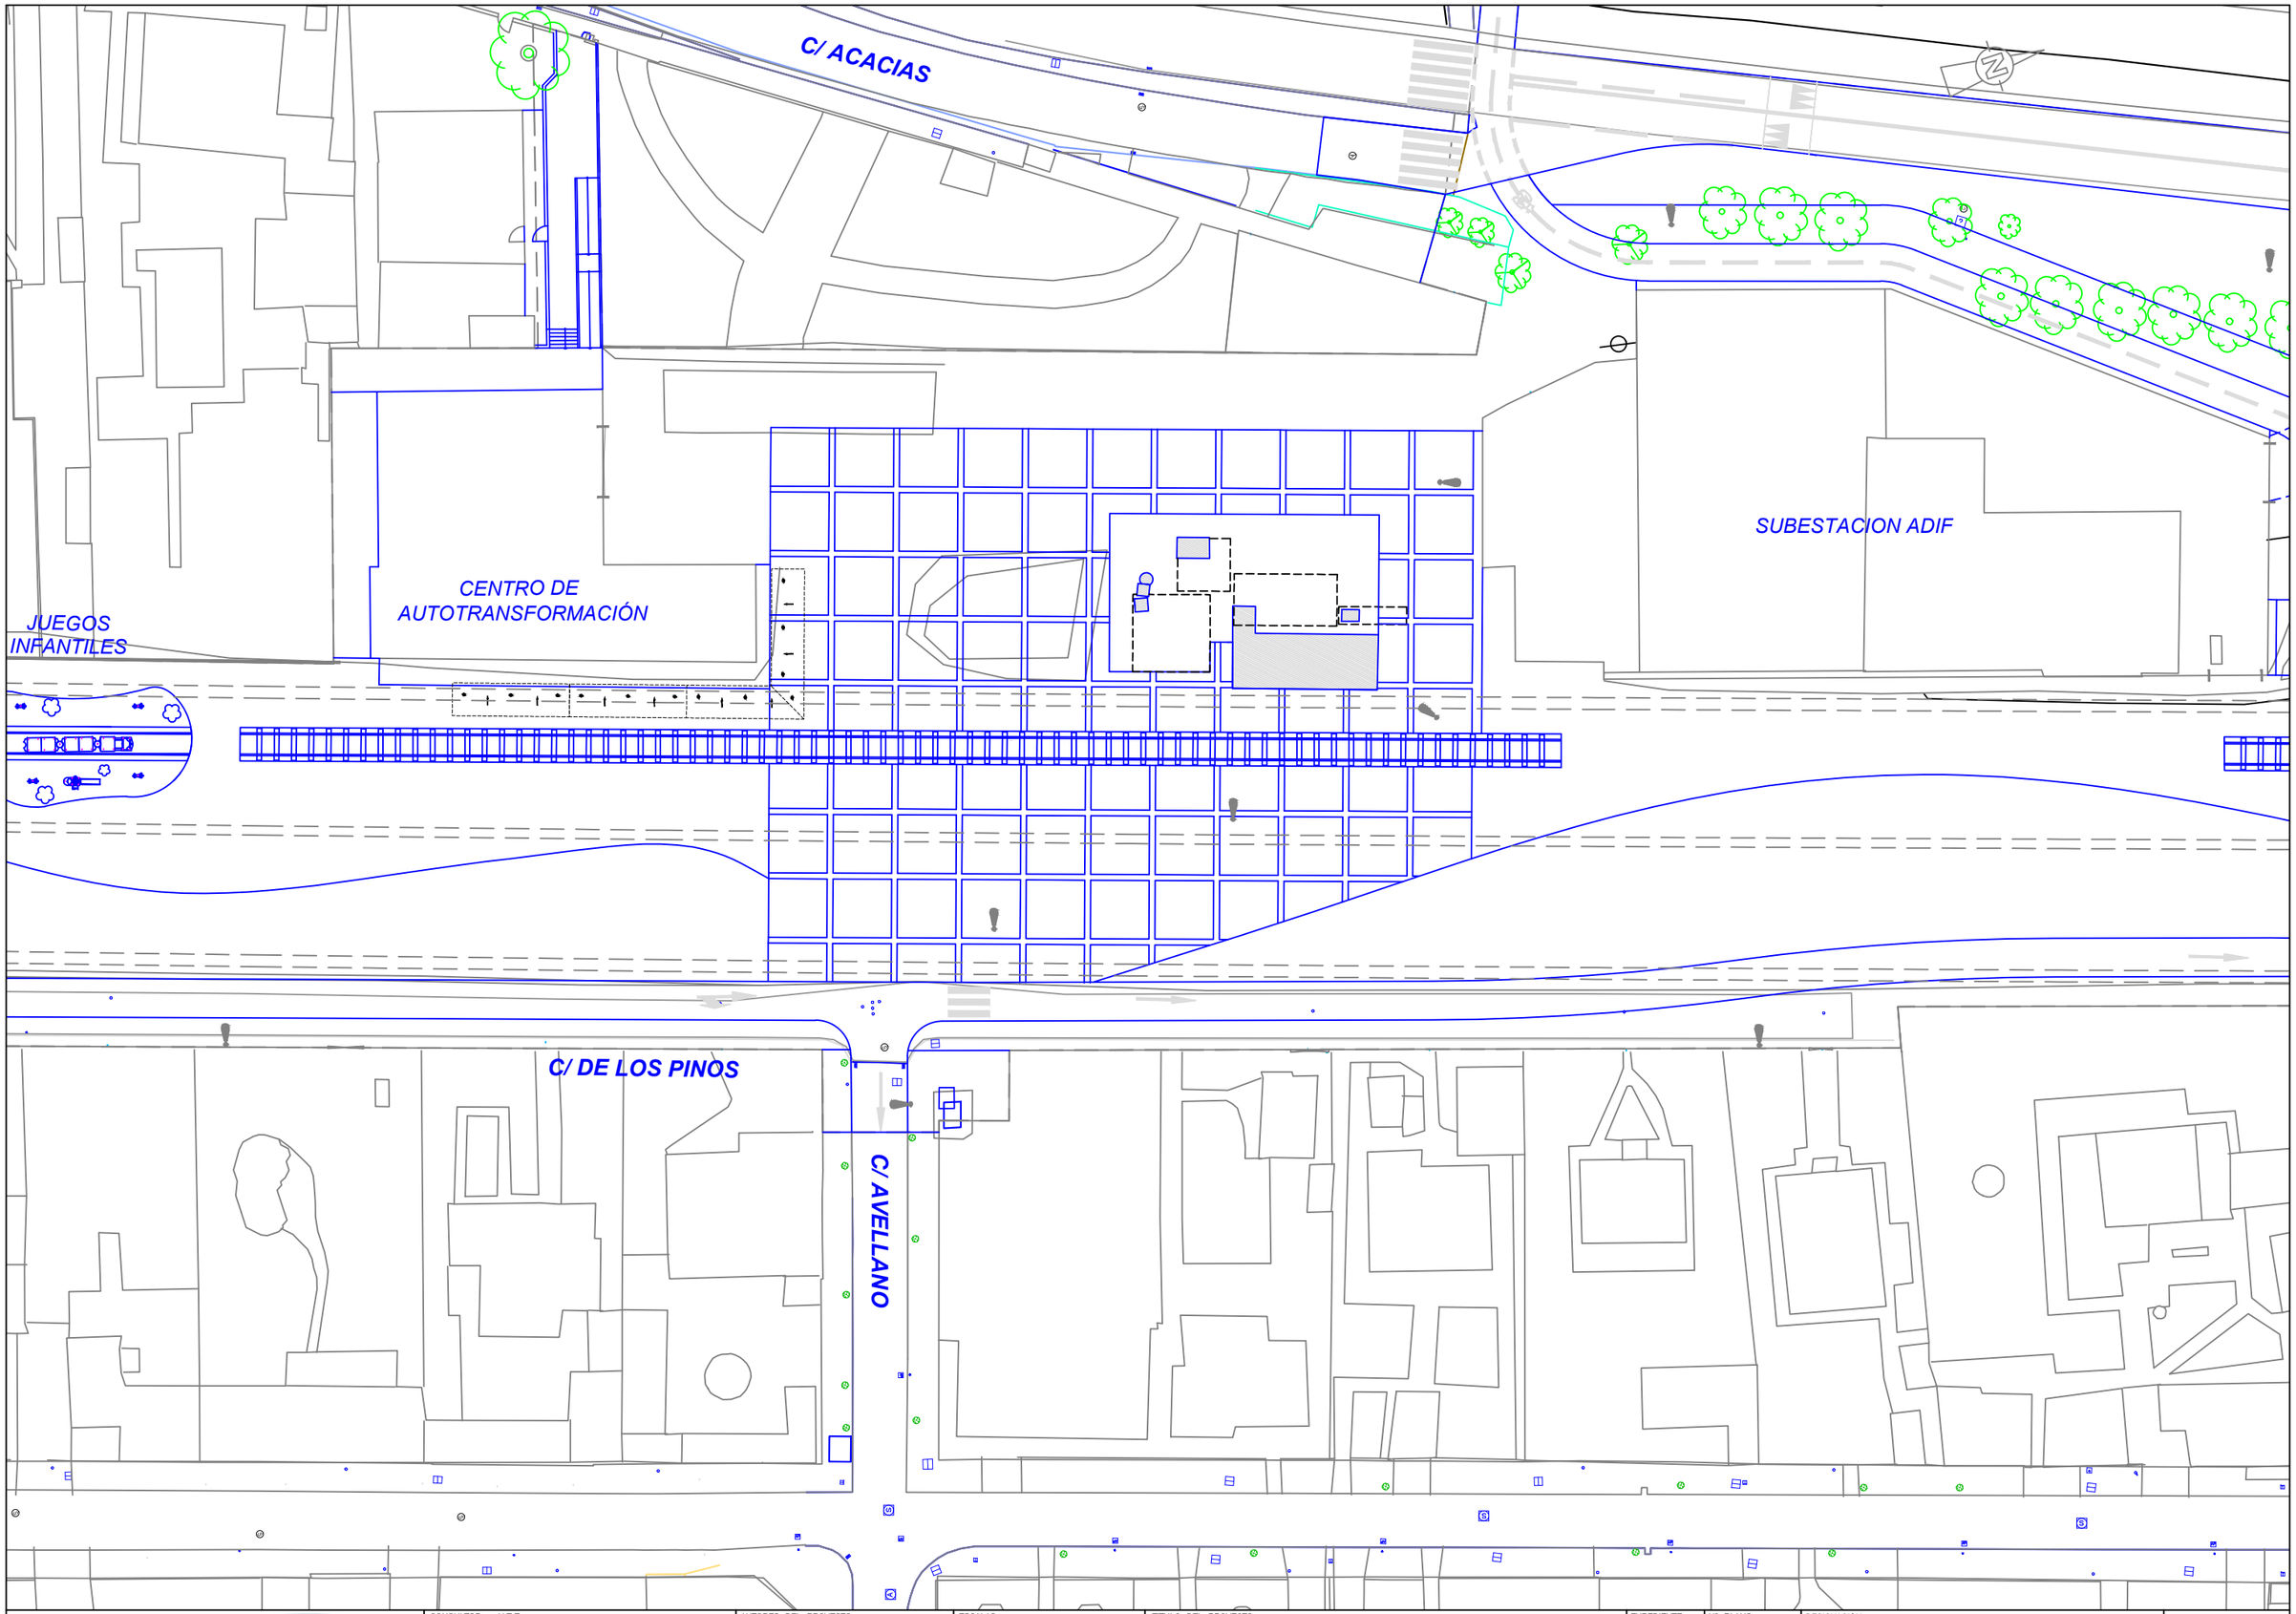

valladolid alta velocidad	CONSULTOR: U.T.E. PAYD INGENIEROS / CONSULTING INGENIERIA CIVIL S.L.P.	AUTORES DEL PROYECTO EL INGENIERO DE CAMINOS, C. y P. JUAN ALONSO-VILLALOBOS MARTIN EL INGENIERO T. DE OBRAS P. J. RAÚL ALONSO GARCÍA	ESCALAS UNE A-3 ORIGINALES 1/500	TITULO DEL PROYECTO PROYECTO DE URBANIZACIÓN DE LOS TERRENOS LIBERADOS EN EL TRAMO DEL TUNEL PINAR DE ANTEQUERA Y ESPACIOS URBANOS ANEXOS	EXPEDIENTE 113/2011	Nº PLANO 3	DESIGNACION ESTADO REFORMADO SOBRE ACTUAL Mayo 2012 HOJA 4 DE 7

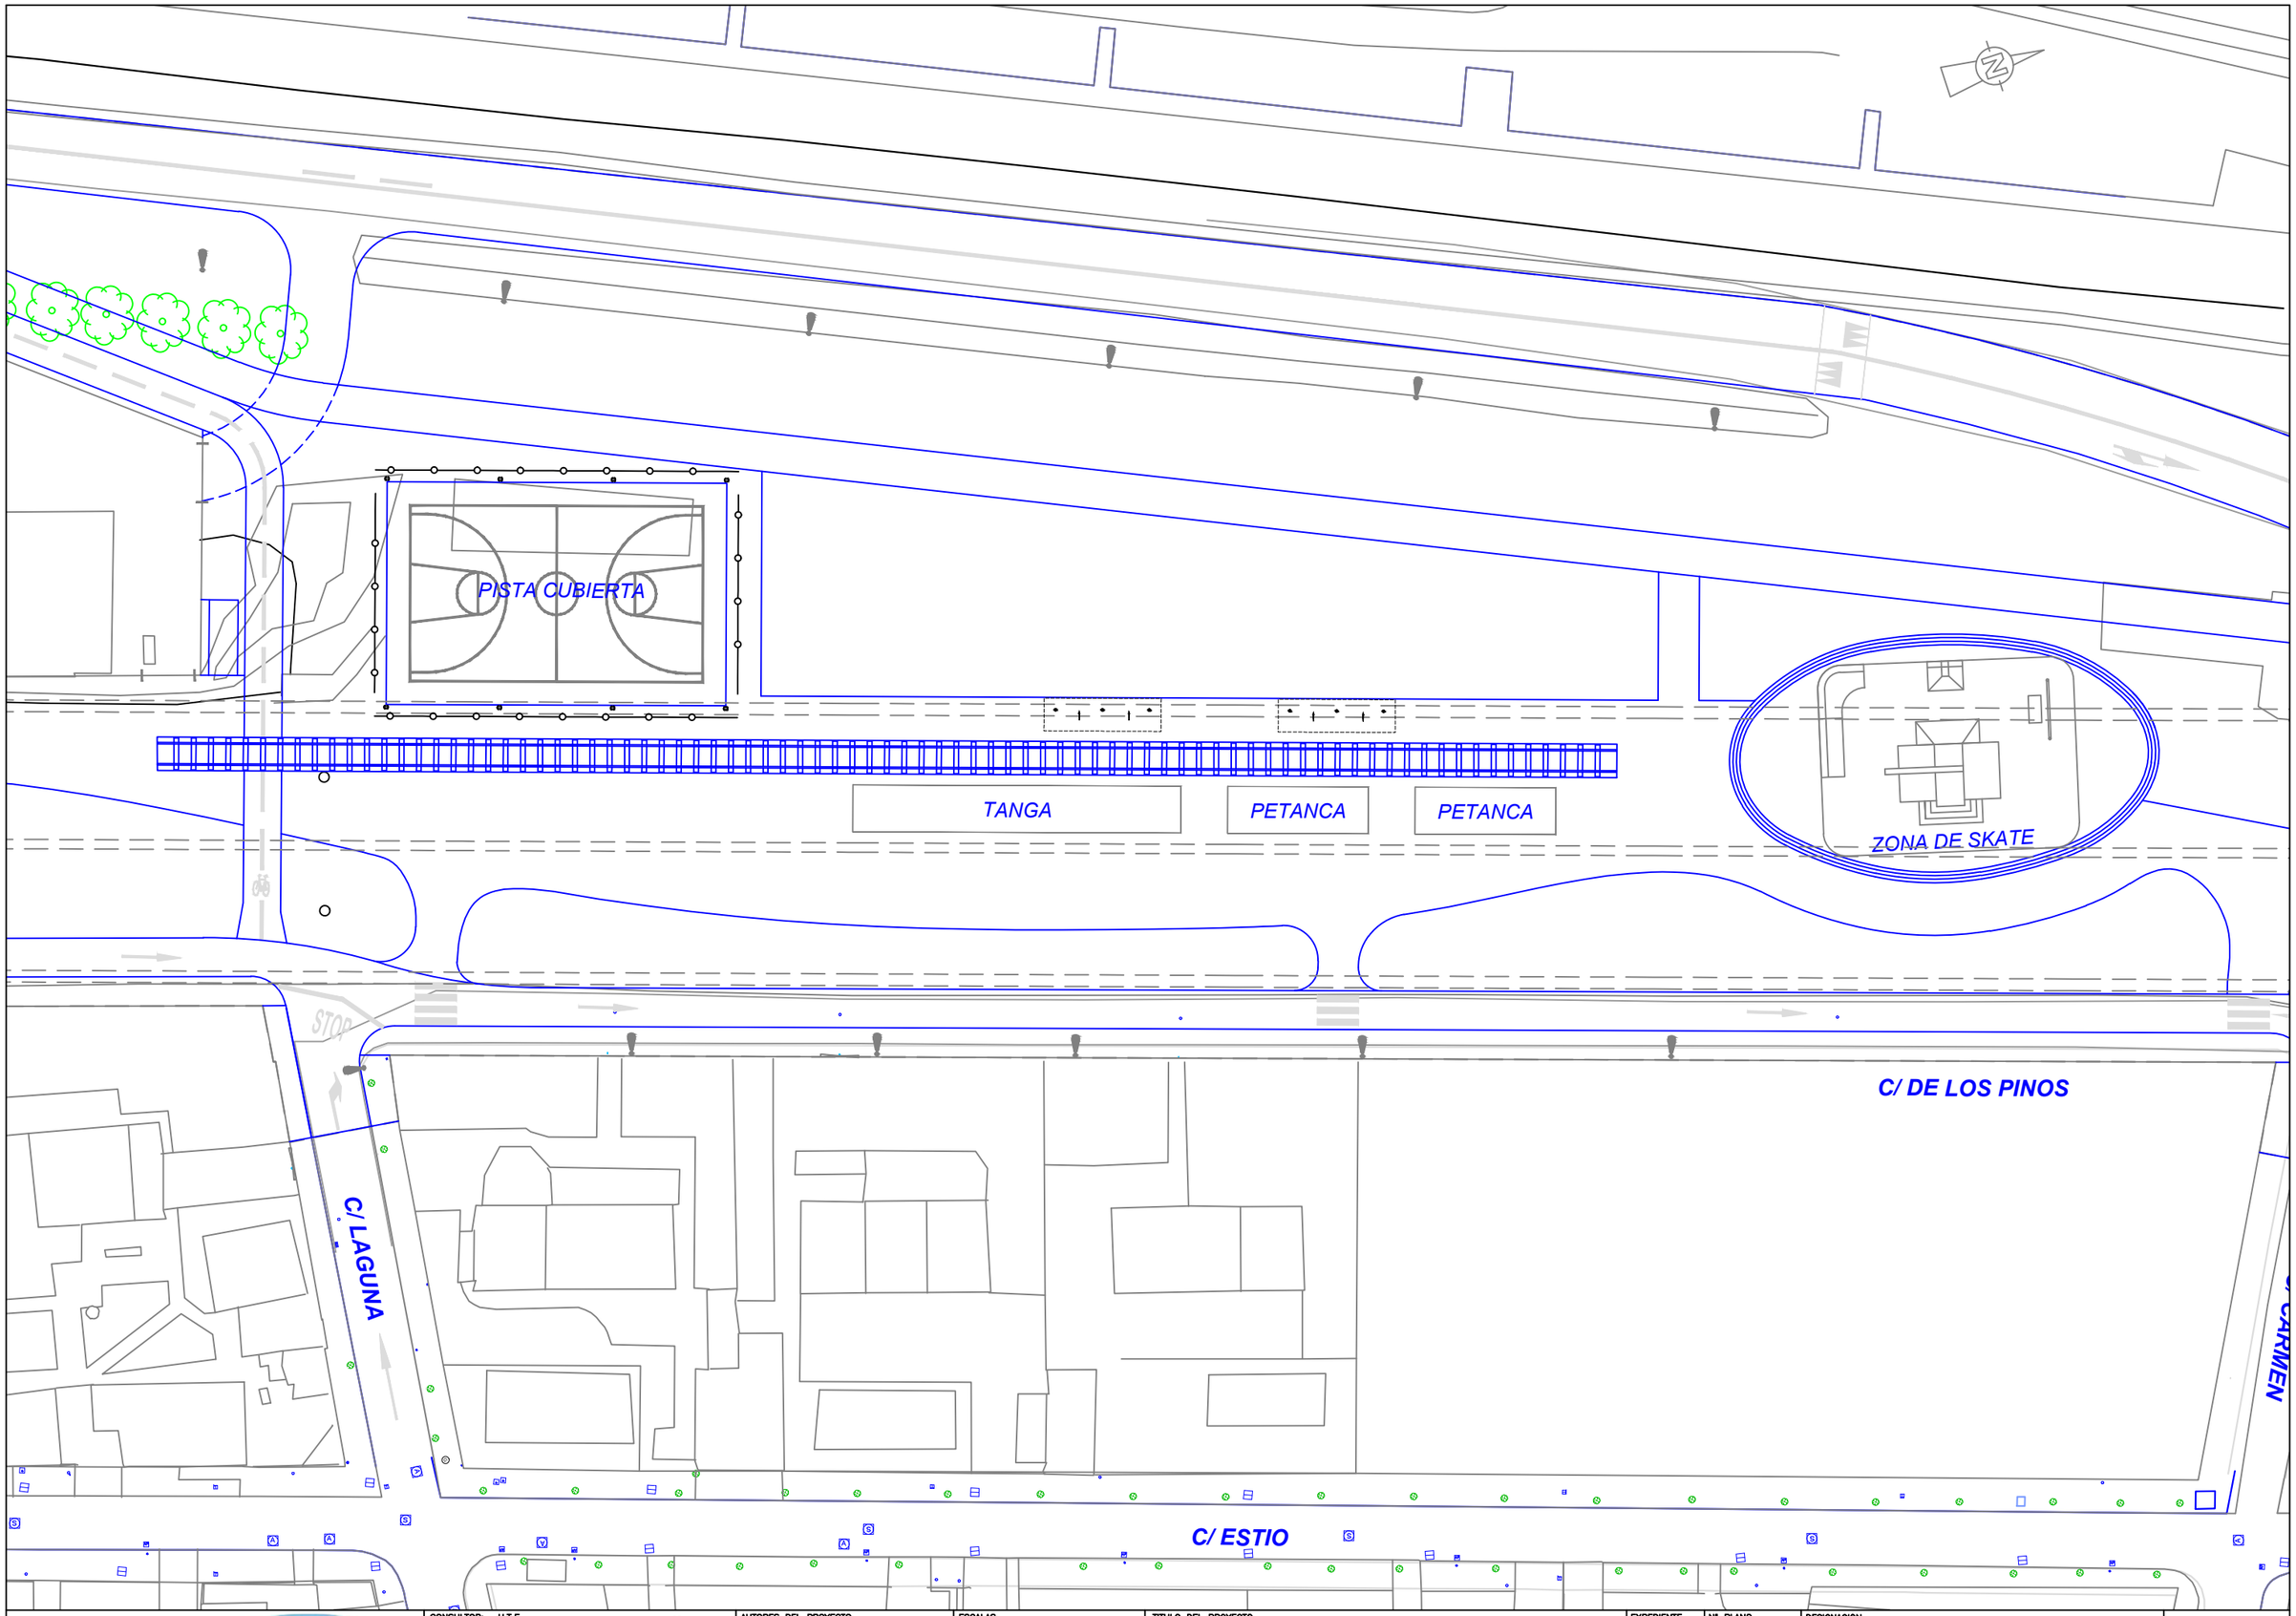

valladolid alta velocidad	CONSULTOR: U.T.E. PAYD INGENIEROS · CONSULTING INGENIERIA CIVIL S.L.P.	AUTORES DEL PROYECTO EL INGENIERO DE CAMINOS, C. y P. JUAN ALONSO-VILLALOBOS MARTÍN EL INGENIERO T. DE OBRAS P. J. RAÚL ALONSO GARCÍA	ESCALAS UNE A-3 ORIGINALES 1/500	TITULO DEL PROYECTO PROYECTO DE URBANIZACIÓN DE LOS TERRENOS LIBERADOS EN EL TRAMO DEL TUNEL PINAR DE ANTEQUERA Y ESPACIOS URBANOS ANEXOS	EXPEDIENTE 113/2011	Nº PLANO 3	DESIGNACION ESTADO REFORMADO SOBRE ACTUAL Mayo 2012 HOJA 5 DE 7

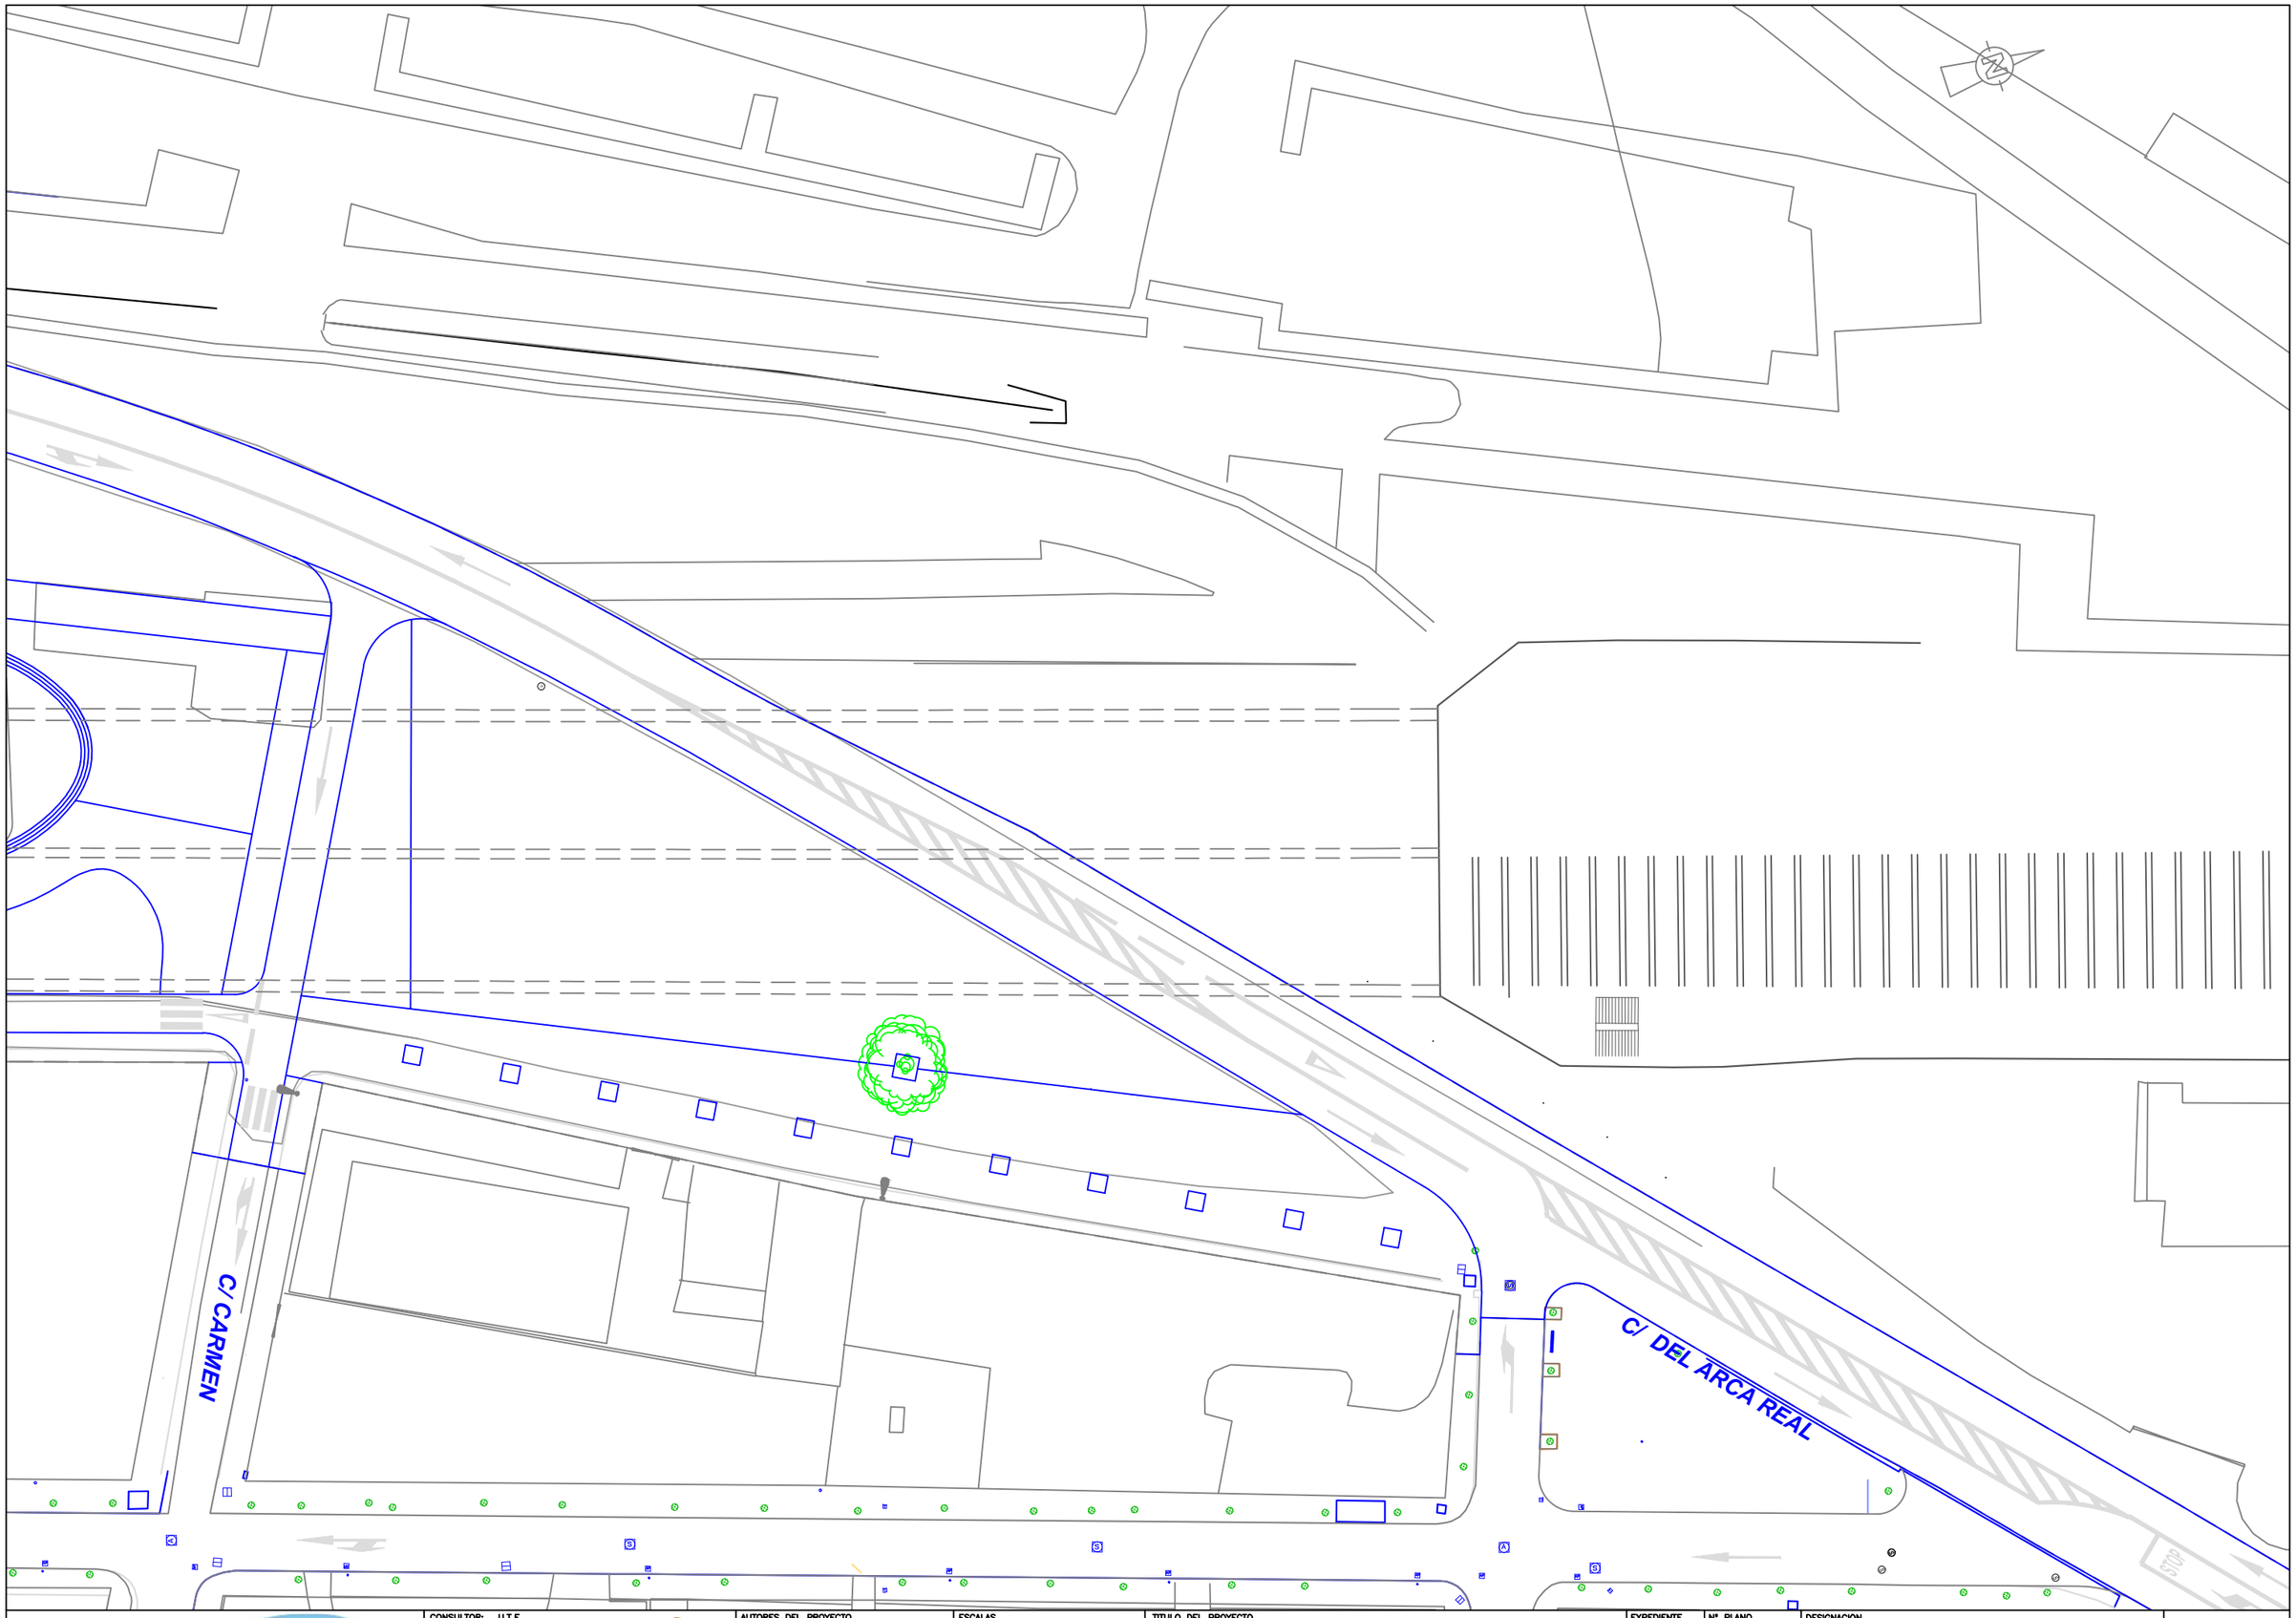

valladolid alta velocidad

CONSULTOR: U.T.E.

PAYD INGENIEROS

CONSULTING INGENIERIA CIVIL S.L.P.

AUTORES DEL PROYECTO

EL INGENIERO DE CAMINOS, C. y P.

JUAN ALONSO-VILLALOBOS MARTÍN

EL INGENIERO T. DE OBRAS P.

J. RAÚL ALONSO GARCÍA

ESCALAS

UNE A-3 ORIGINALES

1/500

TITULO DEL PROYECTO

PROYECTO DE URBANIZACIÓN DE LOS TERRENOS LIBERADOS EN EL TRAMO DEL TUNEL PINAR DE ANTEQUERA Y ESPACIOS URBANOS ANEXOS

EXPEDIENTE

113/2011

Nº PLANO

3

DESIGNACION

ESTADO REFORMADO SOBRE ACTUAL

Mayo 2012

HOJA 6 DE 7

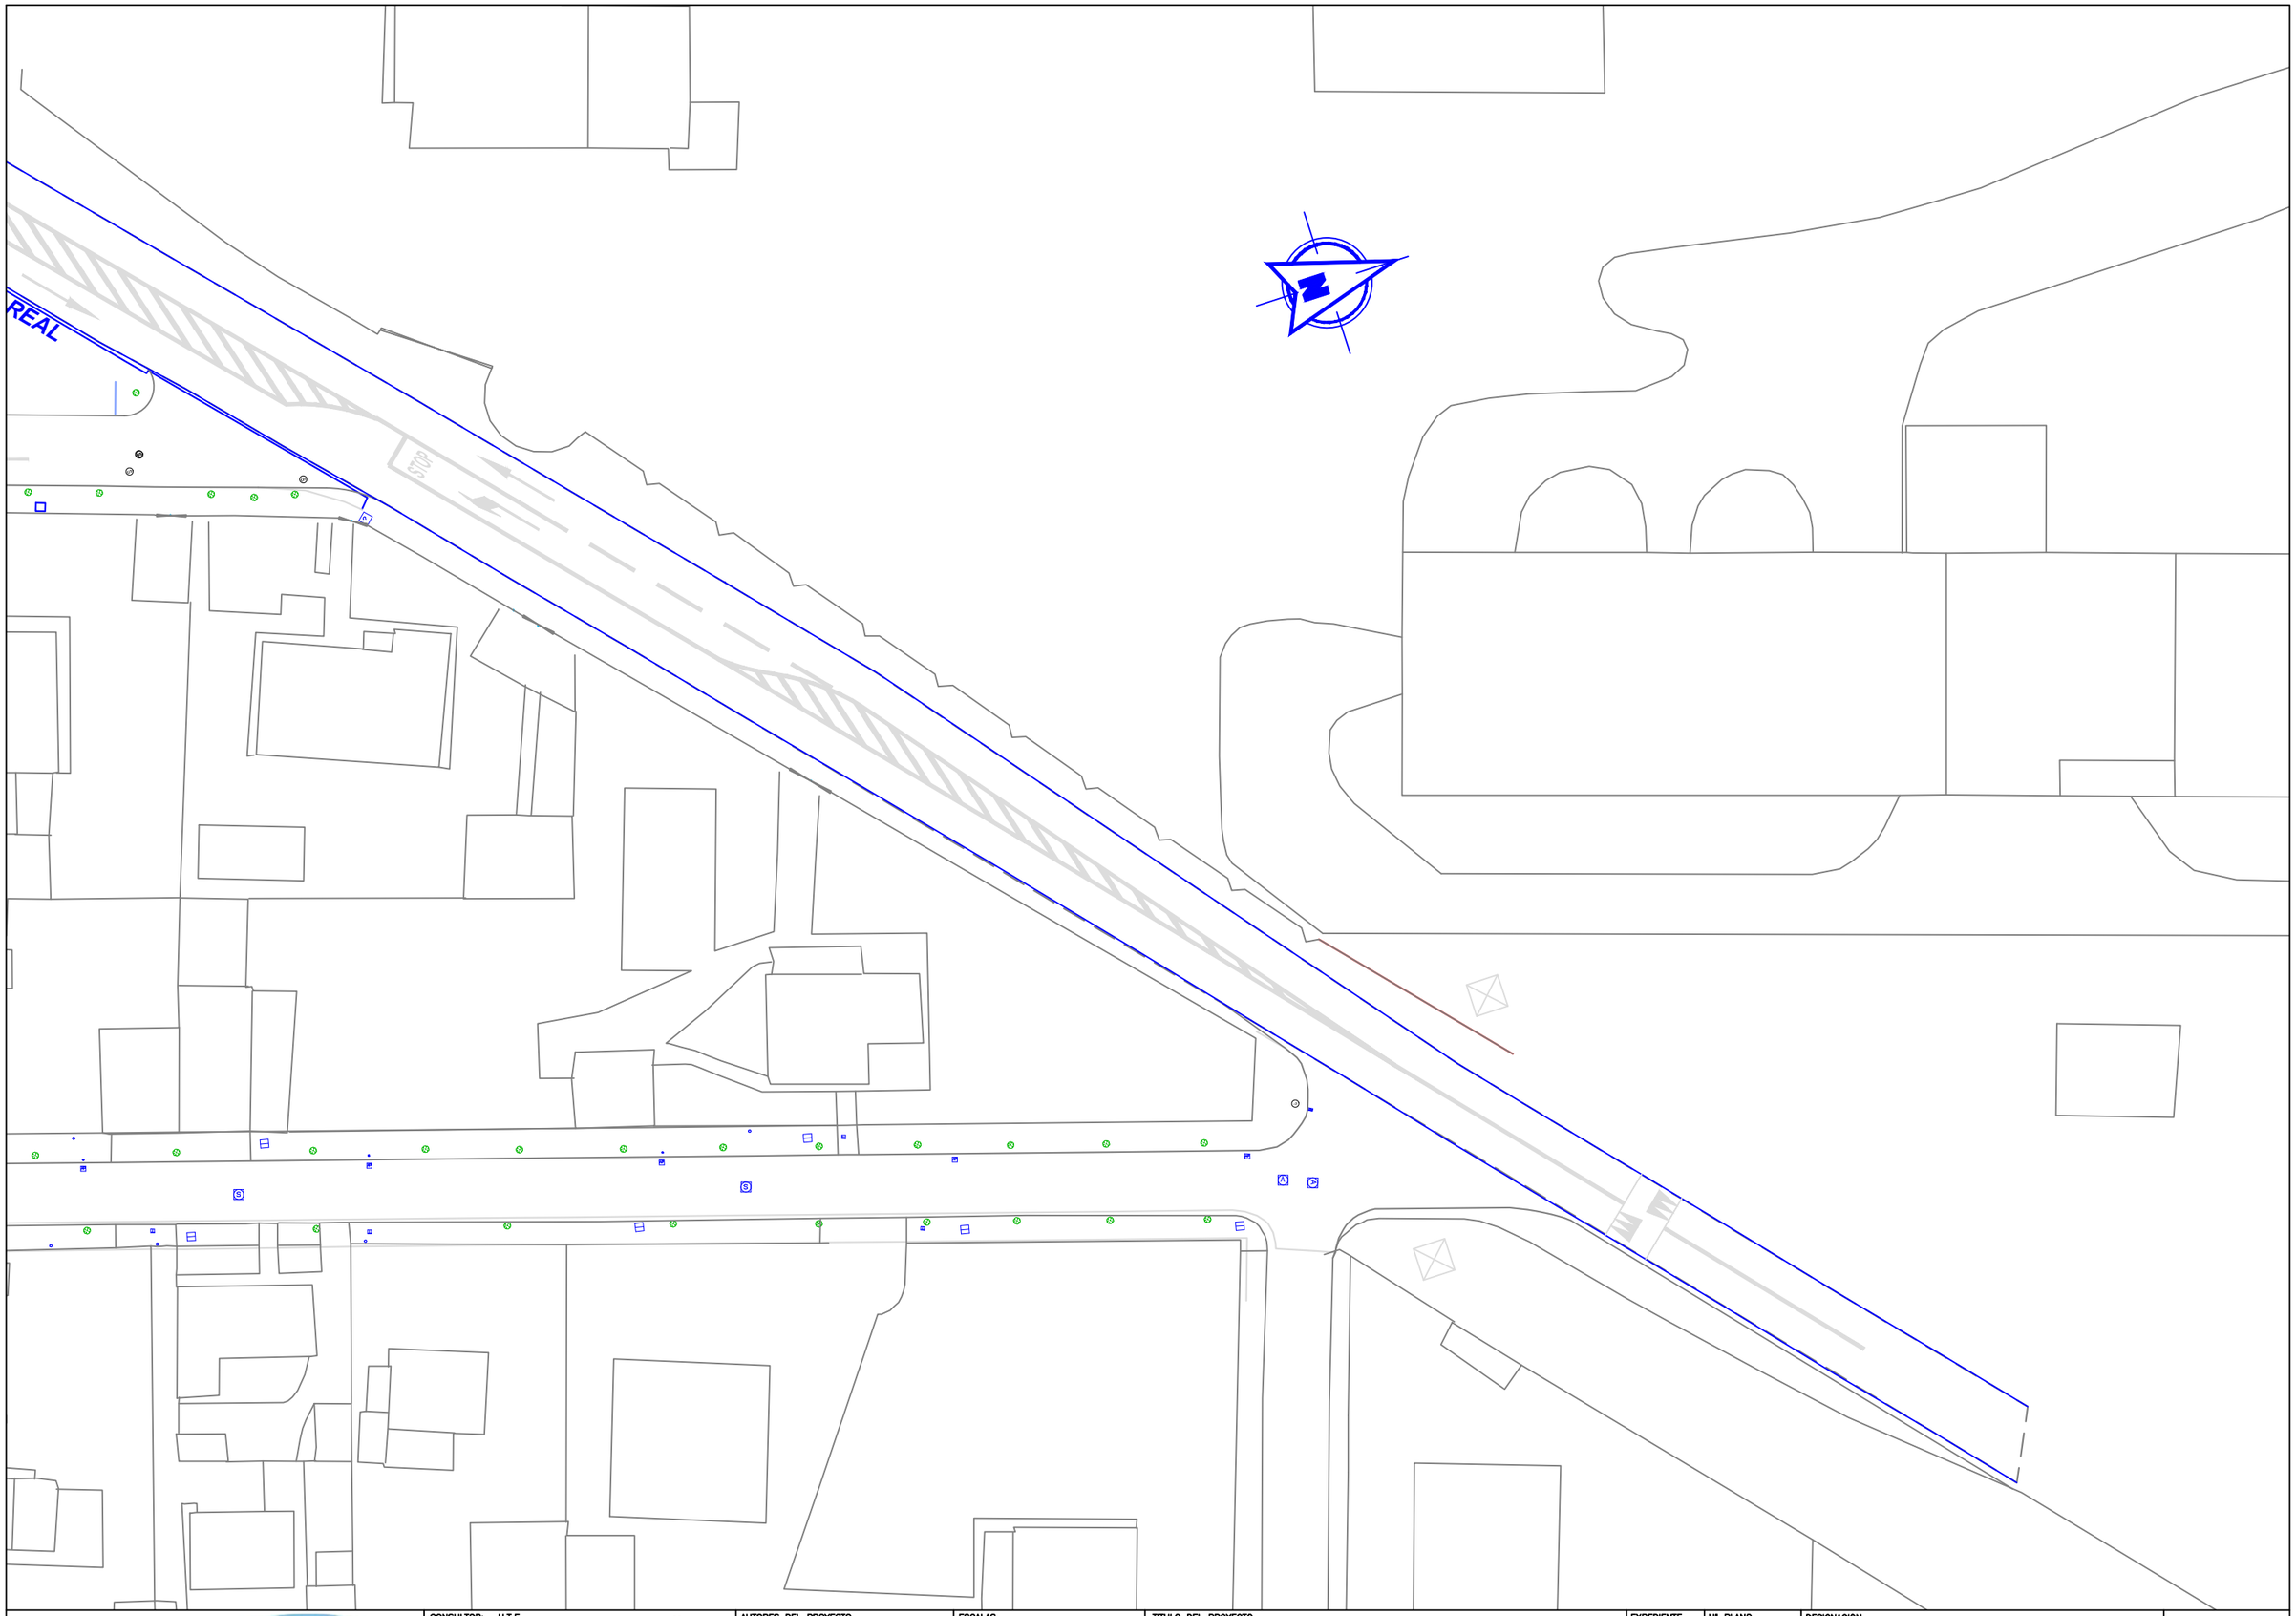

valladolid alta velocidad	CONSULTOR: U.T.E. PAYD INGENIEROS · CONSULTING INGENIERIA CIVIL S.L.P.	AUTORES DEL PROYECTO EL INGENIERO DE CAMINOS, C. y P. — JUAN ALONSO-VILLALOBOS MARTIN EL INGENIERO T. DE OBRAS P. — J. RAÚL ALONSO GARCÍA	ESCALAS UNE A–3 ORIGINALES 1/500	TITULO DEL PROYECTO PROYECTO DE URBANIZACIÓN DE LOS TERRENOS LIBERADOS EN EL TRAMO DEL TUNEL PINAR DE ANTEQUERA Y ESPACIOS URBANOS ANEXOS	EXPEDIENTE 113/2011	Nº PLANO 3	DESIGNACION ESTADO REFORMADO SOBRE ACTUAL Mayo 2012 HOJA 7 DE 7