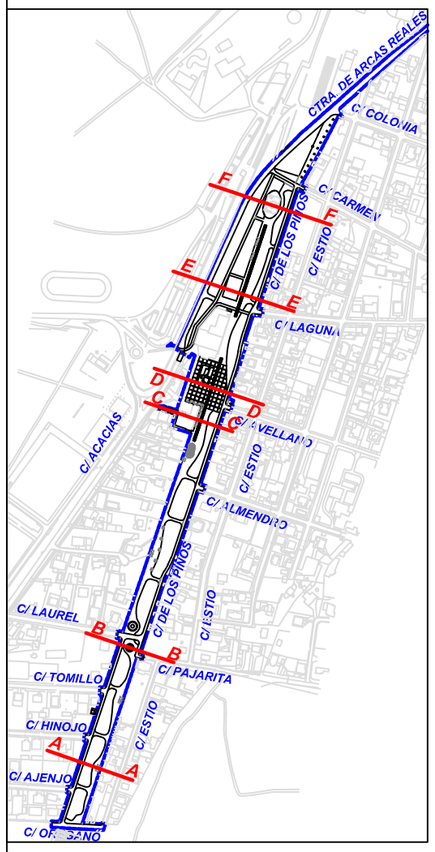


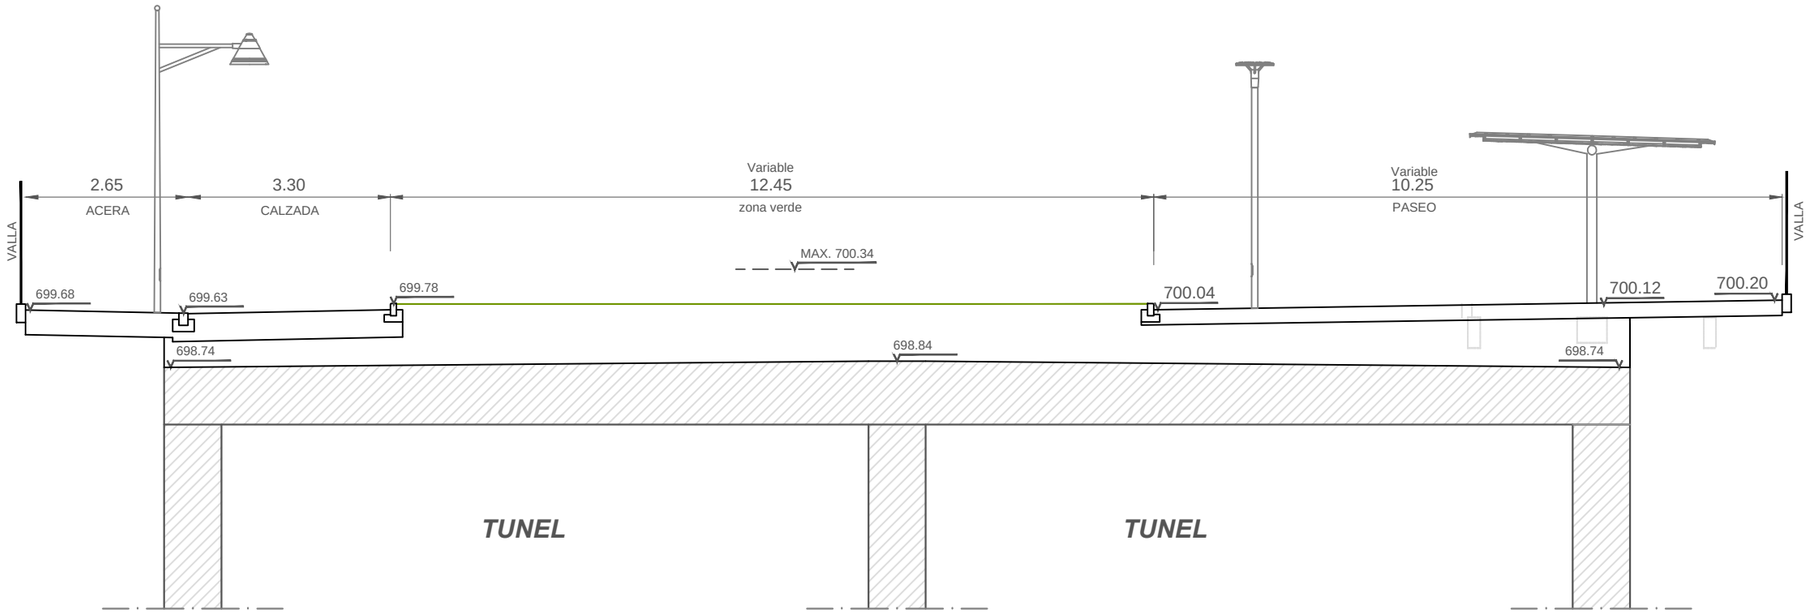


## SECCIÓN ( A ) ENTRE C/ HINOJO y C/ AJENJO

ESCALA 1/100

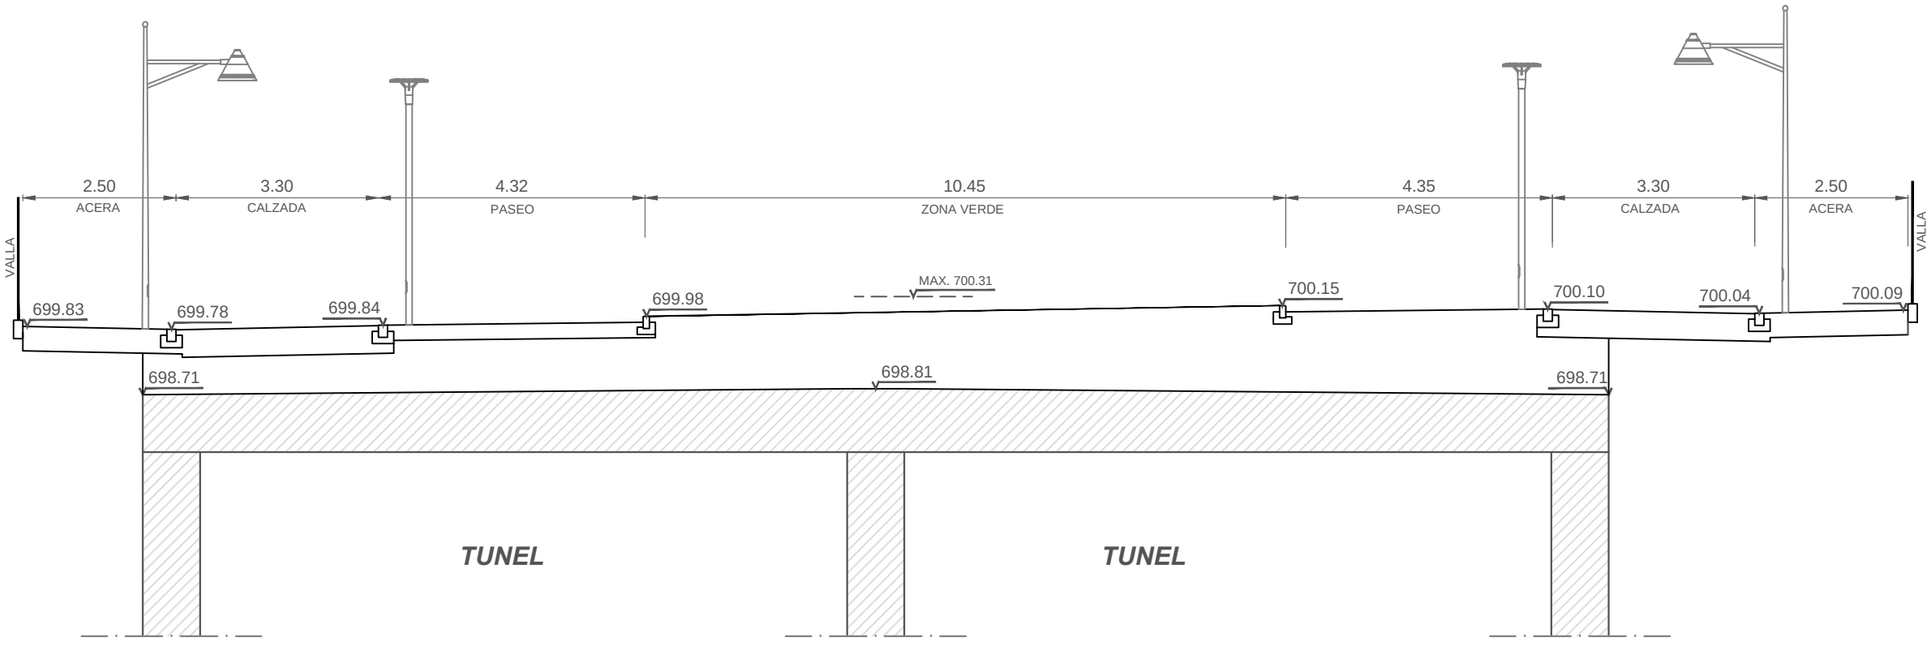


## SECCIÓN ( B ) ENTRE C/ PAJARITA y C/ LAUREL

ESCALA 1/100

| | | | | | | | | |
|---|---|---|---|---|---|---|---|---|
| valladolid alta velocidad | CONSULTOR: U.T.E. PAYD INGENIEROS; CONSULTING INGENIERIA CIVIL S.L.P. | AUTORES DEL PROYECTO: EL INGENIERO DE CAMINOS, C. y P. JUAN ALONSO-VILLALOBOS MARTÍN; EL INGENIERO T. DE OBRAS P. J. RAÚL ALONSO GARCÍA | ESCALAS: UNE A-3 ORIGINALES; 1/100 | TITULO DEL PROYECTO: PROYECTO DE URBANIZACIÓN DE LOS TERRENOS LIBERADOS EN EL TRAMO DEL TUNEL PINAR DE ANTEQUERA Y ESPACIOS URBANOS ANEXOS | EXPEDIENTE: 113/2011 | Nº PLANO: 4.6 | DESIGNACION: RED VIARIA: SECCIONES TIPO Y DETALLES | Mayo 2012; HOJA 1 DE 5 |

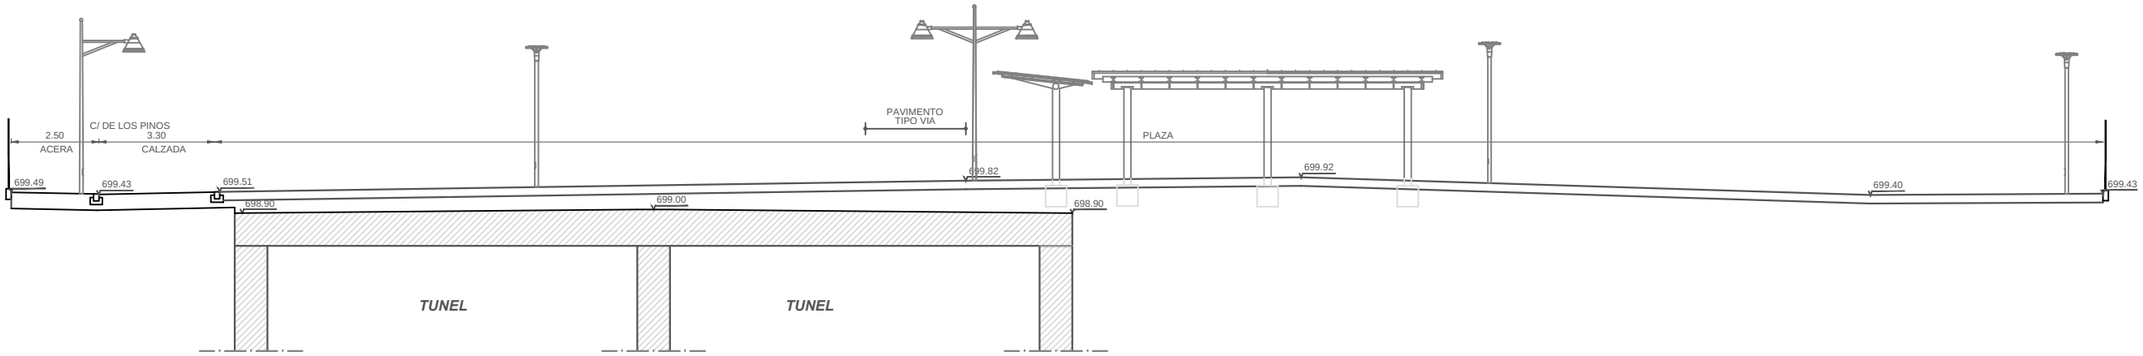


**SECCIÓN ( D ) POR PLAZA PRINCIPAL**

ESCALA 1/175

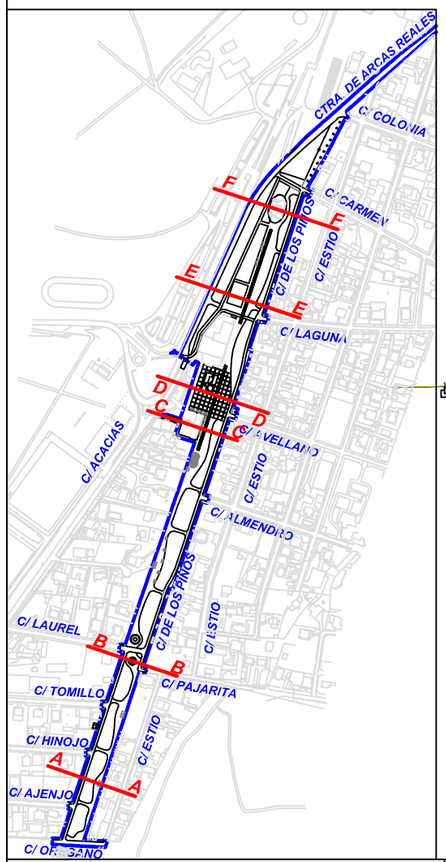


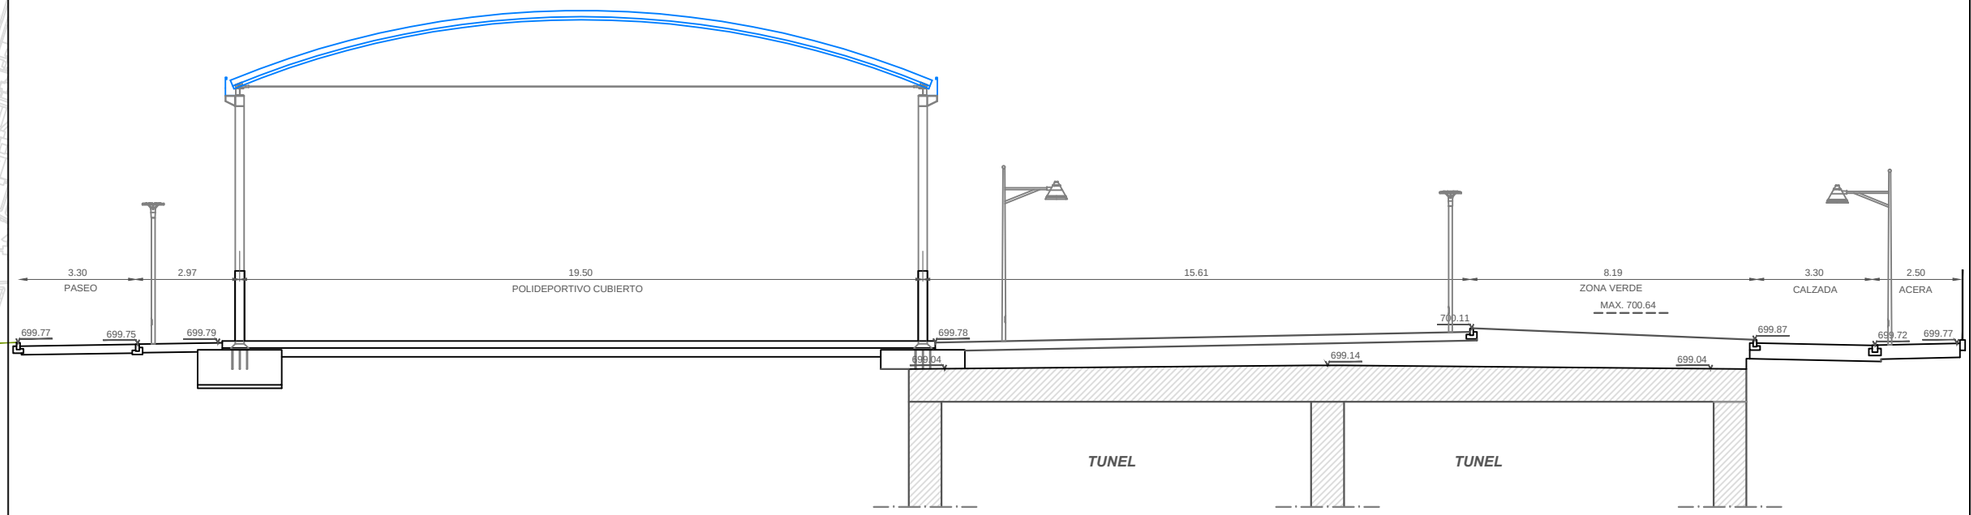


**SECCIÓN ( E ) POR PISTA POLIDEPORTIVA CUBIERTA**

ESCALA 1/175

valladolid alta velocidad

**CONSULTOR: U.T.E.** PAYD INGENIEROS — CONSULTING de INGENIERÍA CIVIL S.L.P.

**AUTORES DEL PROYECTO**
EL INGENIERO DE CAMINOS, C. y P. — JUAN ALONSO-VILLALOBOS MARTIN
EL INGENIERO T. DE OBRAS P. — J. RAÚL ALONSO GARCÍA

**ESCALAS**
UNE A-3 ORIGINALES — 1/175

**TITULO DEL PROYECTO**
PROYECTO DE URBANIZACIÓN DE LOS TERRENOS LIBERADOS EN EL TRAMO DEL TUNEL PINAR DE ANTEQUERA Y ESPACIOS URBANOS ANEXOS

**EXPEDIENTE** 113/2011

**Nº PLANO** 4.6

**DESIGNACION**
RED VIARIA:
SECCIONES TIPO Y DETALLES

Mayo 2012

**HOJA** 2 **DE** 5

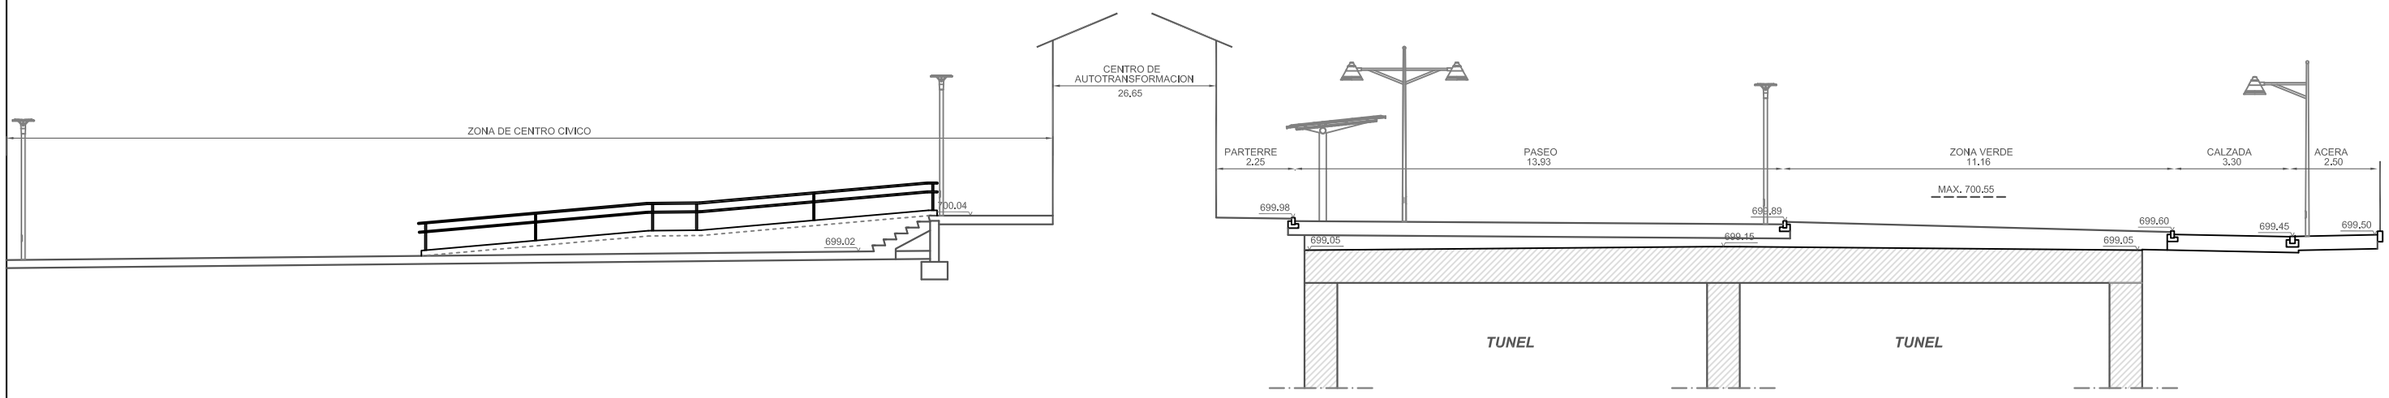


***SECCIÓN ( C ) POR PLAZA PRINCIPAL***

ESCALA 1/175

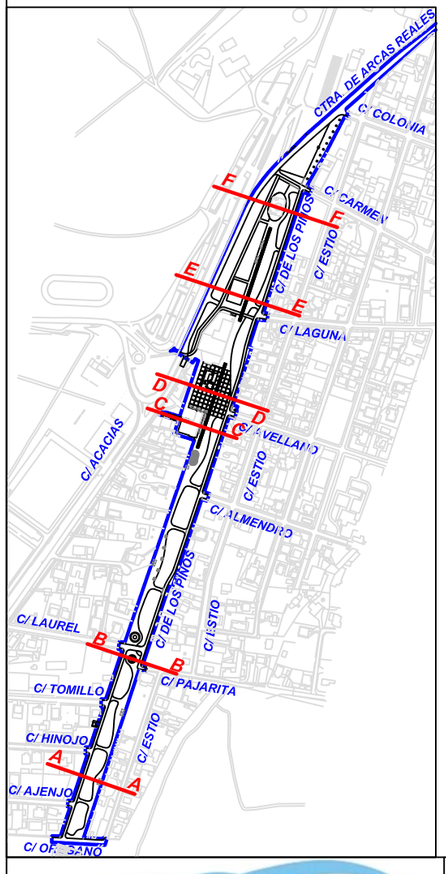


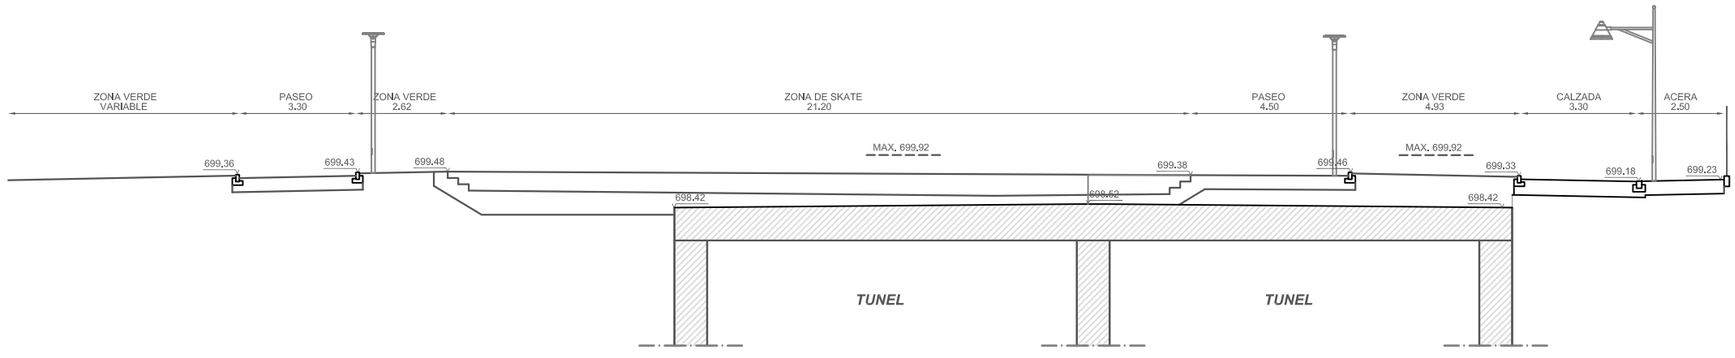


***SECCIÓN ( F ) POR PISTA POLIDEPORTIVA CUBIERTA***

ESCALA 1/175

valladolid alta velocidad

**CONSULTOR:** U.T.E. PAYD INGENIEROS — CONSULTING INGENIERIA CIVIL S.L.P.

**AUTORES DEL PROYECTO**
EL INGENIERO DE CAMINOS, C. y P. JUAN ALONSO-VILLALOBOS MARTIN
EL INGENIERO T. DE OBRAS P. J. RAUL ALONSO GARCÍA

**ESCALAS** UNE A-3 ORIGINALES: 1/175

**TITULO DEL PROYECTO**
PROYECTO DE URBANIZACIÓN DE LOS TERRENOS LIBERADOS EN EL TRAMO DEL TUNEL PINAR DE ANTEQUERA Y ESPACIOS URBANOS ANEXOS

**EXPEDIENTE** 113/2011

**Nº PLANO** 4.6

**DESIGNACION**
RED VIARIA:
SECCIONES TIPO Y DETALLES

Mayo 2012

**HOJA** 3 **DE** 5

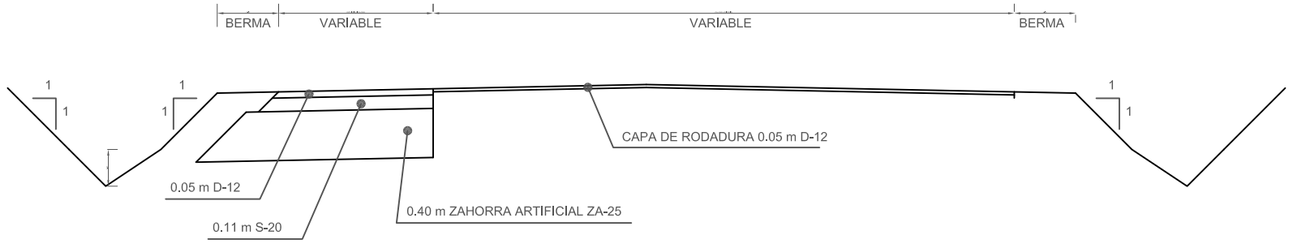


***SECCIÓN CARRETERA DE ARCAS REALES***

ESCALA 1/50

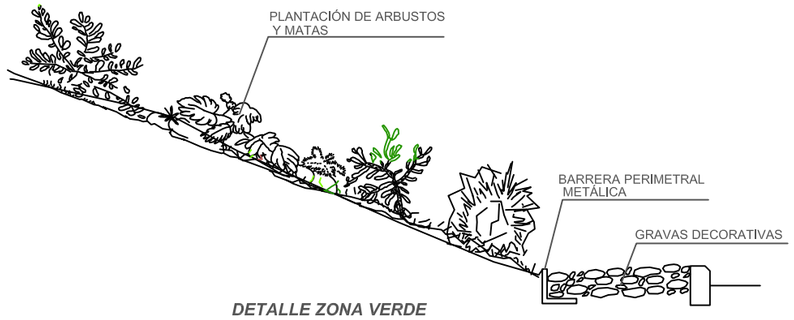


***DETALLE ZONA VERDE***

SIN ESCALA

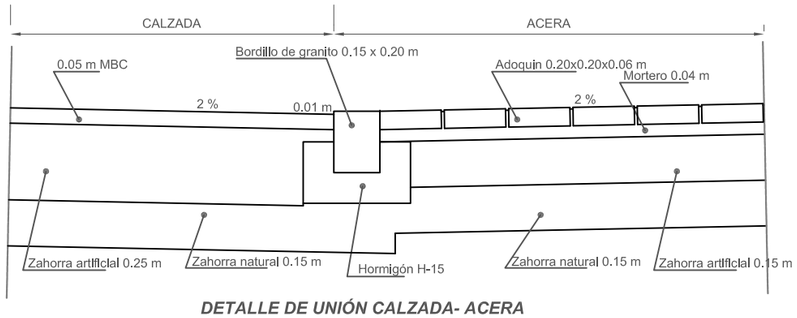


***DETALLE DE UNIÓN CALZADA- ACERA***

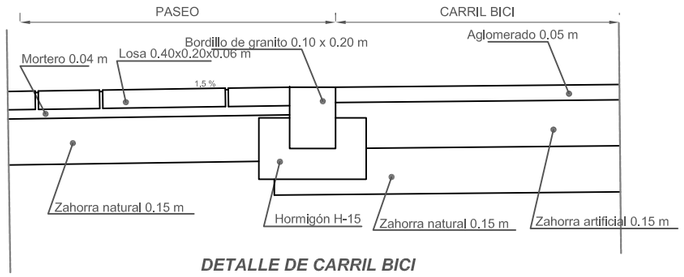


***DETALLE DE CARRIL BICI***

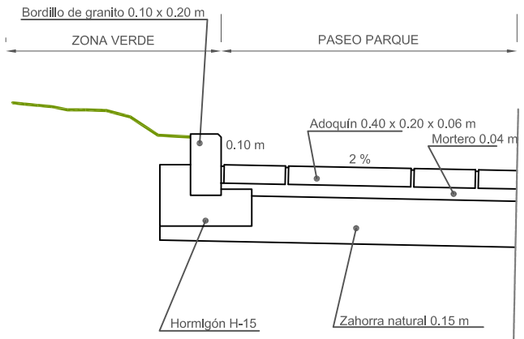


***DETALLE DE UNIÓN ZONA VERDE - PASEO PARQUE***

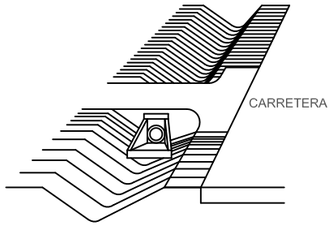


***PERSPECTIVA***

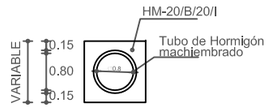


***ARQUETA DE DRENAJE***

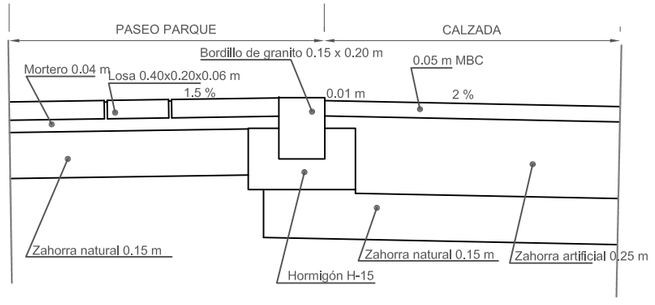


***DETALLE DE UNIÓN CALZADA - PASEO DEL PARQUE***

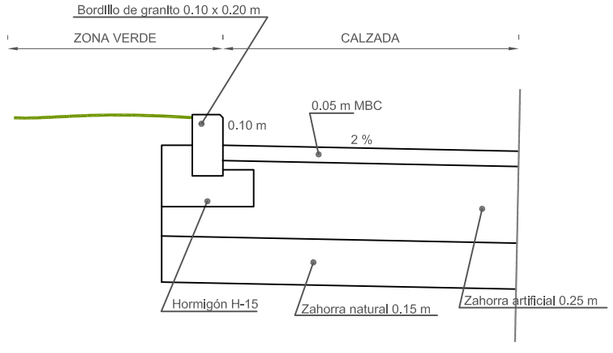


***DETALLE DE UNIÓN CALZADA - ZONA VERDE***

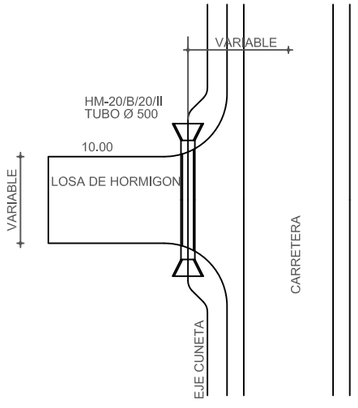


***PLANTA***

***SECCION***

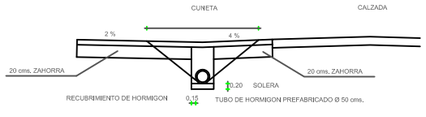


***SECCION***

***DETALLE SALVA CUNETAS***

| | | | | | | | |
|---|---|---|---|---|---|---|---|
| CONSULTOR: U.T.E. PAYD INGENIEROS / CONSULTING INGENIERIA CIVIL S.L.P. | AUTORES DEL PROYECTO: EL INGENIERO DE CAMINOS, C. y P. JUAN ALONSO-VILLALOBOS MARTÍN; EL INGENIERO T. DE OBRAS P. J. RAÚL ALONSO GARCÍA | ESCALAS: UNE A-3 ORIGINALES — Varias | TITULO DEL PROYECTO: PROYECTO DE URBANIZACIÓN DE LOS TERRENOS LIBERADOS EN EL TRAMO DEL TUNEL PINAR DE ANTEQUERA Y ESPACIOS URBANOS ANEXOS | EXPEDIENTE: 113/2011 | Nº PLANO: 4.6 | DESIGNACION: RED VIARIA: SECCIONES TIPO Y DETALLES | Mayo 2012 — HOJA 4 DE 5 |

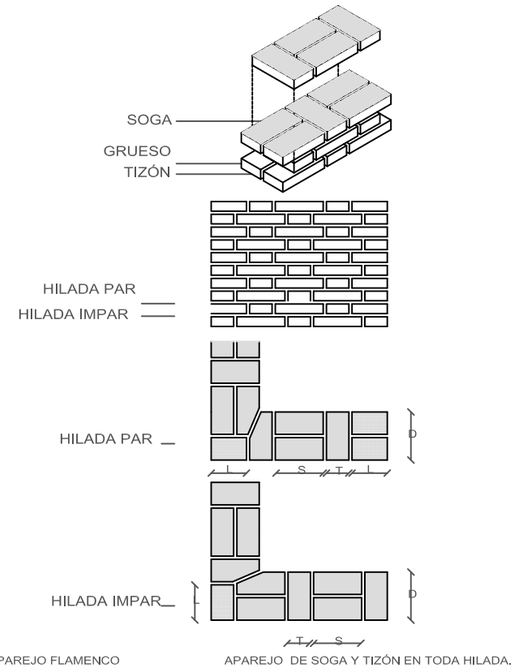


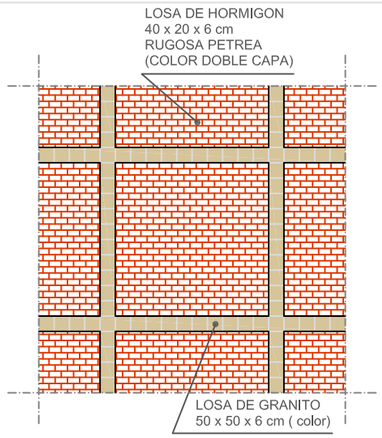


## EJEMPLO TIPO DE APAREJO EN PLAZA PRINCIPAL

ESCALA 1/200

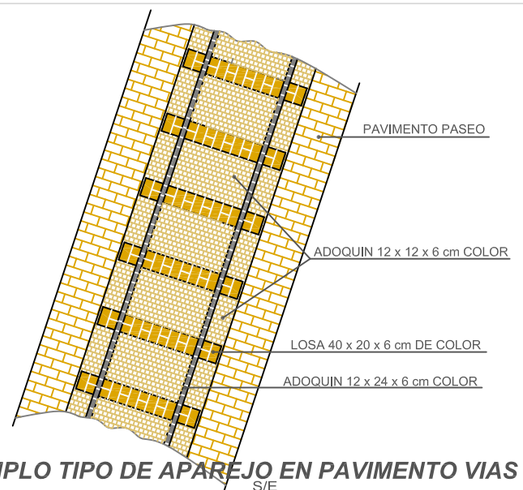


## EJEMPLO TIPO DE APAREJO EN PAVIMENTO VIAS

S/E

## PLANTA

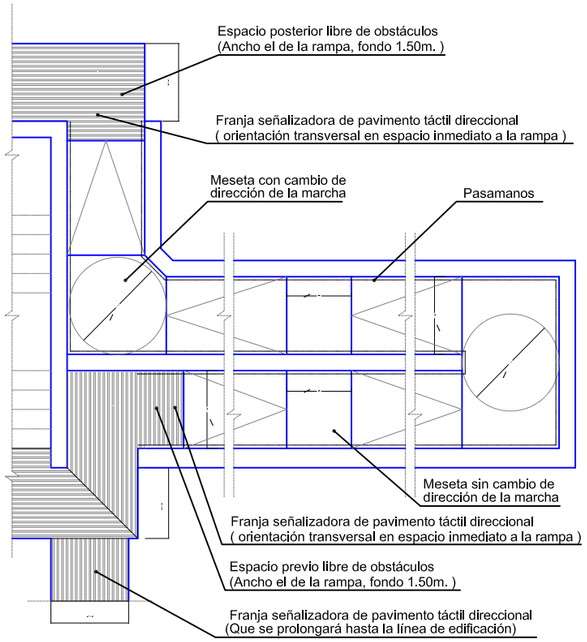


## SECCION LONGITUDINAL TIPO

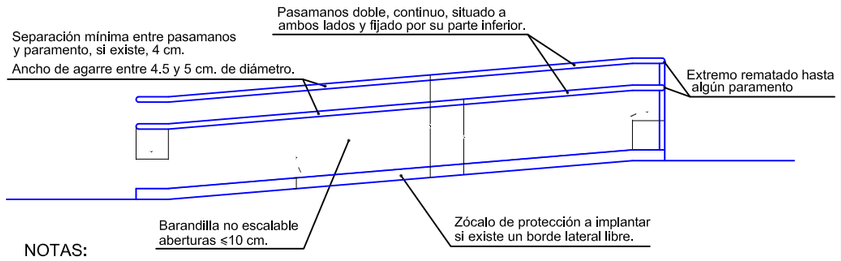


NOTAS:

- La pendiente longitudinal no superará el 8 % y la longitud máxima de la proyección horizontal de cada tramo será de 10 m.
- Pueden admitirse rampas aisladas, de un solo tramo, cuya pendiente alcance el 10 %, siempre que su proyección horizontal no sea superior a 3 m.
- En rampas que salven alturas inferiores a 0.50 m. podrá prescindirse de protecciones laterales con pasamanos.
- * 1.10m. si el desnivel protegido es mayor de 6m.
- Cuando la rampa tenga un ancho superior a 4m. dispondrá de un pasamanos doble central

Artículos 30 y 8.2.2 del Reglamento de accesibilidad y supresión de barreras. ( Decreto 217/2001)

Artículos 14 y 30 de las Condiciones básicas de accesibilidad y no discriminación para el acceso y utilización de los espacios públicos urbanizados. ( Orden VIV/561/2010 )

## PLANTA

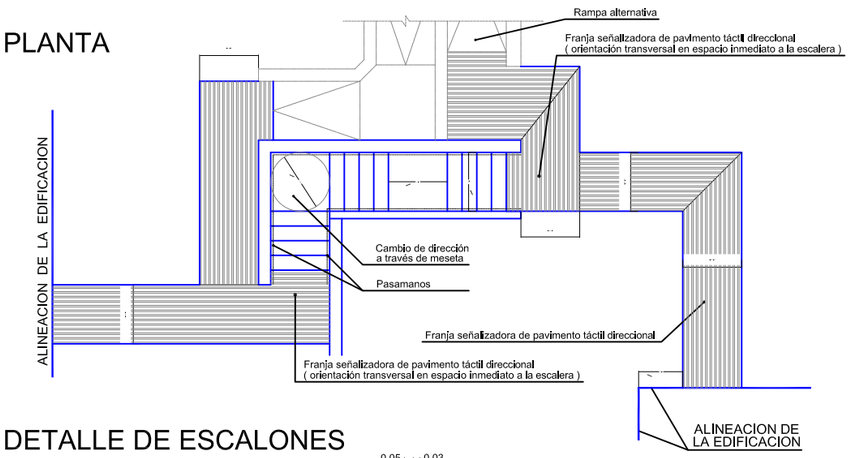


## DETALLE DE ESCALONES

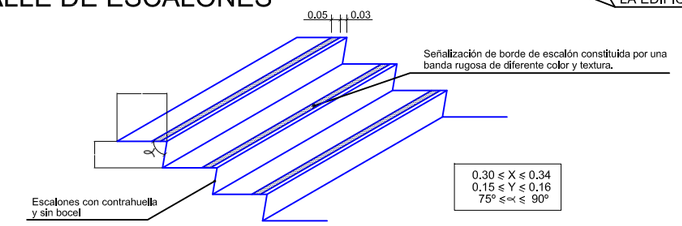


## SECCION LONGITUDINAL TIPO

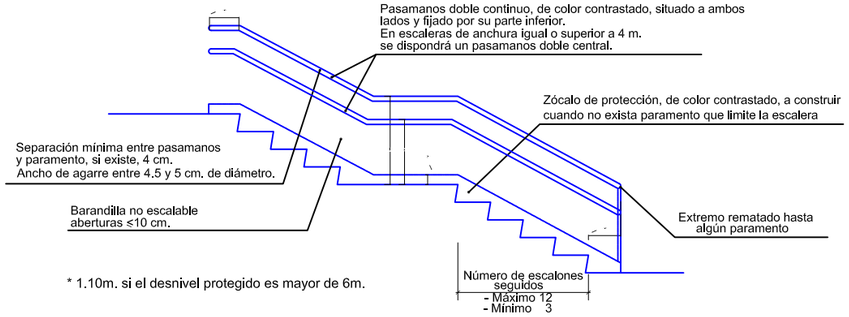


* 1.10m. si el desnivel protegido es mayor de 6m.

Artículos 29 y 8.2.1 del Reglamento de accesibilidad y supresión de barreras. ( Decreto 217/2001)
Artículos 15 y 30 de las Condiciones básicas de accesibilidad y no discriminación para el acceso y utilización de los espacios públicos urbanizados. ( Orden VIV/561/2010 )

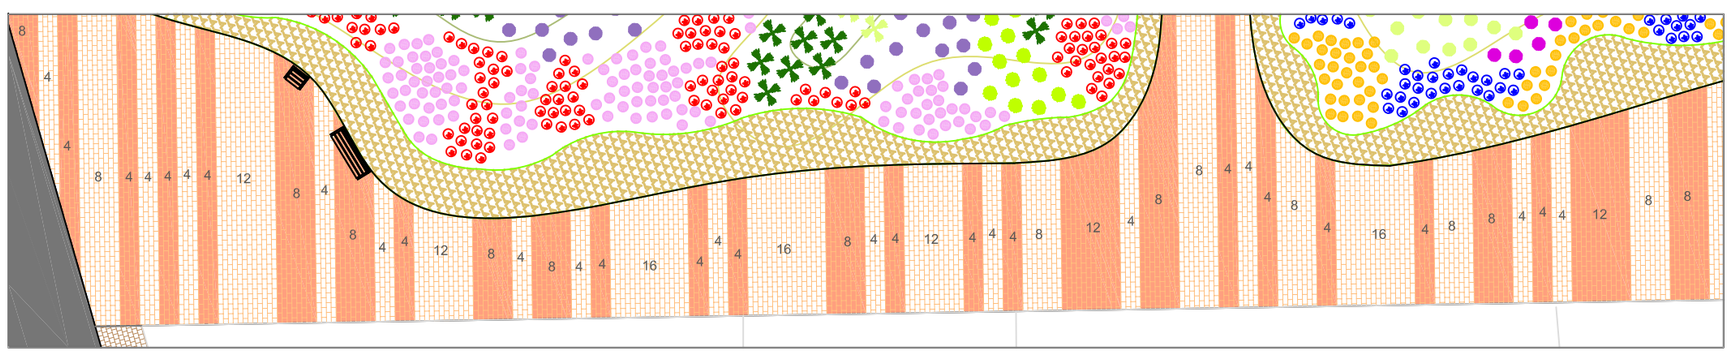


## EJEMPLO TIPO DE APAREJO EN PASEO PEATONAL

ESCALA 1/250

| | | | | | | | |
|---|---|---|---|---|---|---|---|
| CONSULTOR: U.T.E. valladolid alta velocidad | AUTORES DEL PROYECTO: EL INGENIERO DE CAMINOS, C. y P. JUAN ALONSO-VILLALOBOS MARTÍN; EL INGENIERO T. DE OBRAS P. J. RAÚL ALONSO GARCÍA | ESCALAS: UNE A-3 ORIGINALES — Varias | TITULO DEL PROYECTO: PROYECTO DE URBANIZACIÓN DE LOS TERRENOS LIBERADOS EN EL TRAMO DEL TUNEL PINAR DE ANTEQUERA Y ESPACIOS URBANOS ANEXOS | EXPEDIENTE: 113/2011 | Nº PLANO: 4.6 | DESIGNACION: RED VIARIA: SECCIONES TIPO Y DETALLES | Mayo 2012 — HOJA 5 DE 5 |