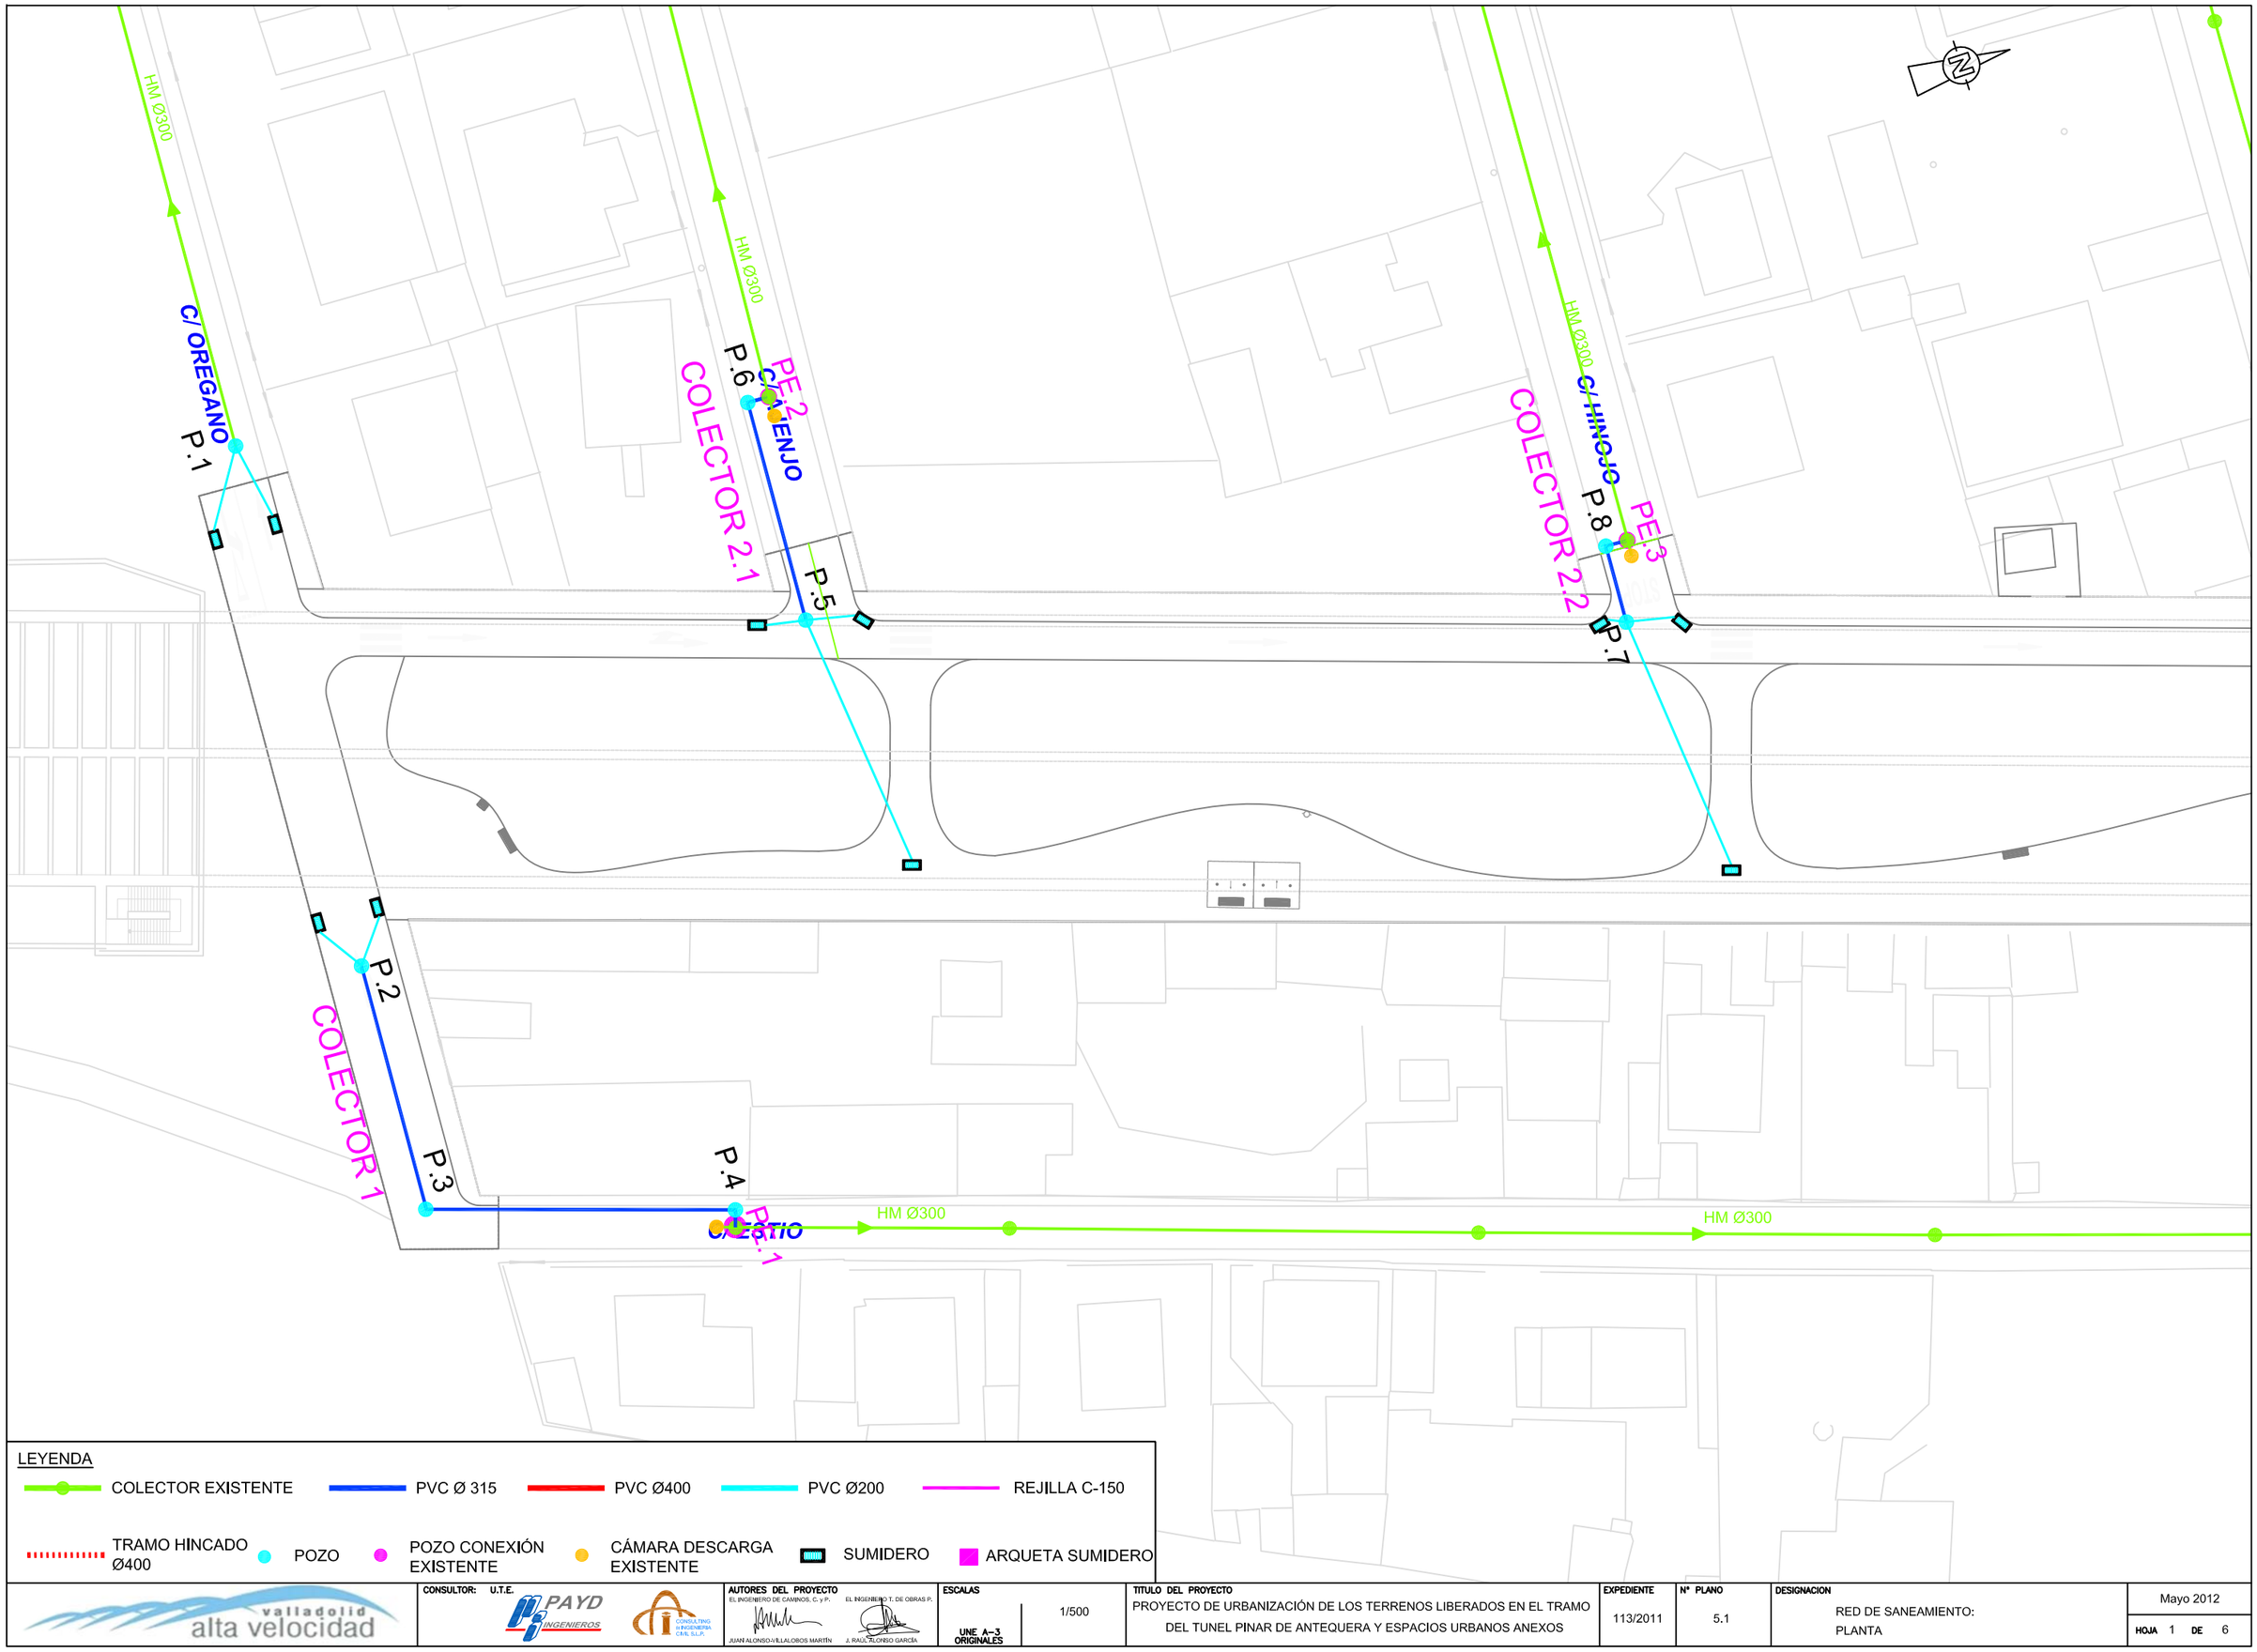

valladolid alta velocidad

CONSULTOR: U.T.E. PAYD INGENIEROS — CONSULTING in INGENIERIA CIVIL S.L.P.

AUTORES DEL PROYECTO
EL INGENIERO DE CAMINOS, C. y P. — JUAN ALONSO-VILLALOBOS MARTÍN
EL INGENIERO T. DE OBRAS P. — J. RAÚL ALONSO GARCÍA

ESCALAS: UNE A-3 ORIGINALES — 1/500

TITULO DEL PROYECTO: PROYECTO DE URBANIZACIÓN DE LOS TERRENOS LIBERADOS EN EL TRAMO DEL TUNEL PINAR DE ANTEQUERA Y ESPACIOS URBANOS ANEXOS

EXPEDIENTE: 113/2011

Nº PLANO: 5.1

DESIGNACION: RED DE SANEAMIENTO: PLANTA

Mayo 2012

HOJA 1 DE 6

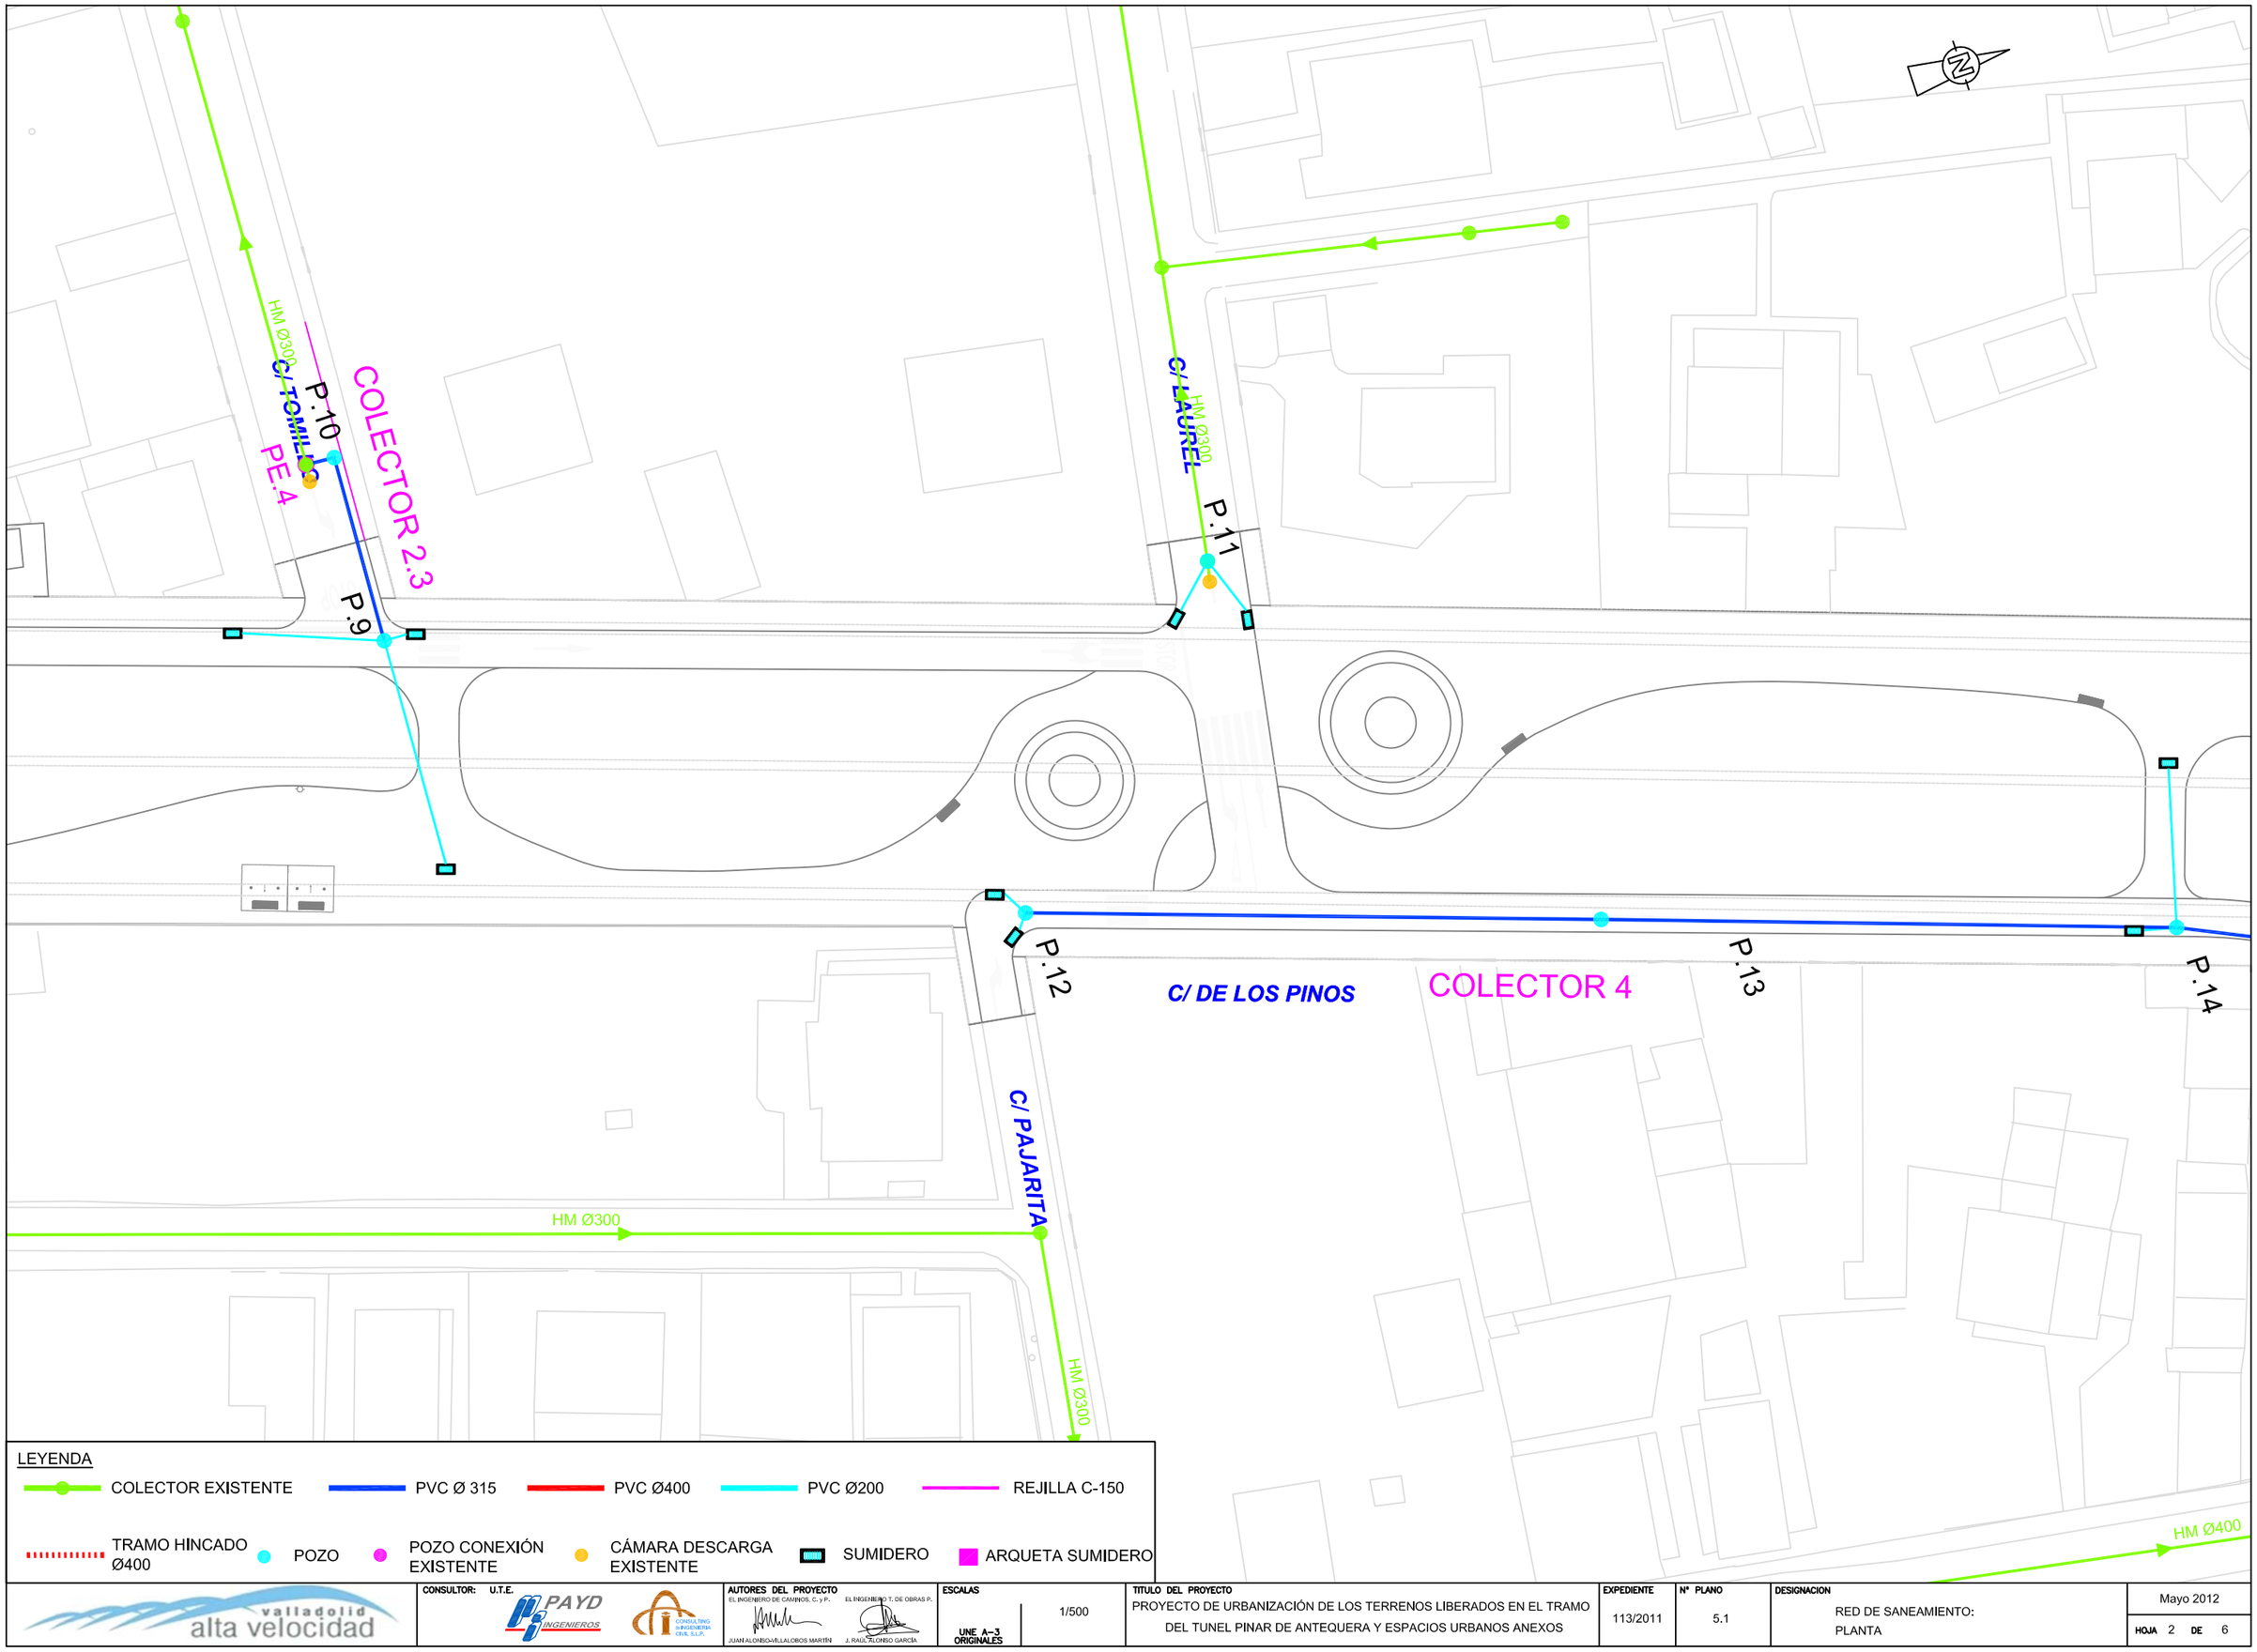

valladolid alta velocidad

CONSULTOR: U.T.E. PAYD INGENIEROS — CONSULTING INGENIERIA CIVIL S.L.P.

AUTORES DEL PROYECTO
EL INGENIERO DE CAMINOS, C. y P. — JUAN ALONSO-VILLALOBOS MARTÍN
EL INGENIERO T. DE OBRAS P. — J. RAUL ALONSO GARCÍA

ESCALAS: UNE A-3 ORIGINALES — 1/500

TITULO DEL PROYECTO: PROYECTO DE URBANIZACIÓN DE LOS TERRENOS LIBERADOS EN EL TRAMO DEL TUNEL PINAR DE ANTEQUERA Y ESPACIOS URBANOS ANEXOS

EXPEDIENTE: 113/2011

Nº PLANO: 5.1

DESIGNACION: RED DE SANEAMIENTO: PLANTA

Mayo 2012

HOJA 2 DE 6

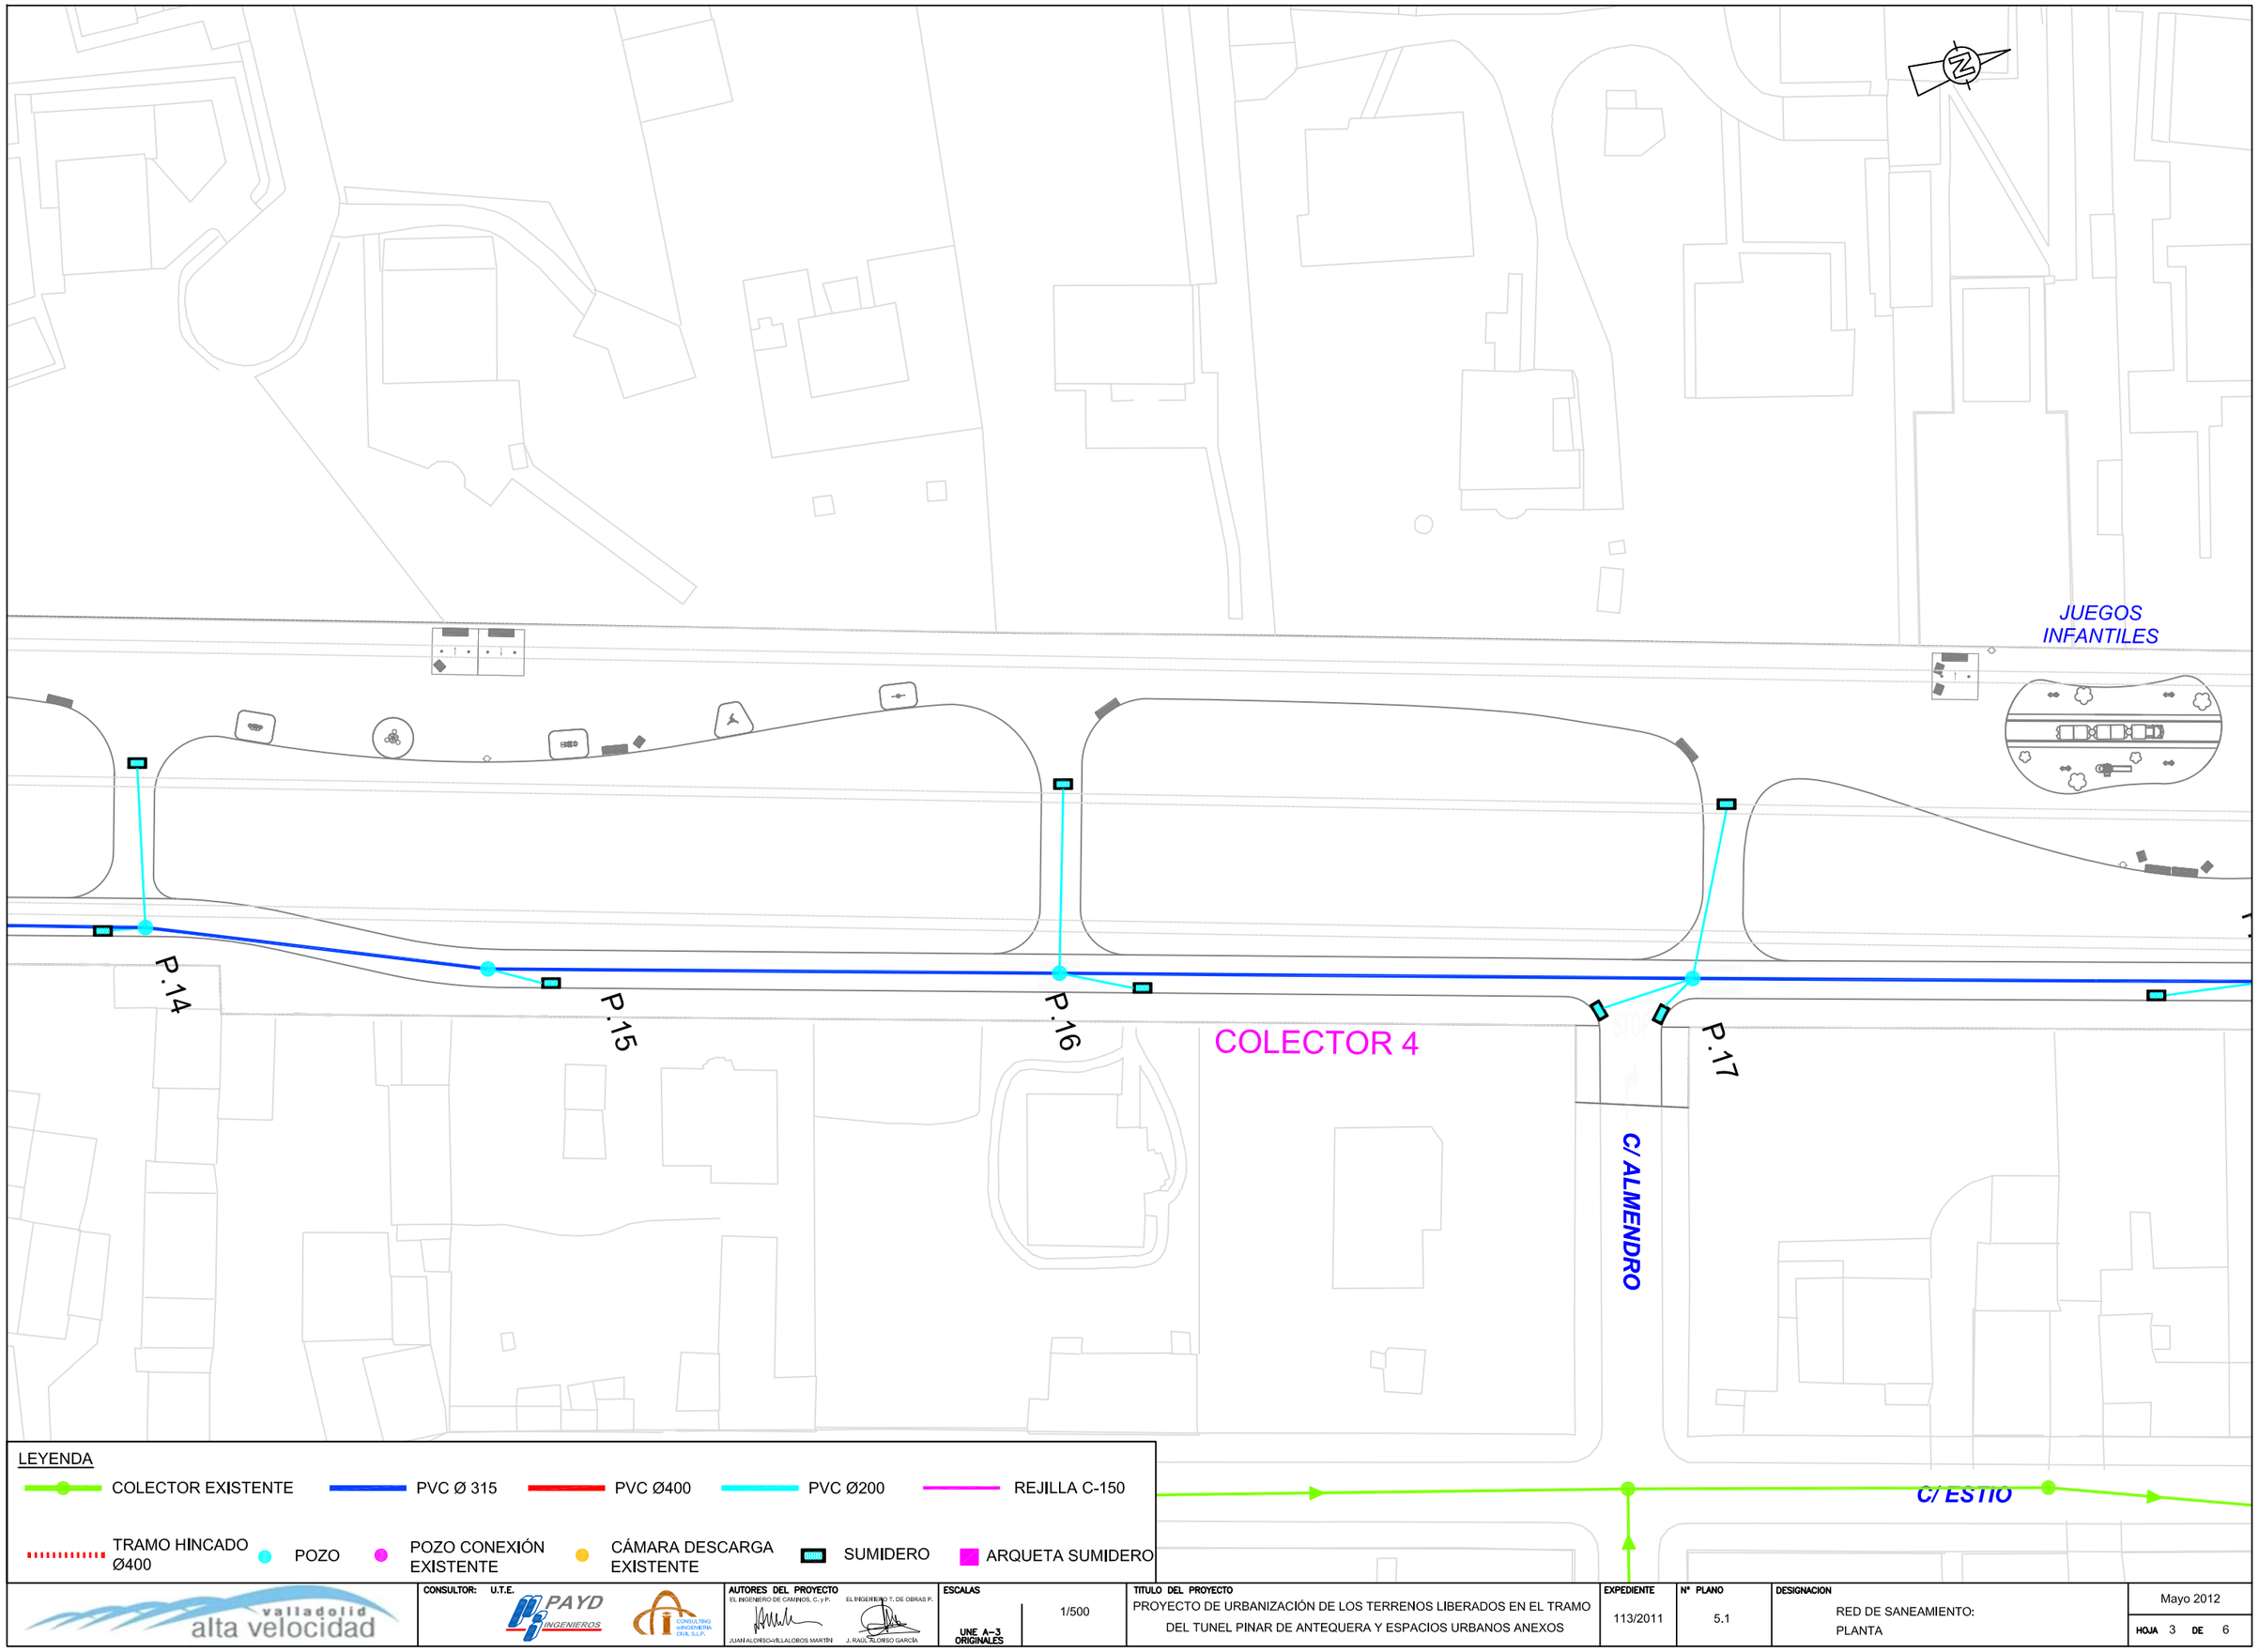

valladolid alta velocidad

CONSULTOR: U.T.E. PAYD INGENIEROS — CONSULTING INGENIERIA CIVIL S.L.P.

AUTORES DEL PROYECTO
EL INGENIERO DE CAMINOS, C. y P.: JUAN ALONSO-VILLALOBOS MARTÍN
EL INGENIERO T. DE OBRAS P.: J. RAÚL ALONSO GARCÍA

ESCALAS: UNE A-3 ORIGINALES — 1/500

TITULO DEL PROYECTO: PROYECTO DE URBANIZACIÓN DE LOS TERRENOS LIBERADOS EN EL TRAMO DEL TUNEL PINAR DE ANTEQUERA Y ESPACIOS URBANOS ANEXOS

EXPEDIENTE: 113/2011

Nº PLANO: 5.1

DESIGNACION: RED DE SANEAMIENTO: PLANTA

Mayo 2012

HOJA 3 DE 6

C/ ACACIAS

PVC Ø400

HM Ø800

Ø200

Ø120

SUBESTACION ADIF

CENTRO DE AUTOTRANSFORMACIÓN

JUEGOS INFANTILES

P.18

P.19

P.20

P.21

C/ DE LOS PINOS

C/ AVELLANO

HM Ø600

COLECTOR 4

HM Ø

LEYENDA

COLECTOR EXISTENTE | PVC Ø 315 | PVC Ø400 | PVC Ø200 | REJILLA C-150

TRAMO HINCADO Ø400 | POZO | POZO CONEXIÓN EXISTENTE | CÁMARA DESCARGA EXISTENTE | SUMIDERO | ARQUETA SUMIDERO

valladolid alta velocidad

CONSULTOR: U.T.E. PAYD INGENIEROS — CONSULTING INGENIERIA CIVIL S.L.P.

AUTORES DEL PROYECTO
EL INGENIERO DE CAMINOS, C. y P. JUAN ALONSO-VILLALOBOS MARTÍN
EL INGENIERO T. DE OBRAS P. J. RAÚL ALONSO GARCÍA

ESCALAS
UNE A-3 ORIGINALES
1/500

TITULO DEL PROYECTO
PROYECTO DE URBANIZACIÓN DE LOS TERRENOS LIBERADOS EN EL TRAMO DEL TUNEL PINAR DE ANTEQUERA Y ESPACIOS URBANOS ANEXOS

EXPEDIENTE: 113/2011

Nº PLANO: 5.1

DESIGNACION: RED DE SANEAMIENTO: PLANTA

Mayo 2012

HOJA 4 DE 6

PISTA CUBIERTA

TANGA

PETANCA

PETANCA

ZONA DE SKATE

HM Ø800

Ø400

P.22

P.23

P.24

P.25

COLECTOR 4

C/ DE LOS PINOS

COLECTOR 4

C/ LAGUNA

HM Ø600

C/ ESTIO

HM Ø300

C/ CARMEN

LEYENDA

COLECTOR EXISTENTE

PVC Ø 315

PVC Ø400

PVC Ø200

REJILLA C-150

TRAMO HINCADO Ø400

POZO

POZO CONEXIÓN EXISTENTE

CÁMARA DESCARGA EXISTENTE

SUMIDERO

ARQUETA SUMIDERO

valladolid alta velocidad

CONSULTOR: U.T.E. PAYD INGENIEROS

CONSULTING INGENIERIA CIVIL S.L.P.

AUTORES DEL PROYECTO

EL INGENIERO DE CAMINOS, C. y P. JUAN ALONSO-VILLALOBOS MARTÍN

EL INGENIERO T. DE OBRAS P. J. RAÚL ALONSO GARCÍA

ESCALAS

UNE A-3 ORIGINALES

1/500

TITULO DEL PROYECTO

PROYECTO DE URBANIZACIÓN DE LOS TERRENOS LIBERADOS EN EL TRAMO DEL TUNEL PINAR DE ANTEQUERA Y ESPACIOS URBANOS ANEXOS

EXPEDIENTE

113/2011

Nº PLANO

5.1

DESIGNACION

RED DE SANEAMIENTO: PLANTA

Mayo 2012

HOJA 5 DE 6

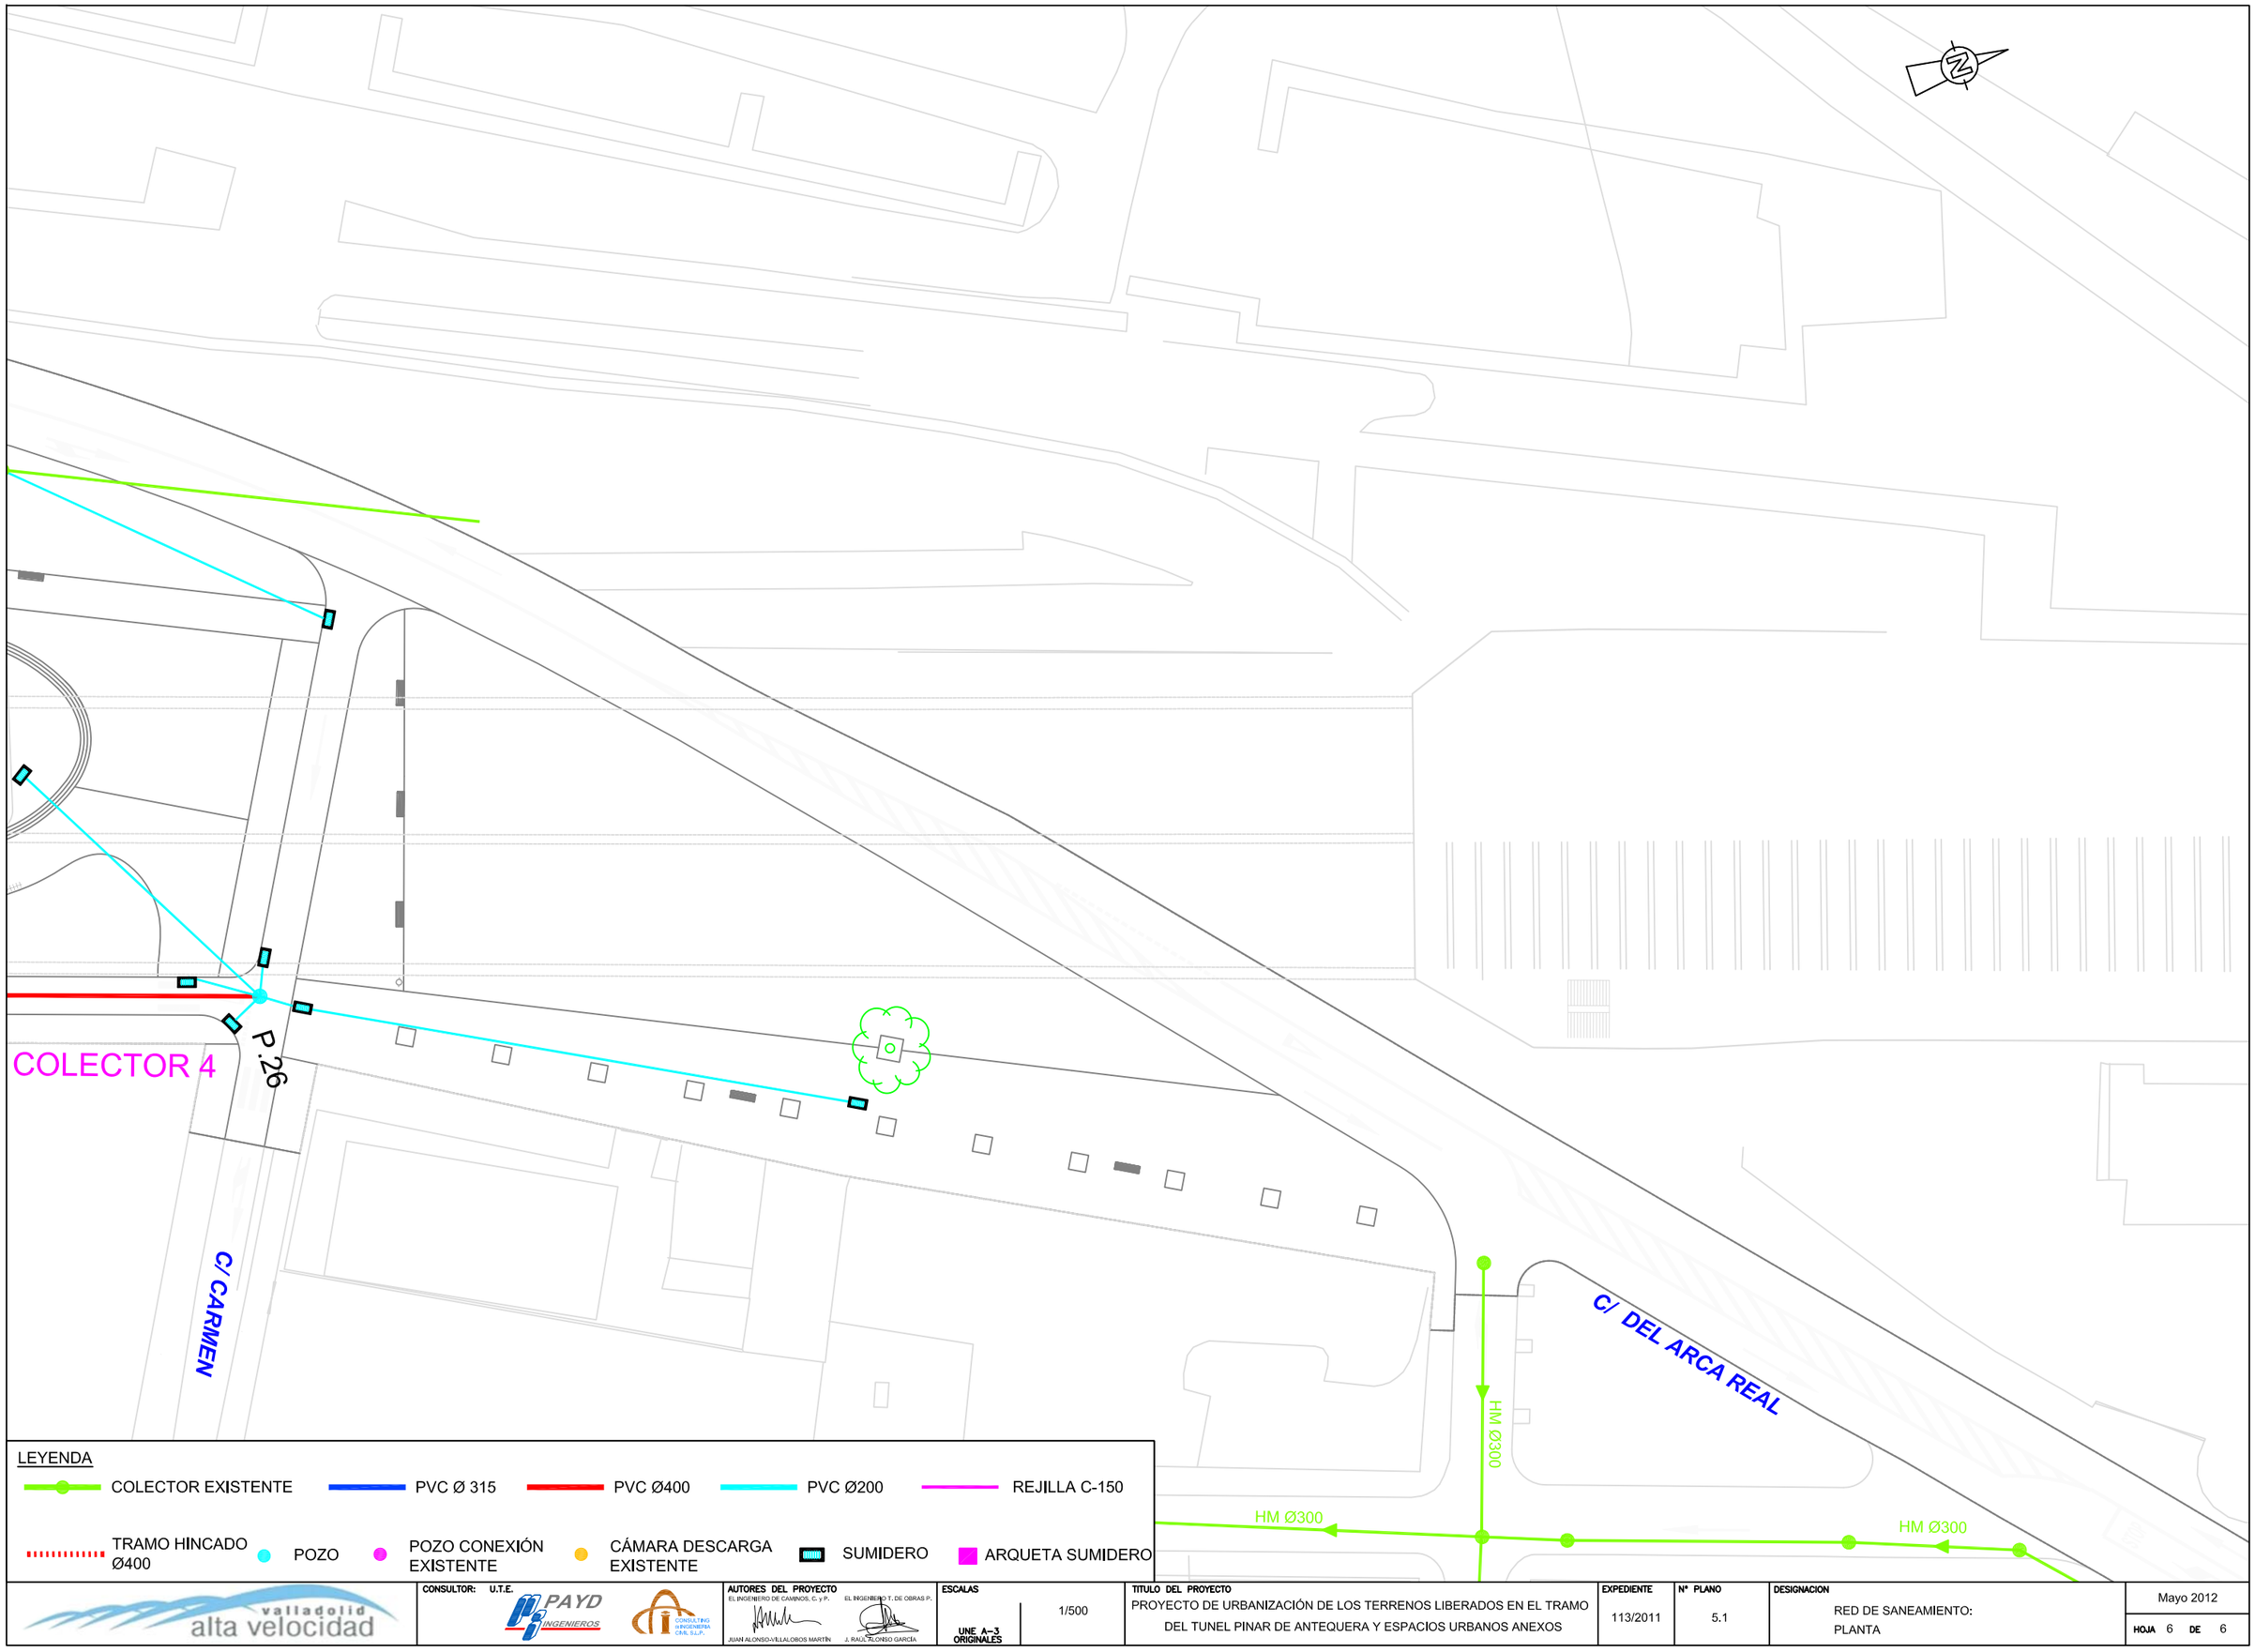

valladolid alta velocidad

CONSULTOR: U.T.E. PAYD INGENIEROS

CONSULTING & INGENIERÍA CIVIL, S.L.P.

AUTORES DEL PROYECTO

EL INGENIERO DE CAMINOS, C. y P. JUAN ALONSO-VILLALOBOS MARTÍN

EL INGENIERO T. DE OBRAS P. J. RAÚL ALONSO GARCÍA

ESCALAS

UNE A-3 ORIGINALES 1/500

TITULO DEL PROYECTO

PROYECTO DE URBANIZACIÓN DE LOS TERRENOS LIBERADOS EN EL TRAMO DEL TUNEL PINAR DE ANTEQUERA Y ESPACIOS URBANOS ANEXOS

EXPEDIENTE 113/2011

Nº PLANO 5.1

DESIGNACION RED DE SANEAMIENTO: PLANTA

Mayo 2012

HOJA 6 DE 6