C/ OREGANO

C/ AJENJO

C/ HINOJO

C/ ESTIO

Conexión a canalización EXISTENTE

Conexión a canalización EXISTENTE

Conexión a canalización EXISTENTE

11 10 9 8 7 6 5

12 13

3,31 3.30 3.29 3.45 3.41 3.28 3.27 3.26 3.25 3.24 3.23 3.22 3.40

LEYENDA

- ARQUETA 40x40x85
- ARQUETA 60x60x85
- CANALIZACIÓN PVC Ø90 ACERA O JARDÍN
- CANALIZACIÓN PVC Ø90 CALZADA
- TUBO ACERO GALVANIZADO Ø40mm
- INDICACIÓN DE TUBOS OCUPADOS EN ZANJA: (DOS TUBOS OCUPADOS) (DOS TUBOS DE RESERVA)

valladolid alta velocidad

CONSULTOR: U.T.E. PAYD INGENIEROS — CONSULTING & INGENIERIA CIVIL S.L.P.

AUTORES DEL PROYECTO
EL INGENIERO DE CAMINOS, C. y P. JUAN ALONSO-VILLALOBOS MARTÍN
EL INGENIERO T. DE OBRAS P. J. RAÚL ALONSO GARCÍA

ESCALAS
UNE A-3 ORIGINALES 1/500

TITULO DEL PROYECTO
PROYECTO DE URBANIZACIÓN DE LOS TERRENOS LIBERADOS EN EL TRAMO DEL TUNEL PINAR DE ANTEQUERA Y ESPACIOS URBANOS ANEXOS

EXPEDIENTE 113/2011

Nº PLANO 8.1.1

DESIGNACION
RED ALUMBRADO PÚBLICO
PLANTA GENERAL CANALIZACIONES

Mayo 2012

HOJA 1 DE 6

C/ TOMILLO

Conexión a canalización EXISTENTE

C/ LAUREL

Conexión a canalización EXISTENTE

C/ DE LOS PINOS

C/ PAJARITA

4 3 2 1

3.39 3.18 3.17 3.35 3.36 3.14 3.13 3.12 3.15 3.22 3.21 3.20 3.19 3.37 3.16 3.34 3.38

1.15 1.14 1.13 1.12 1.11

LEYENDA

- ARQUETA 40x40x85
- ARQUETA 60x60x85
- CANALIZACIÓN PVC Ø90 ACERA O JARDÍN
- CANALIZACIÓN PVC Ø90 CALZADA
- TUBO ACERO GALVANIZADO Ø40mm
- INDICACIÓN DE TUBOS OCUPADOS EN ZANJA: (DOS TUBOS OCUPADOS) (DOS TUBOS DE RESERVA)

valladolid alta velocidad

CONSULTOR: U.T.E. PAYD INGENIEROS — CONSULTING INGENIERIA CIVIL S.L.P.

AUTORES DEL PROYECTO
EL INGENIERO DE CAMINOS, C. y P. JUAN ALONSO-VILLALOBOS MARTÍN
EL INGENIERO T. DE OBRAS P. J. RAÚL ALONSO GARCÍA

ESCALAS: UNE A-3 ORIGINALES — 1/500

TITULO DEL PROYECTO: PROYECTO DE URBANIZACIÓN DE LOS TERRENOS LIBERADOS EN EL TRAMO DEL TUNEL PINAR DE ANTEQUERA Y ESPACIOS URBANOS ANEXOS

EXPEDIENTE: 113/2011

Nº PLANO: 8.1.1

DESIGNACION: RED ALUMBRADO PÚBLICO PLANTA GENERAL CANALIZACIONES

Mayo 2012

HOJA 2 DE 6

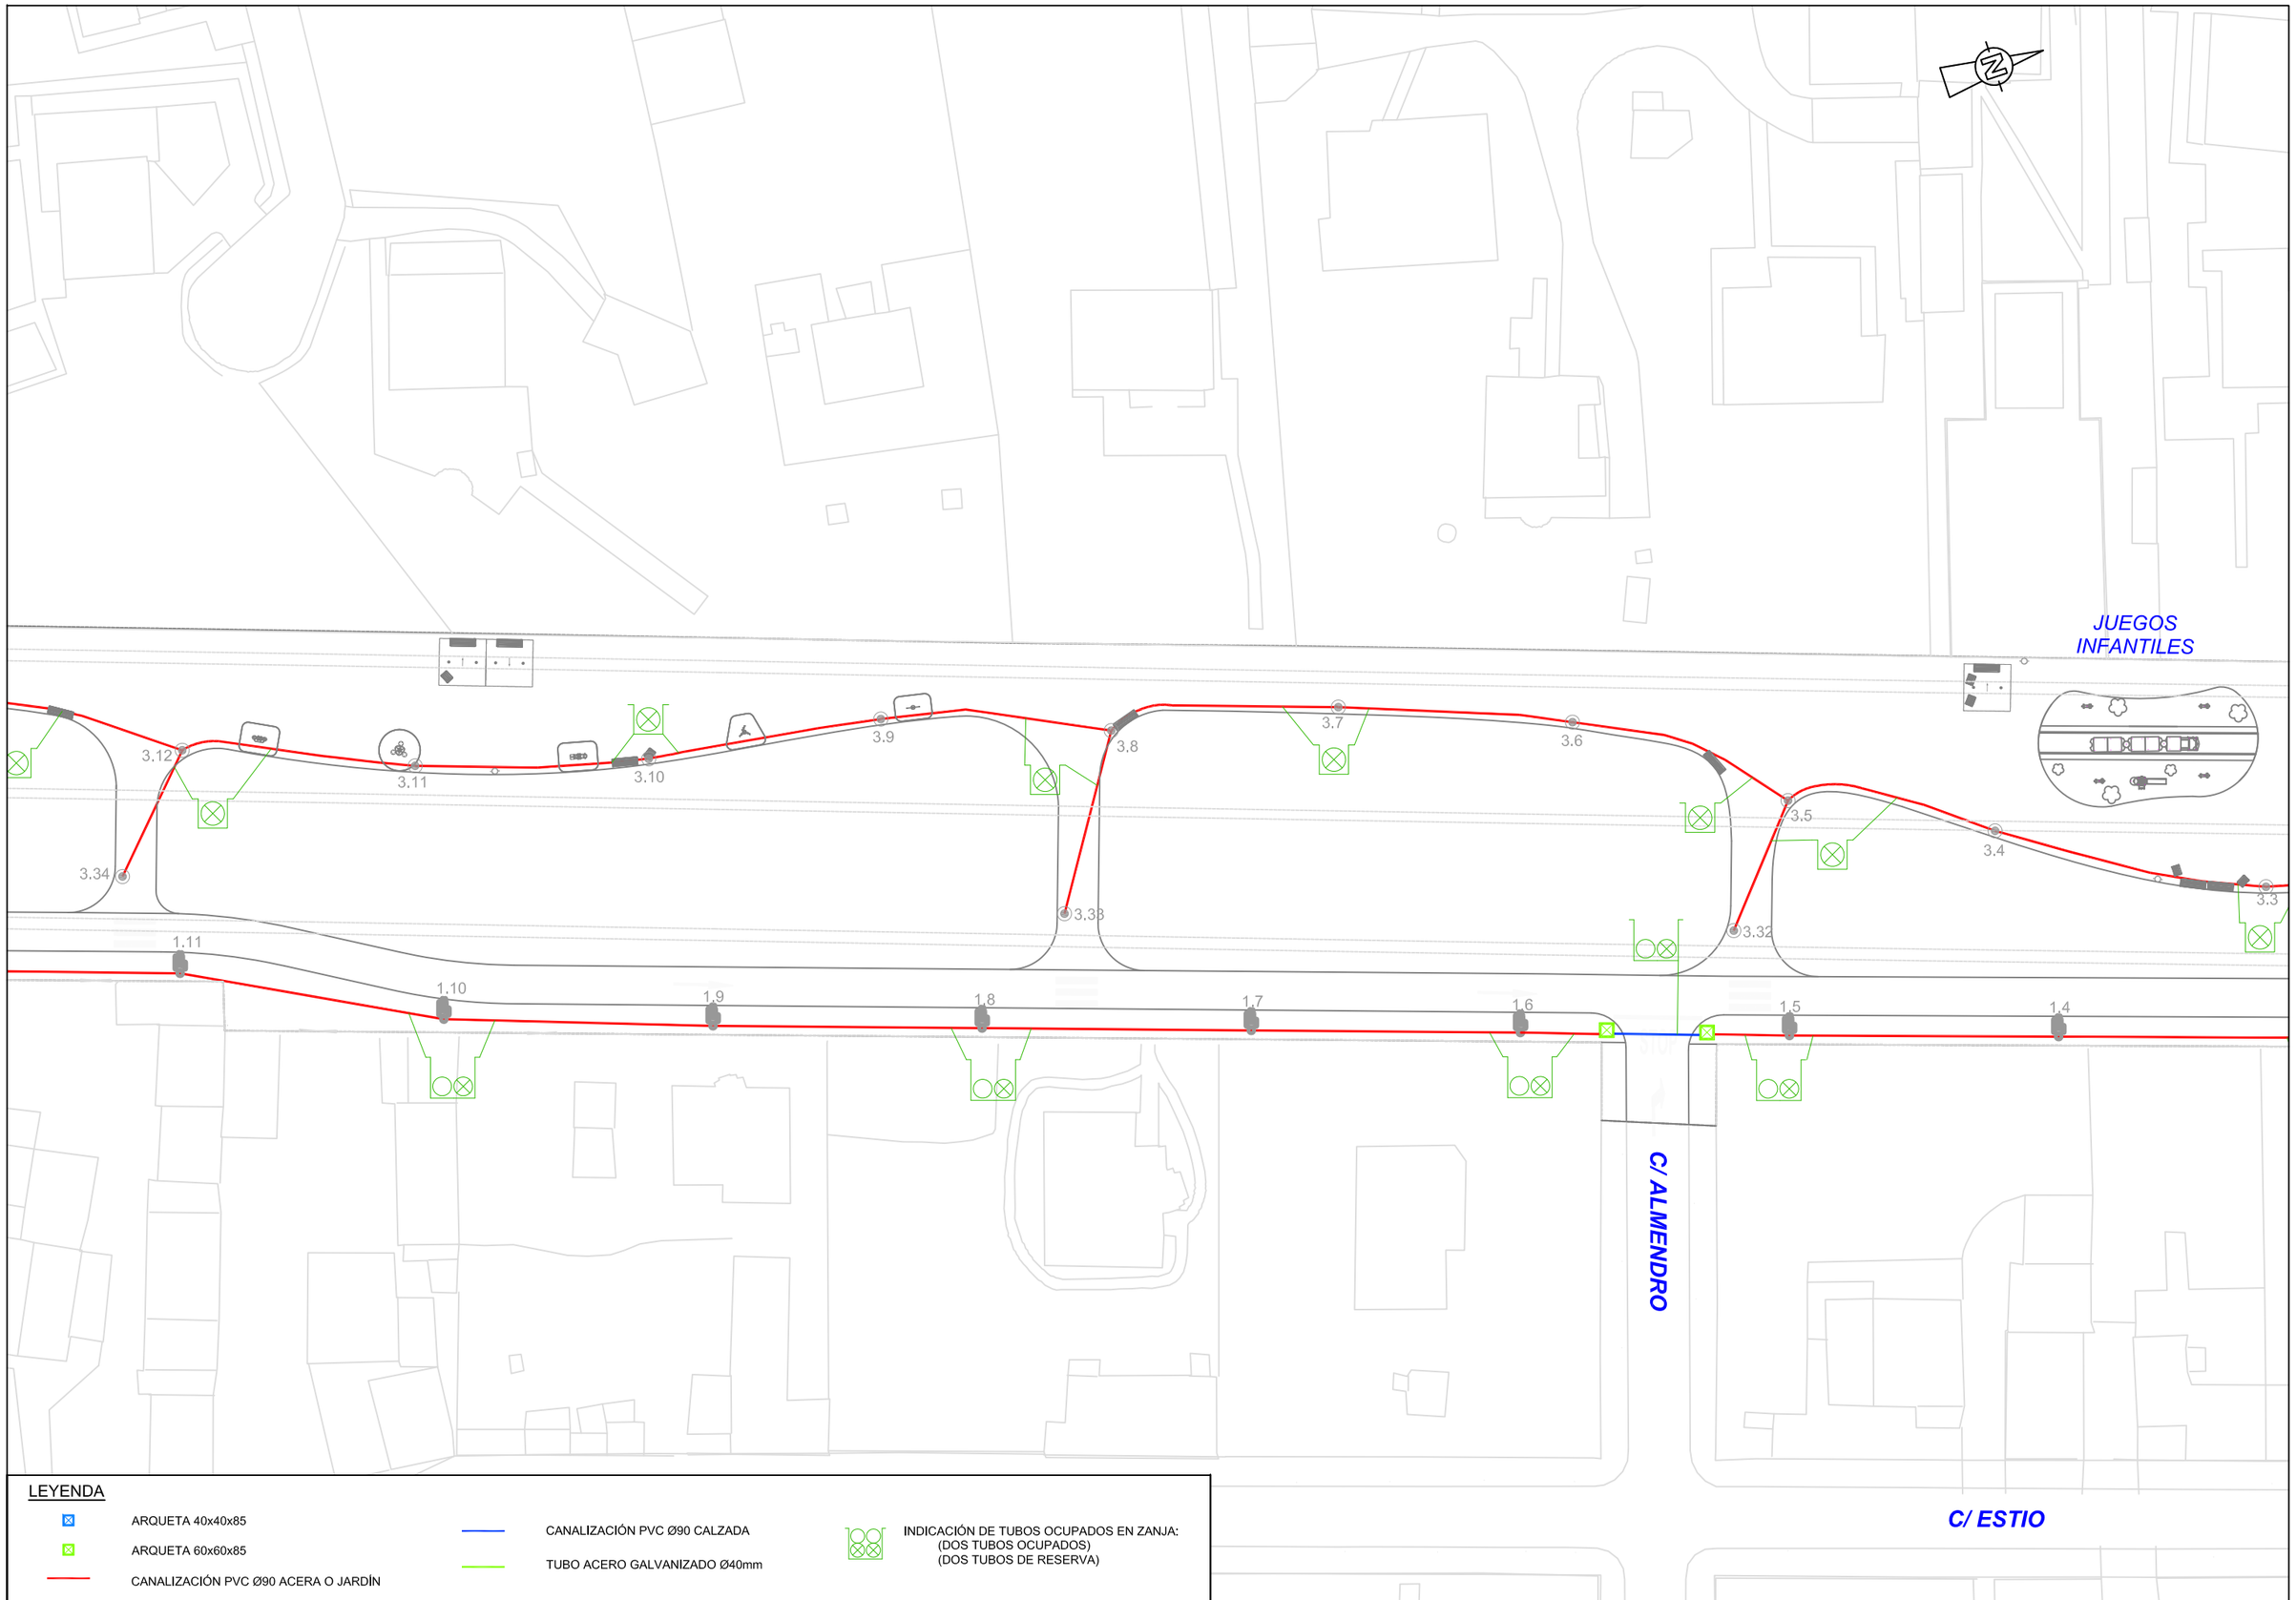

LEYENDA

- ARQUETA 40x40x85
- ARQUETA 60x60x85
- CANALIZACIÓN PVC Ø90 ACERA O JARDÍN
- CANALIZACIÓN PVC Ø90 CALZADA
- TUBO ACERO GALVANIZADO Ø40mm
- INDICACIÓN DE TUBOS OCUPADOS EN ZANJA: (DOS TUBOS OCUPADOS) (DOS TUBOS DE RESERVA)

valladolid alta velocidad

CONSULTOR: U.T.E. PAYD INGENIEROS — CONSULTING & INGENIERIA CIVIL S.L.P.

AUTORES DEL PROYECTO
EL INGENIERO DE CAMINOS, C. y P. JUAN ALONSO-VILLALOBOS MARTÍN
EL INGENIERO T. DE OBRAS P. J. RAÚL ALONSO GARCÍA

ESCALAS
UNE A-3 ORIGINALES
1/500

TITULO DEL PROYECTO
PROYECTO DE URBANIZACIÓN DE LOS TERRENOS LIBERADOS EN EL TRAMO DEL TUNEL PINAR DE ANTEQUERA Y ESPACIOS URBANOS ANEXOS

EXPEDIENTE: 113/2011

Nº PLANO: 8.1.1

DESIGNACION
RED ALUMBRADO PÚBLICO
PLANTA GENERAL CANALIZACIONES

Mayo 2012

HOJA 3 DE 6

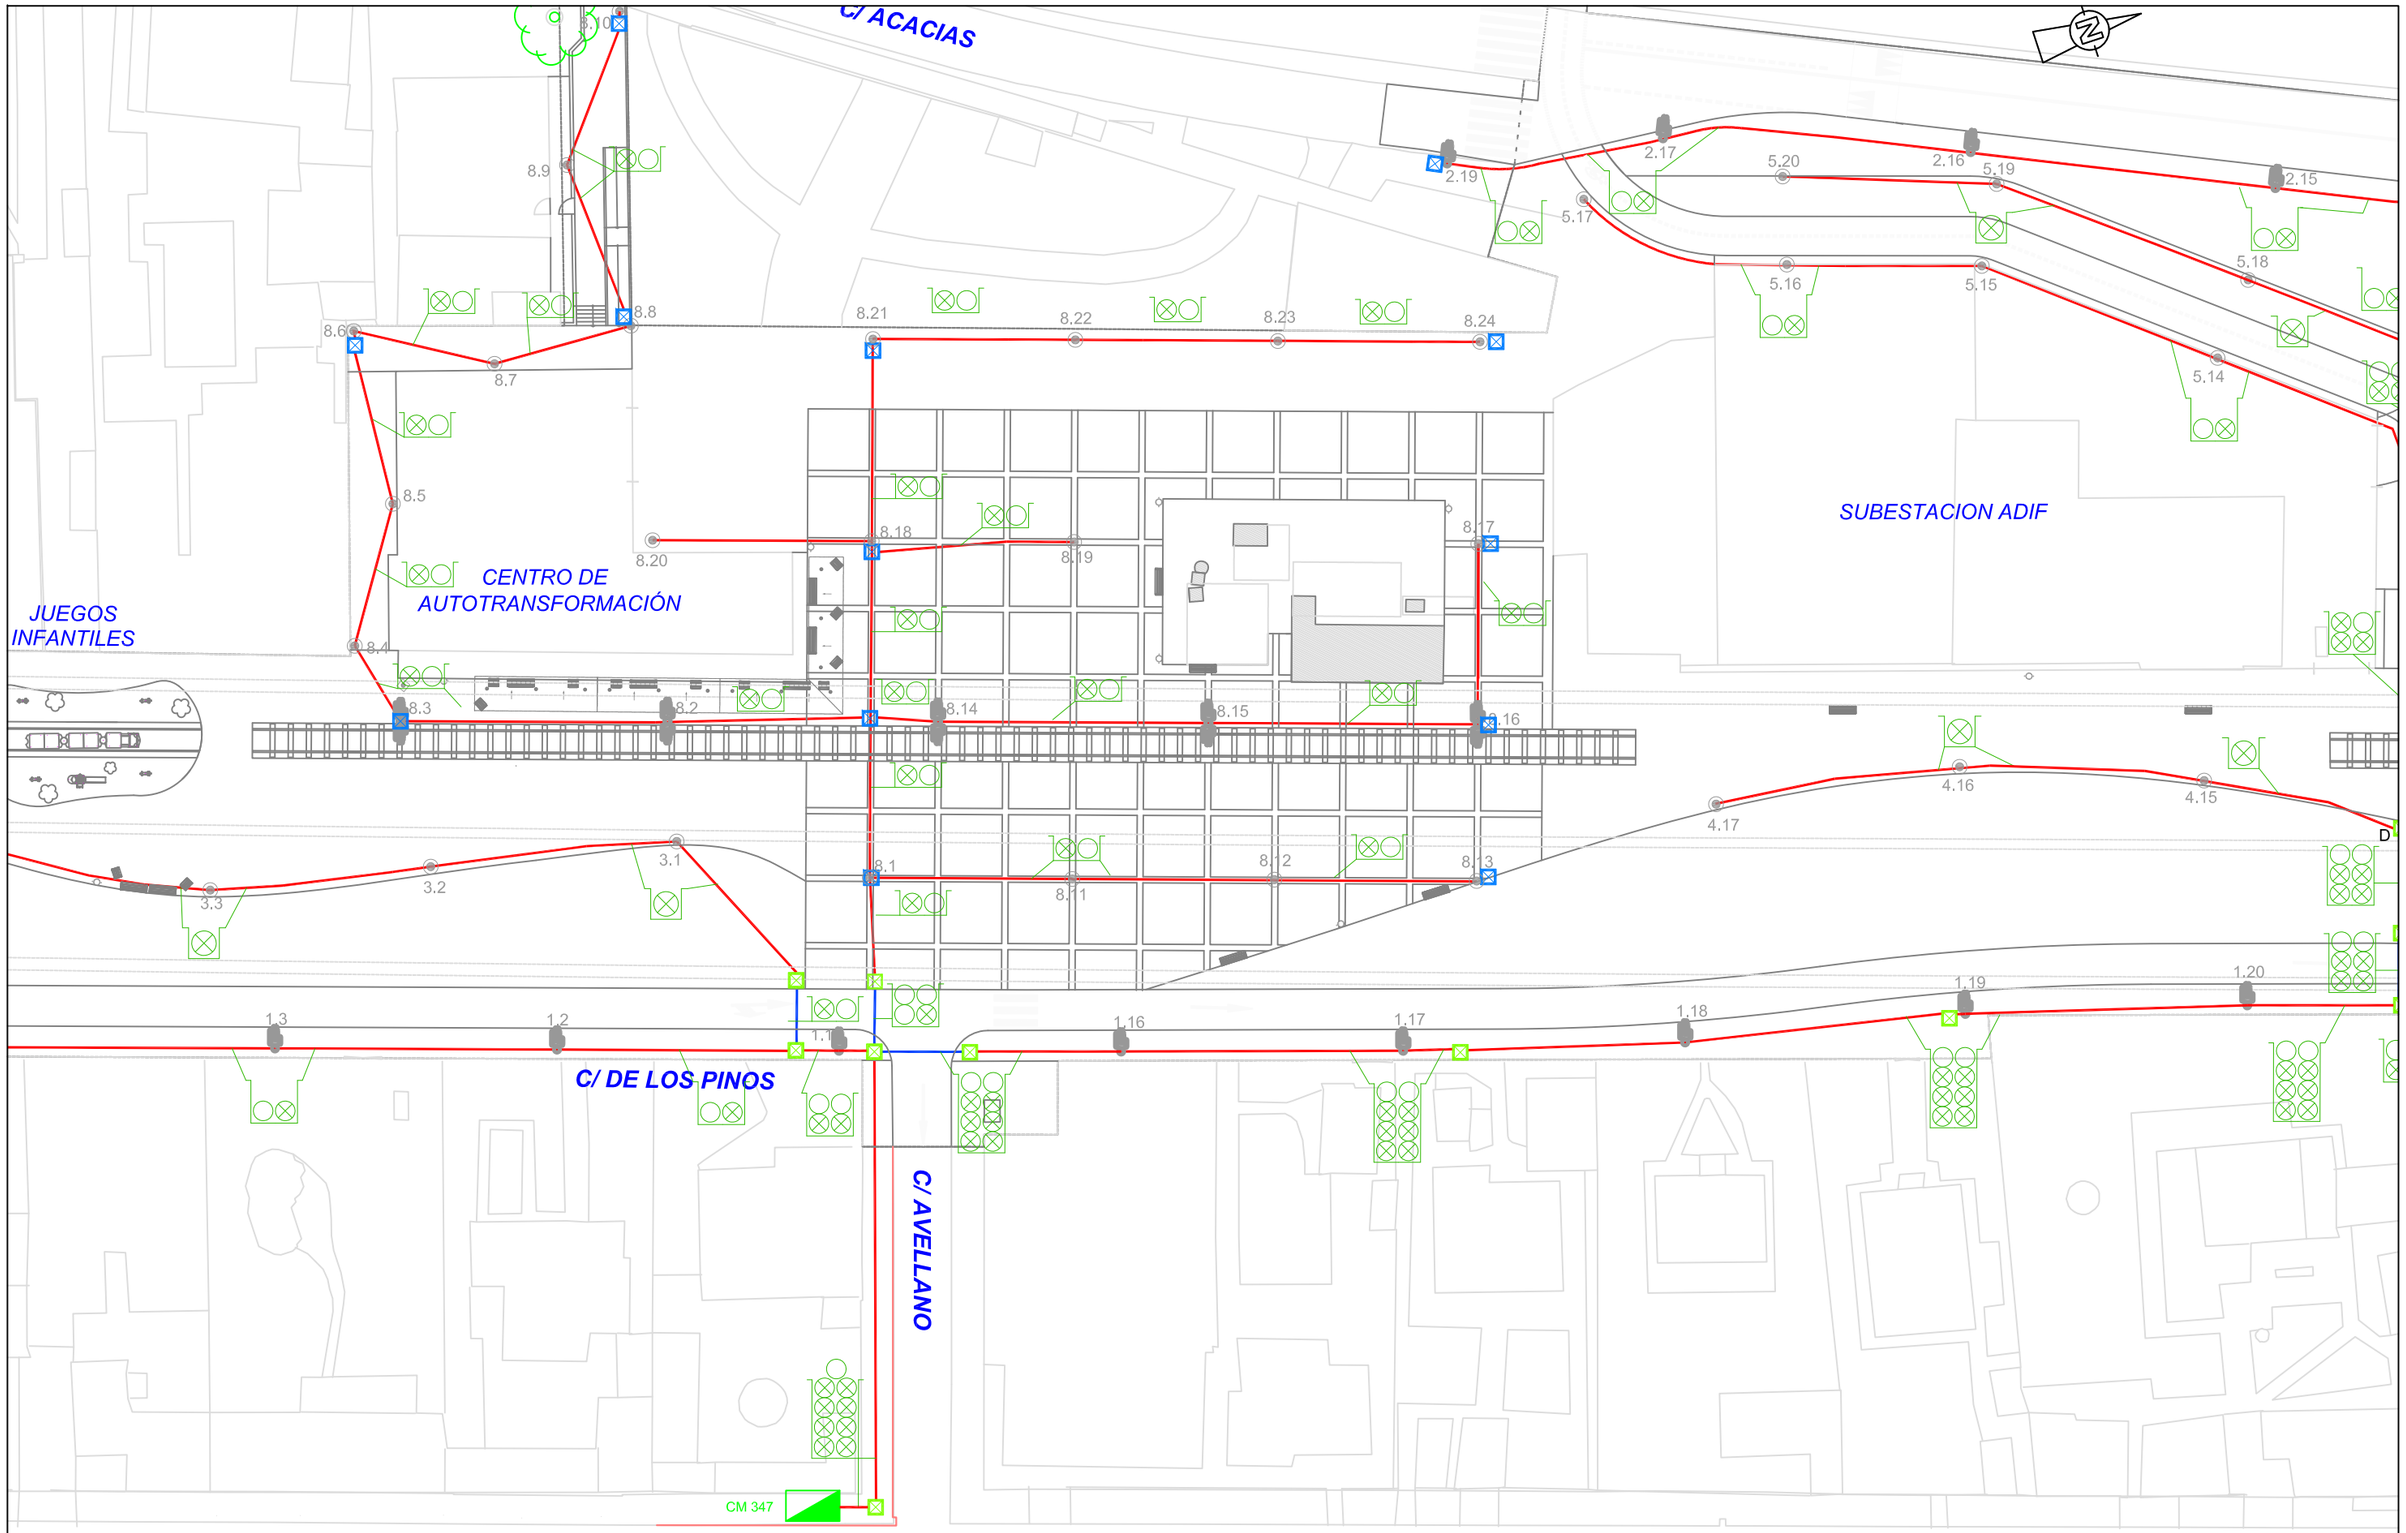

LEYENDA

- ARQUETA 40x40x85
- ARQUETA 60x60x85
- CANALIZACIÓN PVC Ø90 ACERA O JARDÍN
- CANALIZACIÓN PVC Ø90 CALZADA
- TUBO ACERO GALVANIZADO Ø40mm
- INDICACIÓN DE TUBOS OCUPADOS EN ZANJA: (DOS TUBOS OCUPADOS) (DOS TUBOS DE RESERVA)

valladolid alta velocidad

CONSULTOR: U.T.E. PAYD INGENIEROS — CONSULTING INGENIERIA CIVIL S.L.P.

AUTORES DEL PROYECTO
EL INGENIERO DE CAMINOS, C. y P.: JUAN ALONSO-VILLALOBOS MARTÍN
EL INGENIERO T. DE OBRAS P.: J. RAÚL ALONSO GARCÍA

ESCALAS: UNE A-3 ORIGINALES — 1/500

TITULO DEL PROYECTO: PROYECTO DE URBANIZACIÓN DE LOS TERRENOS LIBERADOS EN EL TRAMO DEL TUNEL PINAR DE ANTEQUERA Y ESPACIOS URBANOS ANEXOS

EXPEDIENTE: 113/2011

Nº PLANO: 8.1.1

DESIGNACION: RED ALUMBRADO PÚBLICO — PLANTA GENERAL CANALIZACIONES

Mayo 2012

HOJA 4 DE 6

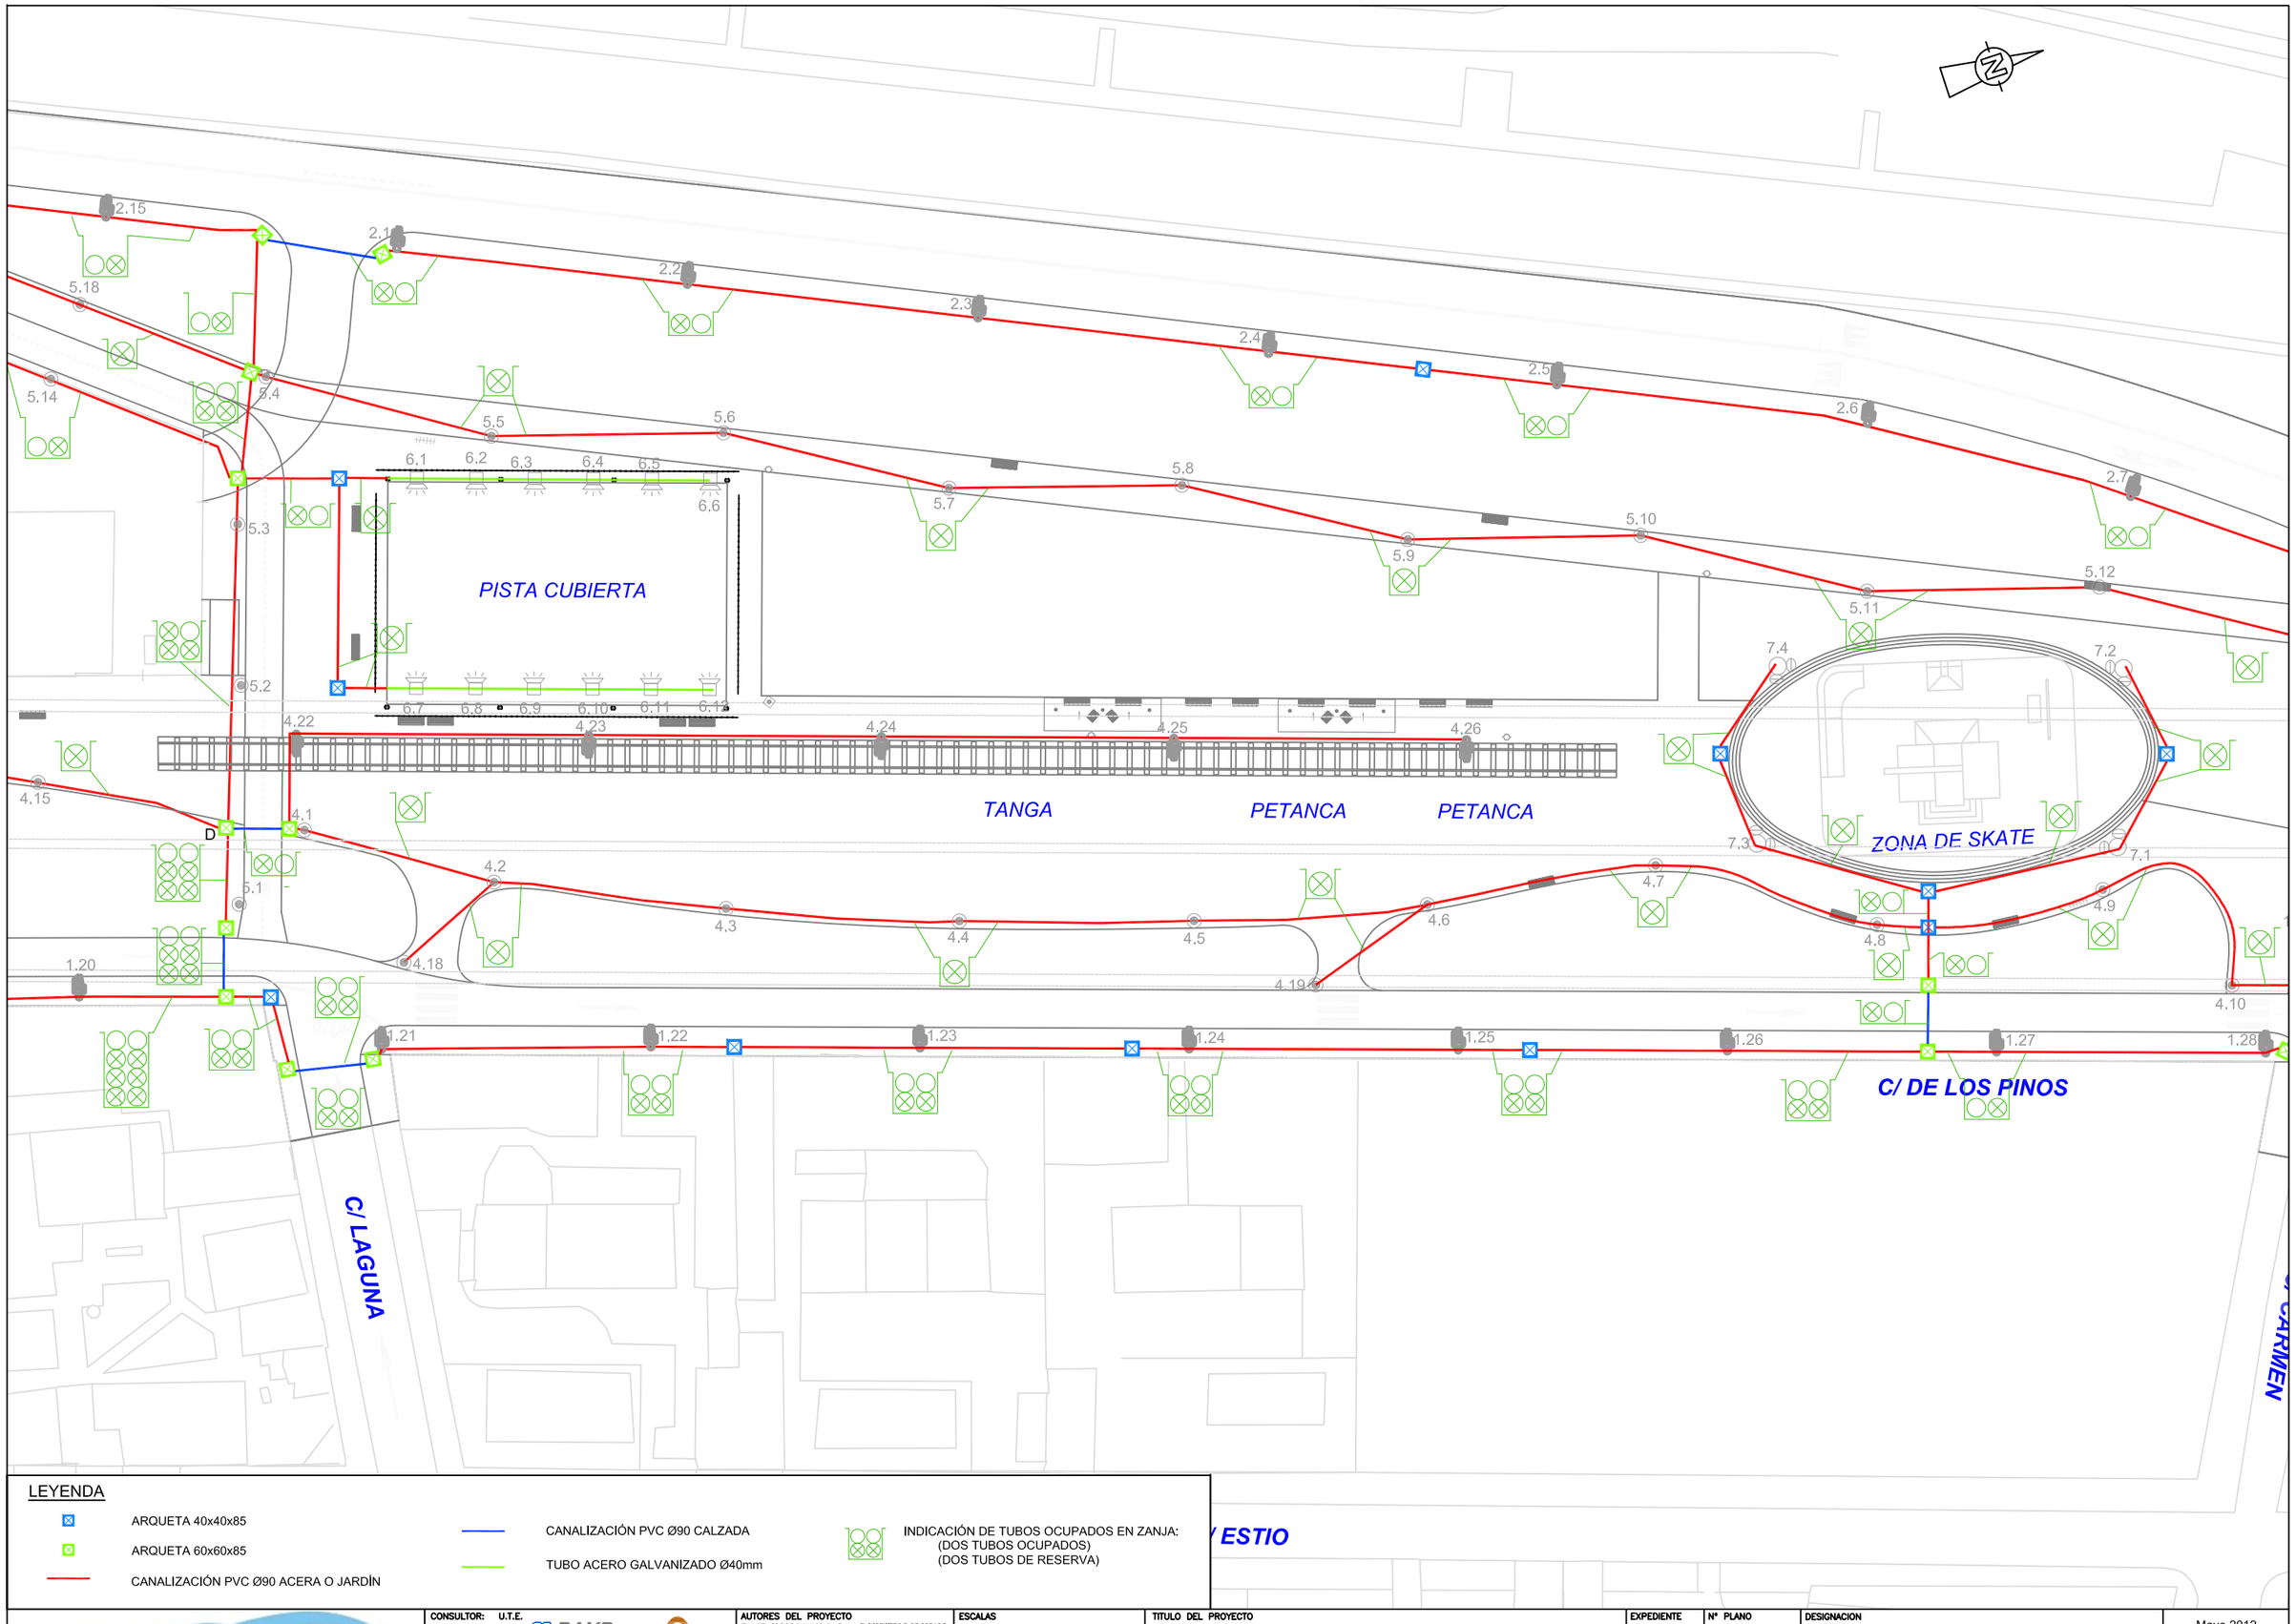

LEYENDA

- ARQUETA 40x40x85
- ARQUETA 60x60x85
- CANALIZACIÓN PVC Ø90 ACERA O JARDÍN
- CANALIZACIÓN PVC Ø90 CALZADA
- TUBO ACERO GALVANIZADO Ø40mm
- INDICACIÓN DE TUBOS OCUPADOS EN ZANJA: (DOS TUBOS OCUPADOS) (DOS TUBOS DE RESERVA)

valladolid alta velocidad

CONSULTOR: U.T.E. PAYD INGENIEROS — CONSULTING e INGENIERIA CIVIL S.L.P.

AUTORES DEL PROYECTO
EL INGENIERO DE CAMINOS, C. y P. JUAN ALONSO-VILLALOBOS MARTIN
EL INGENIERO T. DE OBRAS P. J. RAUL ALONSO GARCÍA

ESCALAS: UNE A-3 ORIGINALES — 1/500

TITULO DEL PROYECTO: PROYECTO DE URBANIZACIÓN DE LOS TERRENOS LIBERADOS EN EL TRAMO DEL TUNEL PINAR DE ANTEQUERA Y ESPACIOS URBANOS ANEXOS

EXPEDIENTE: 113/2011

Nº PLANO: 8.1.1

DESIGNACION: RED ALUMBRADO PÚBLICO
PLANTA GENERAL CANALIZACIONES

Mayo 2012

HOJA 5 DE 6

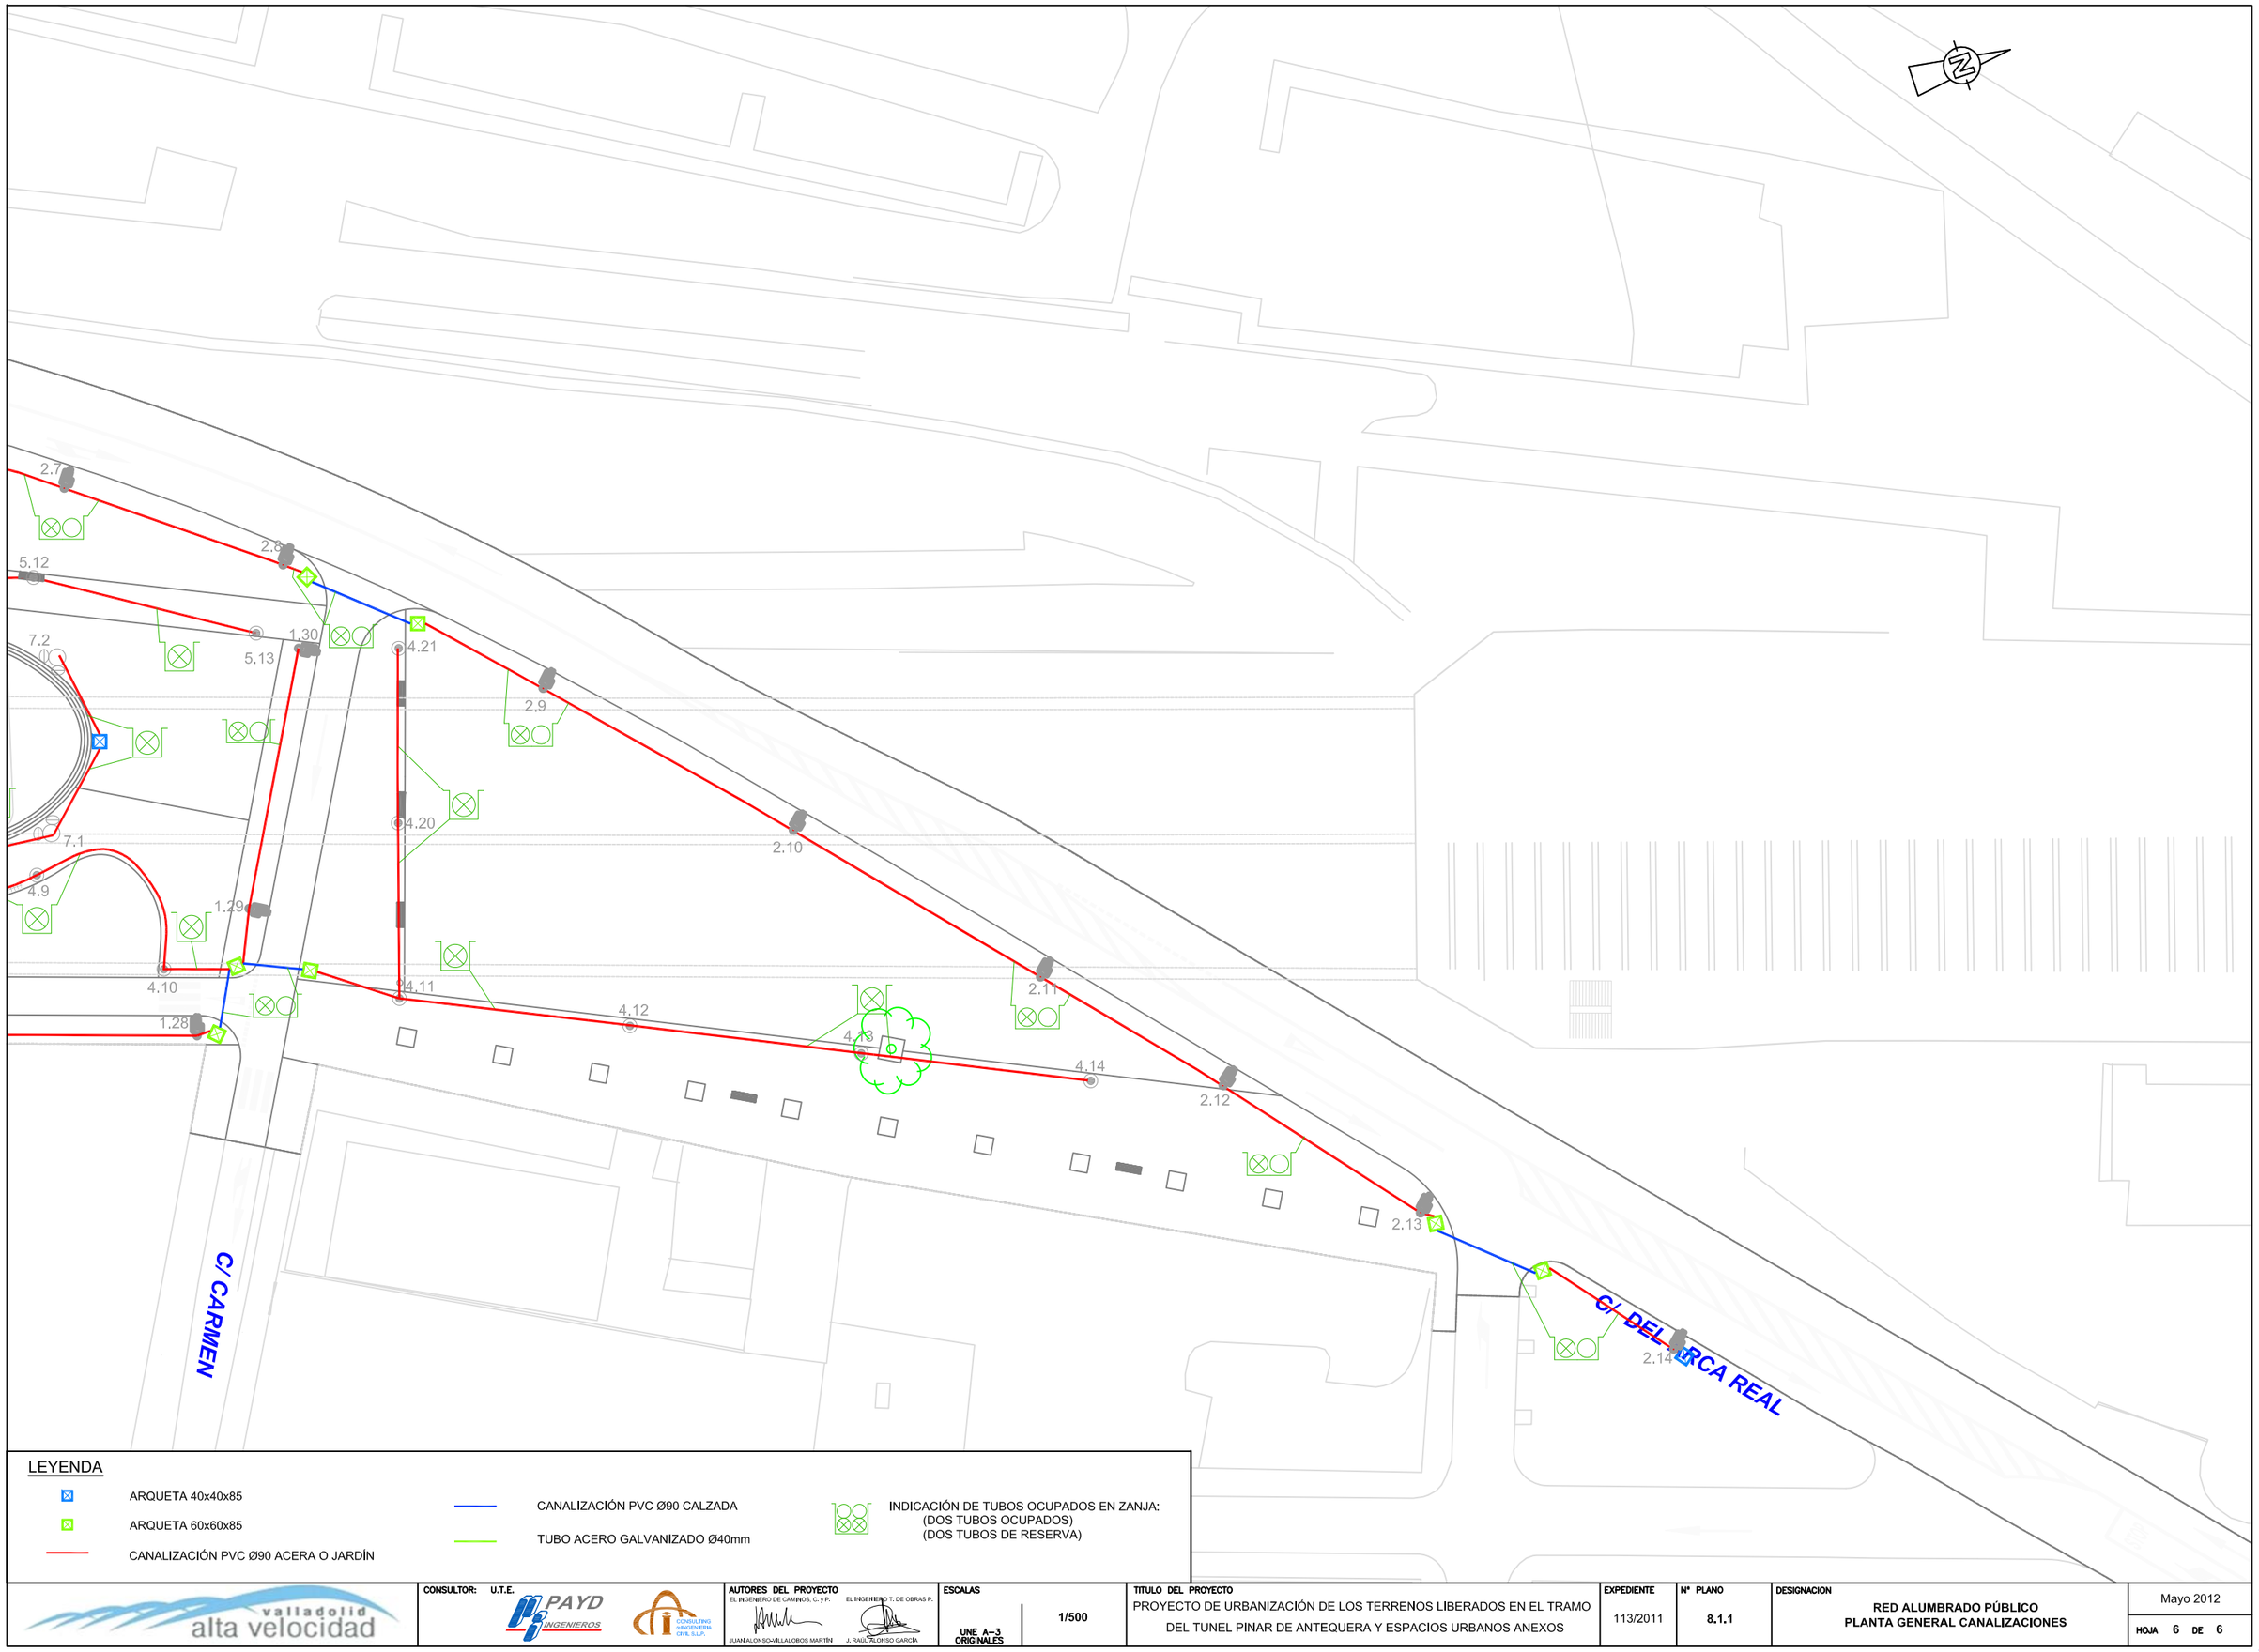

LEYENDA

- ARQUETA 40x40x85
- ARQUETA 60x60x85
- CANALIZACIÓN PVC Ø90 ACERA O JARDÍN
- CANALIZACIÓN PVC Ø90 CALZADA
- TUBO ACERO GALVANIZADO Ø40mm
- INDICACIÓN DE TUBOS OCUPADOS EN ZANJA: (DOS TUBOS OCUPADOS) (DOS TUBOS DE RESERVA)

valladolid alta velocidad

CONSULTOR: U.T.E. PAYD INGENIEROS — CONSULTING e INGENIERIA CIVIL S.L.P.

AUTORES DEL PROYECTO
EL INGENIERO DE CAMINOS, C. y P. — JUAN ALONSO-VILLALOBOS MARTÍN
EL INGENIERO T. DE OBRAS P. — J. RAÚL ALONSO GARCÍA

ESCALAS: UNE A-3 ORIGINALES — 1/500

TITULO DEL PROYECTO: PROYECTO DE URBANIZACIÓN DE LOS TERRENOS LIBERADOS EN EL TRAMO DEL TUNEL PINAR DE ANTEQUERA Y ESPACIOS URBANOS ANEXOS

EXPEDIENTE: 113/2011

Nº PLANO: 8.1.1

DESIGNACION: RED ALUMBRADO PÚBLICO
PLANTA GENERAL CANALIZACIONES

Mayo 2012

HOJA 6 DE 6