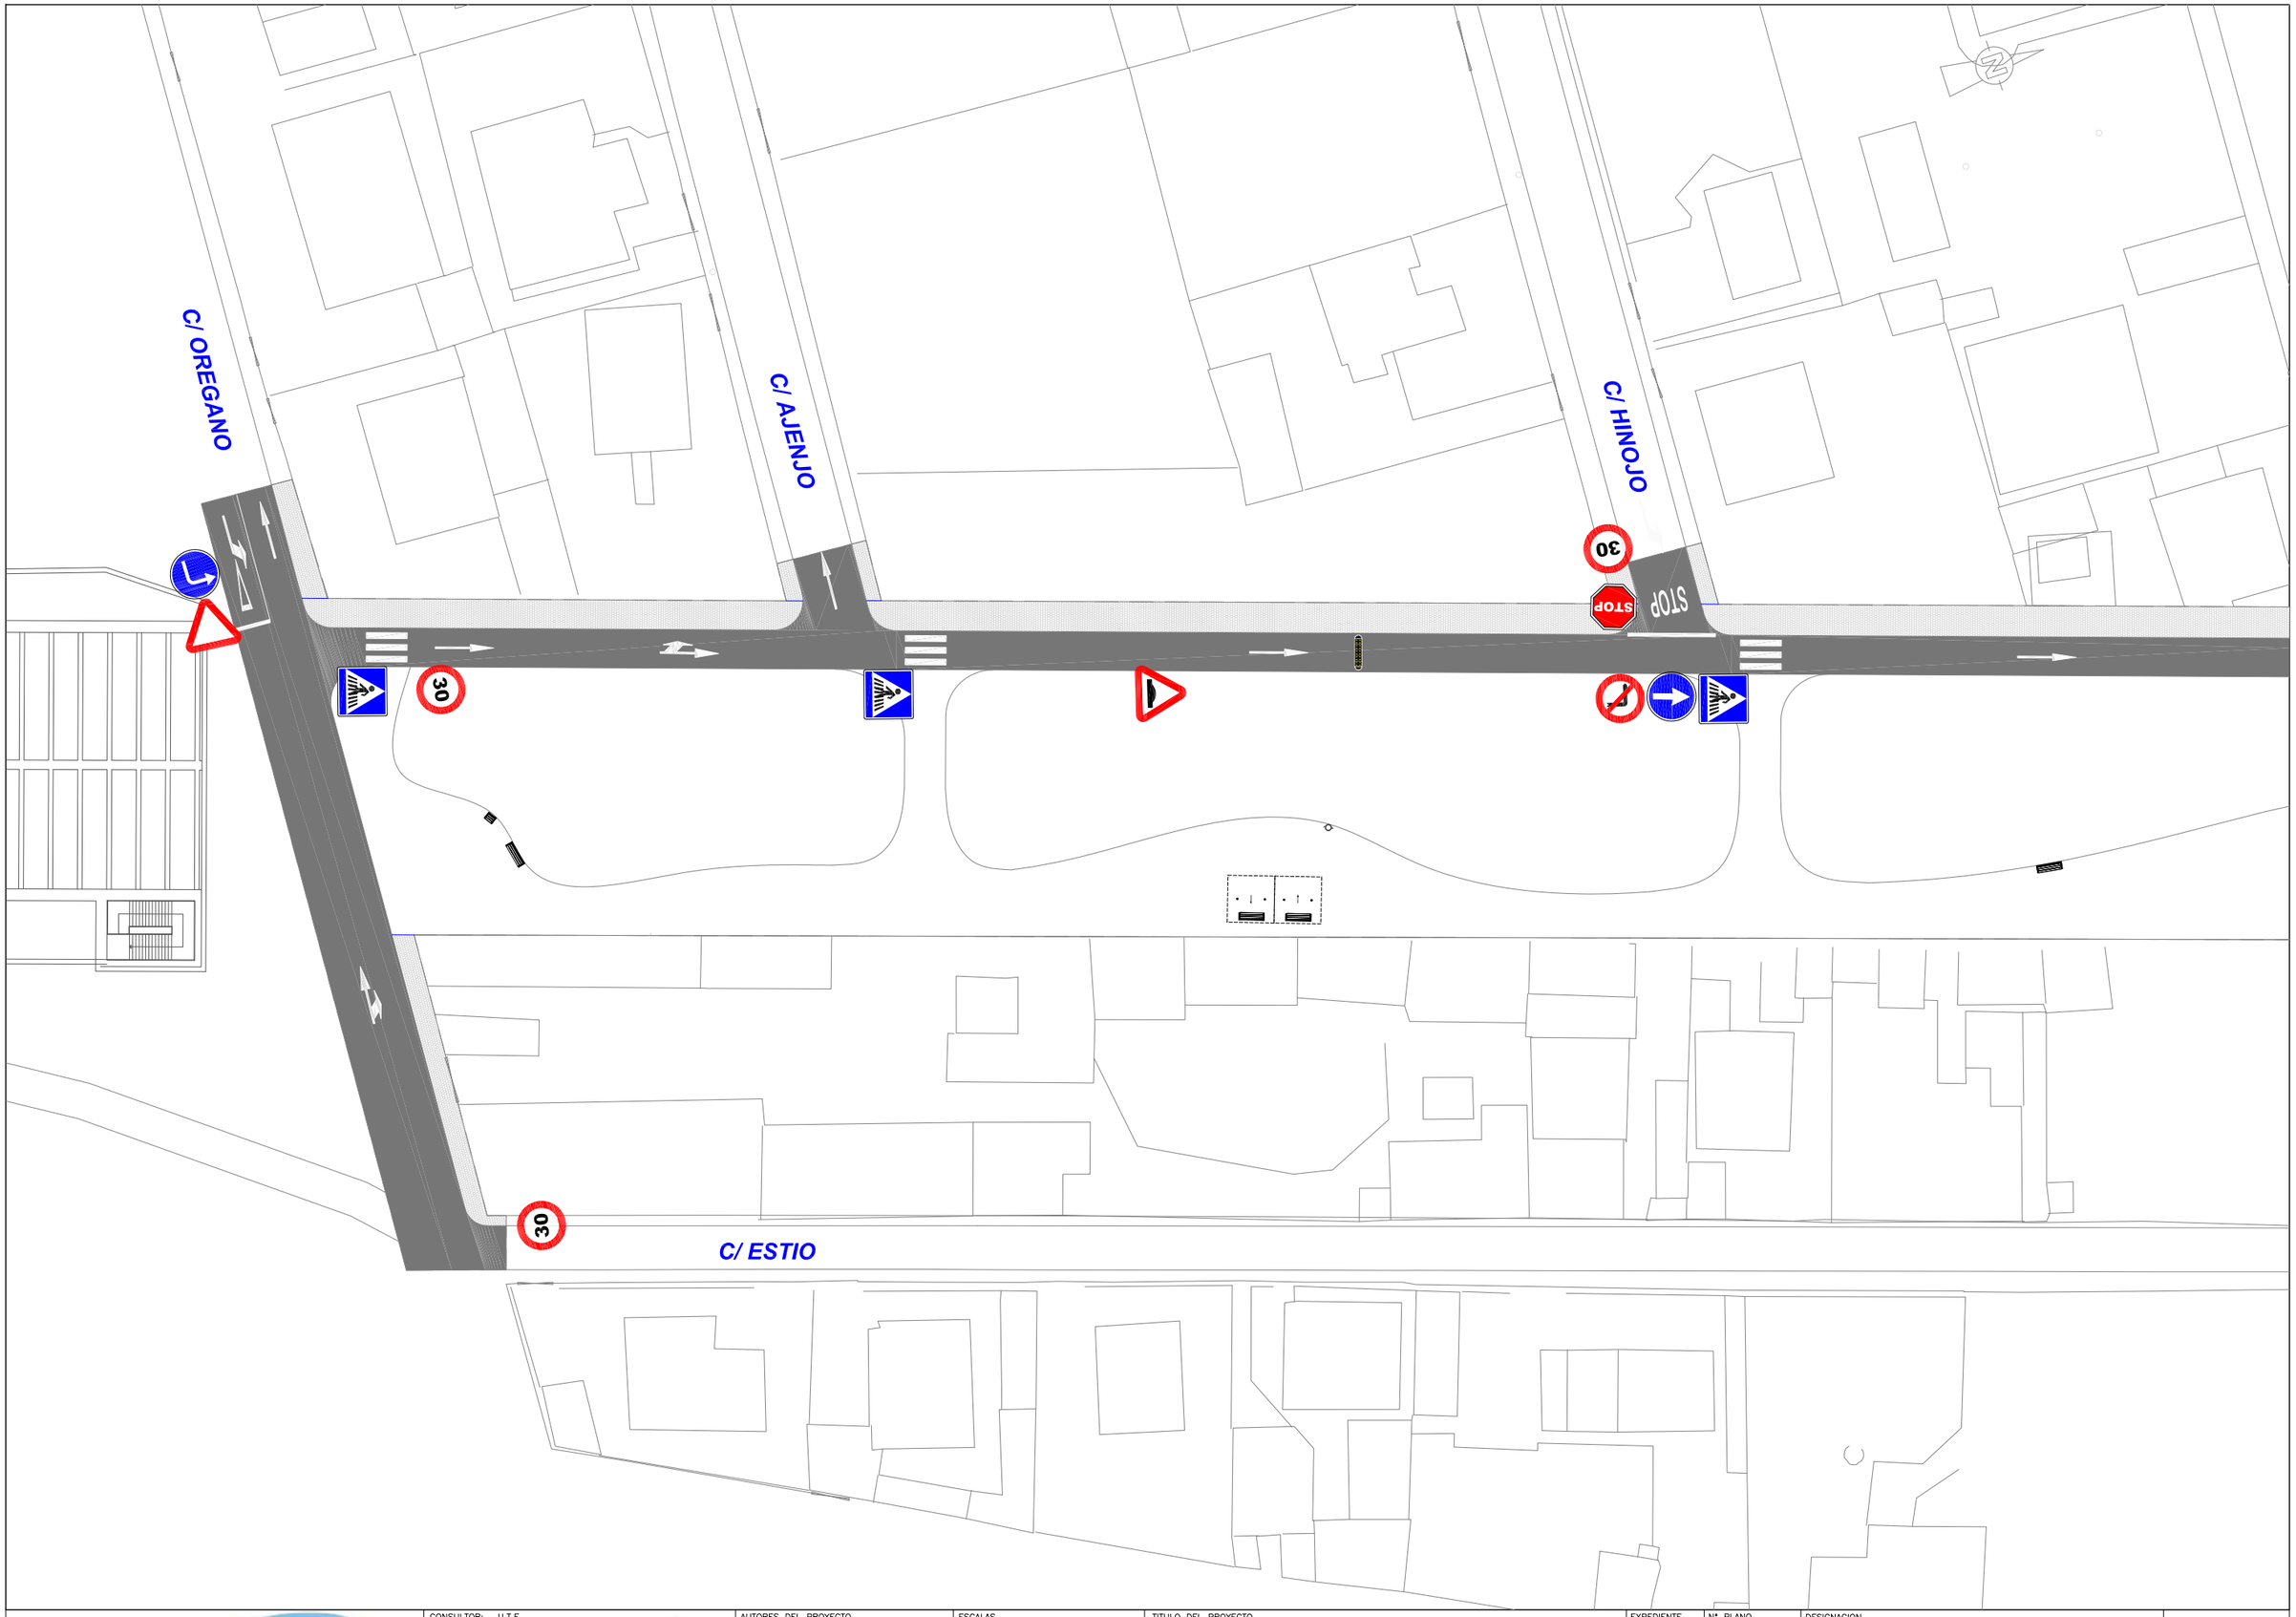

valladolid alta velocidad	CONSULTOR: U.T.E. PAYD INGENIEROS · CONSULTING & INGENIERIA CIVIL S.L.P.	AUTORES DEL PROYECTO EL INGENIERO DE CAMINOS, C. y P. JUAN ALONSO-VILLALOBOS MARTIN EL INGENIERO T. DE OBRAS P. J. RAUL ALONSO GARCIA	ESCALAS UNE A-3 ORIGINALES 1/250	TITULO DEL PROYECTO PROYECTO DE URBANIZACIÓN DE LOS TERRENOS LIBERADOS EN EL TRAMO DEL TUNEL PINAR DE ANTEQUERA Y ESPACIOS URBANOS ANEXOS	EXPEDIENTE 113/2011	Nº PLANO 11.1	DESIGNACION SEÑALIZACION: PLANTA GENERAL	Mayo 2012 HOJA 1 DE 7

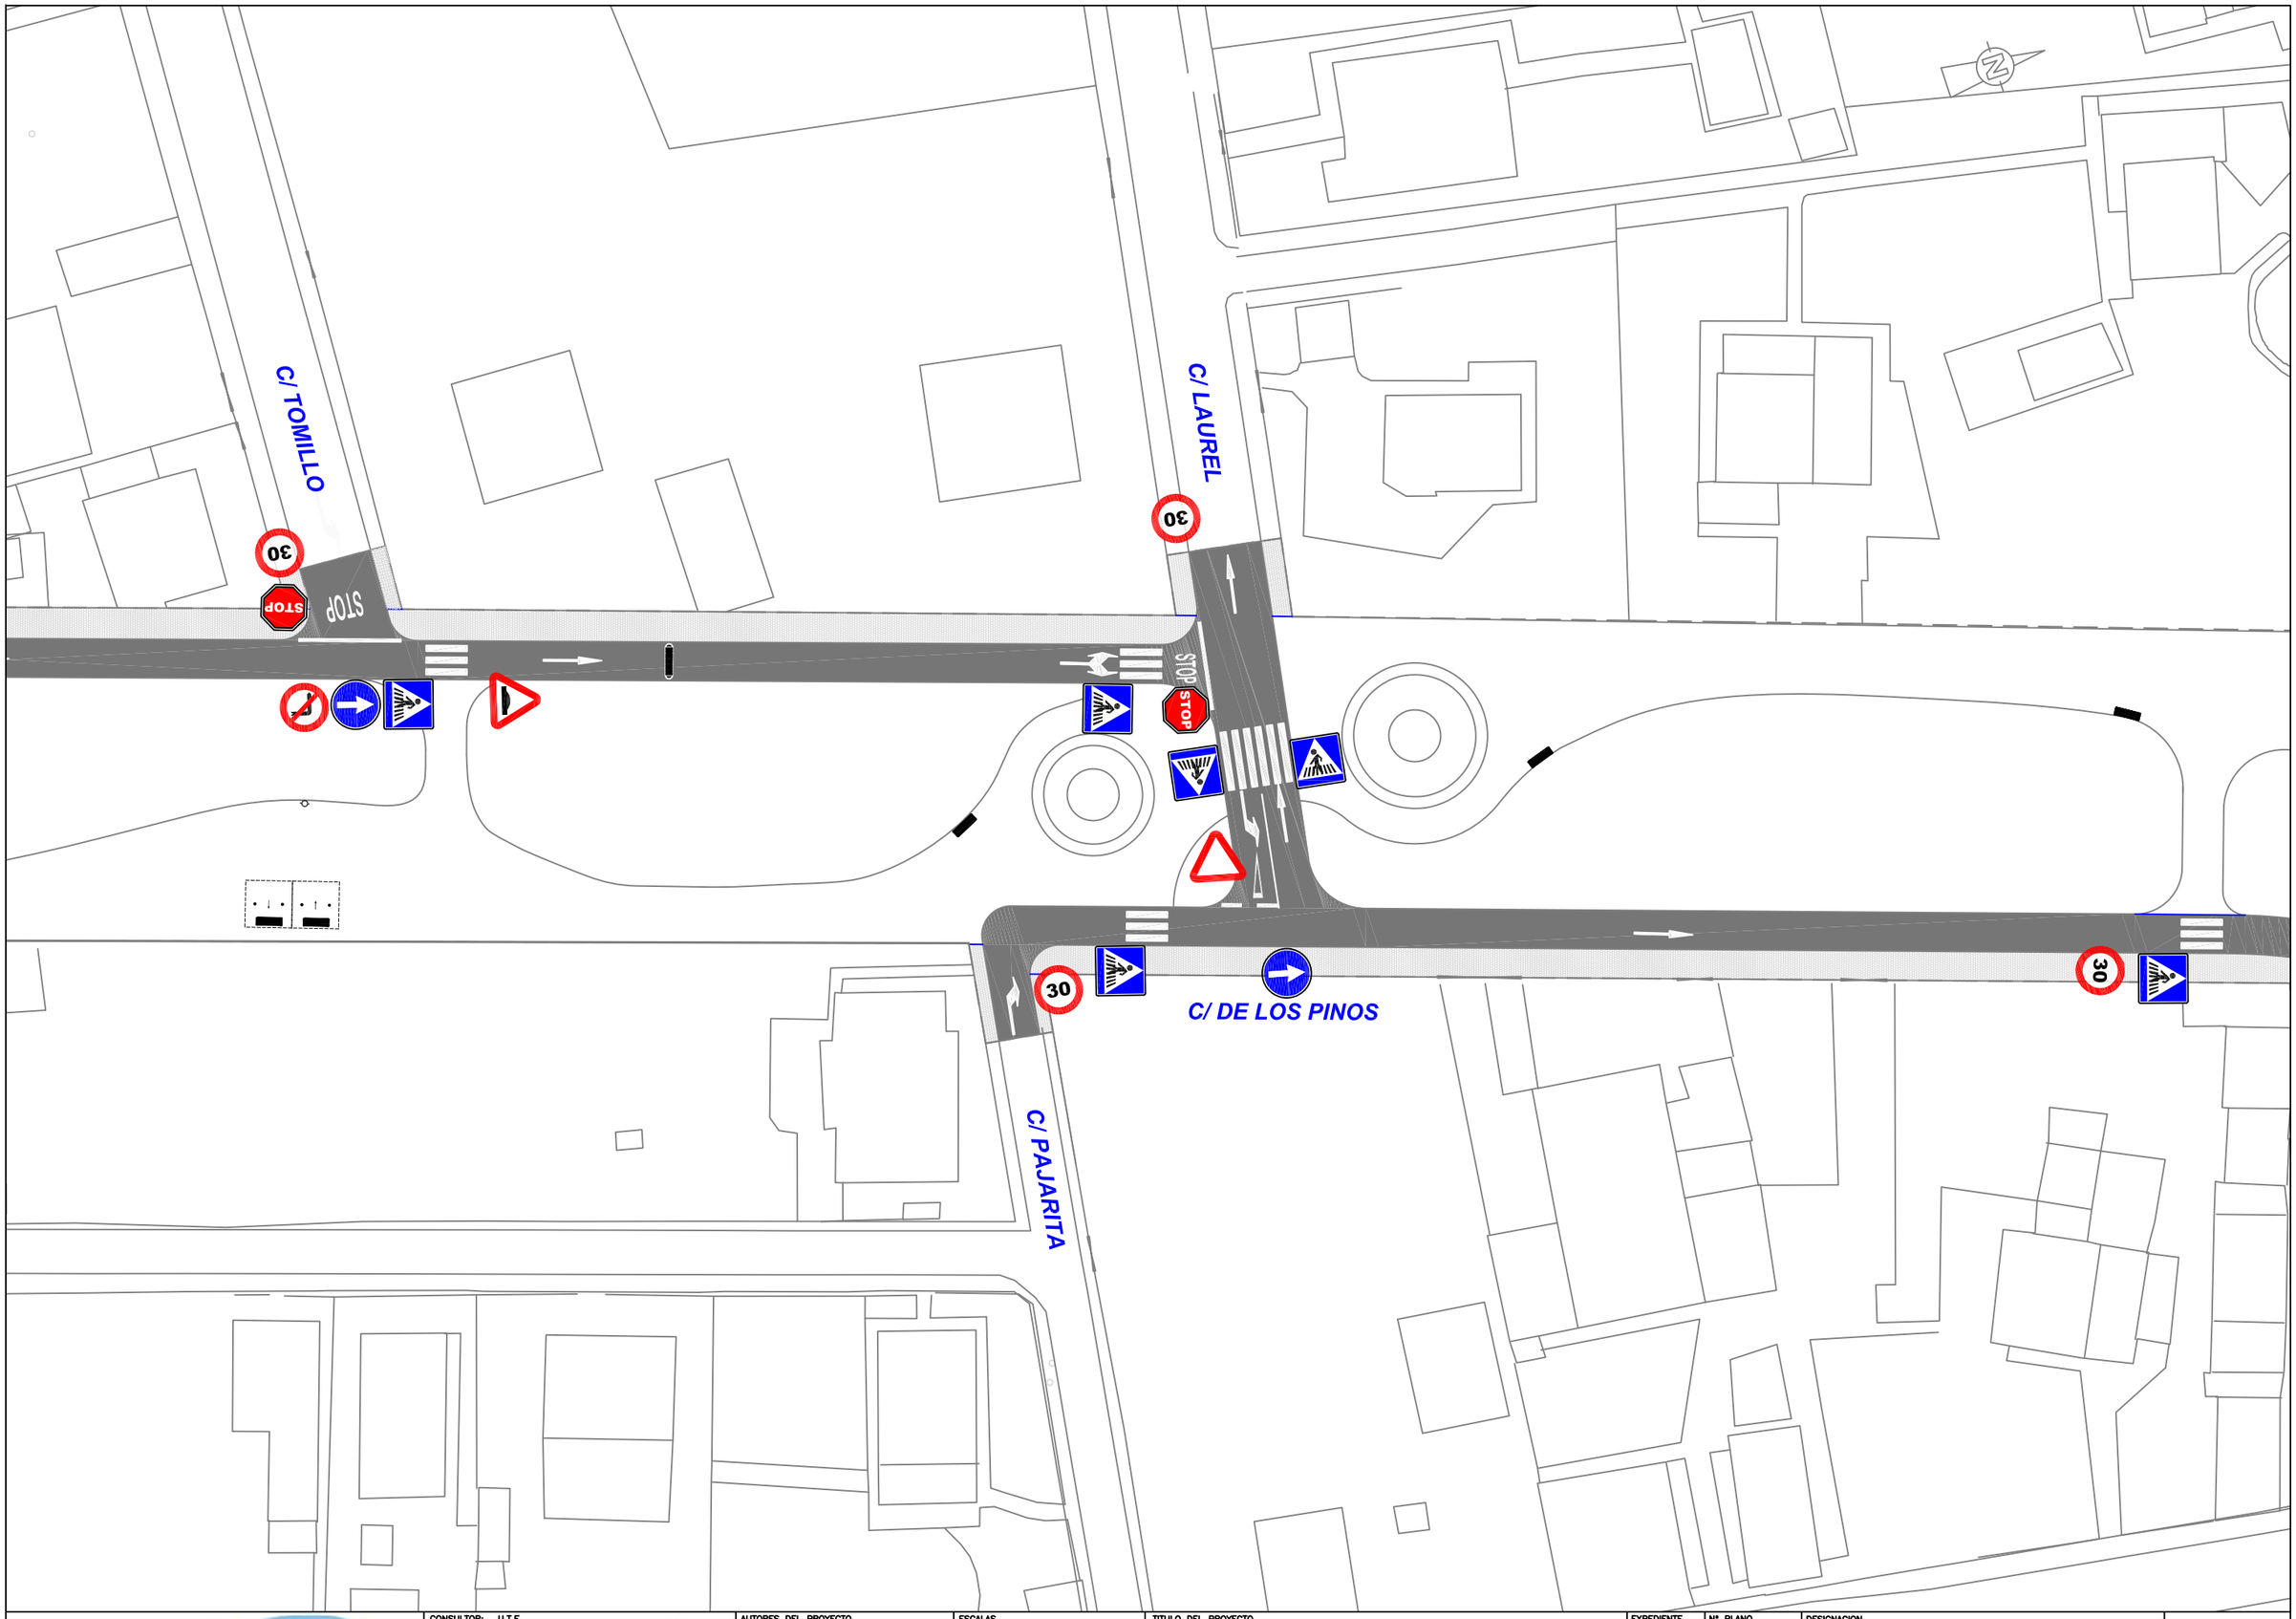

valladolid alta velocidad	CONSULTOR: U.T.E. PAYD INGENIEROS · CONSULTING de INGENIERIA CIVIL S.L.P.	AUTORES DEL PROYECTO EL INGENIERO DE CAMINOS, C. y P. JUAN ALONSO-VILLALOBOS MARTIN EL INGENIERO T. DE OBRAS P. J. RAUL ALONSO GARCÍA	ESCALAS UNE A-3 ORIGINALES 1/250	TITULO DEL PROYECTO PROYECTO DE URBANIZACIÓN DE LOS TERRENOS LIBERADOS EN EL TRAMO DEL TUNEL PINAR DE ANTEQUERA Y ESPACIOS URBANOS ANEXOS	EXPEDIENTE 113/2011	Nº PLANO 11.1	DESIGNACION SEÑALIZACION: PLANTA GENERAL	Mayo 2012 HOJA 2 DE 7

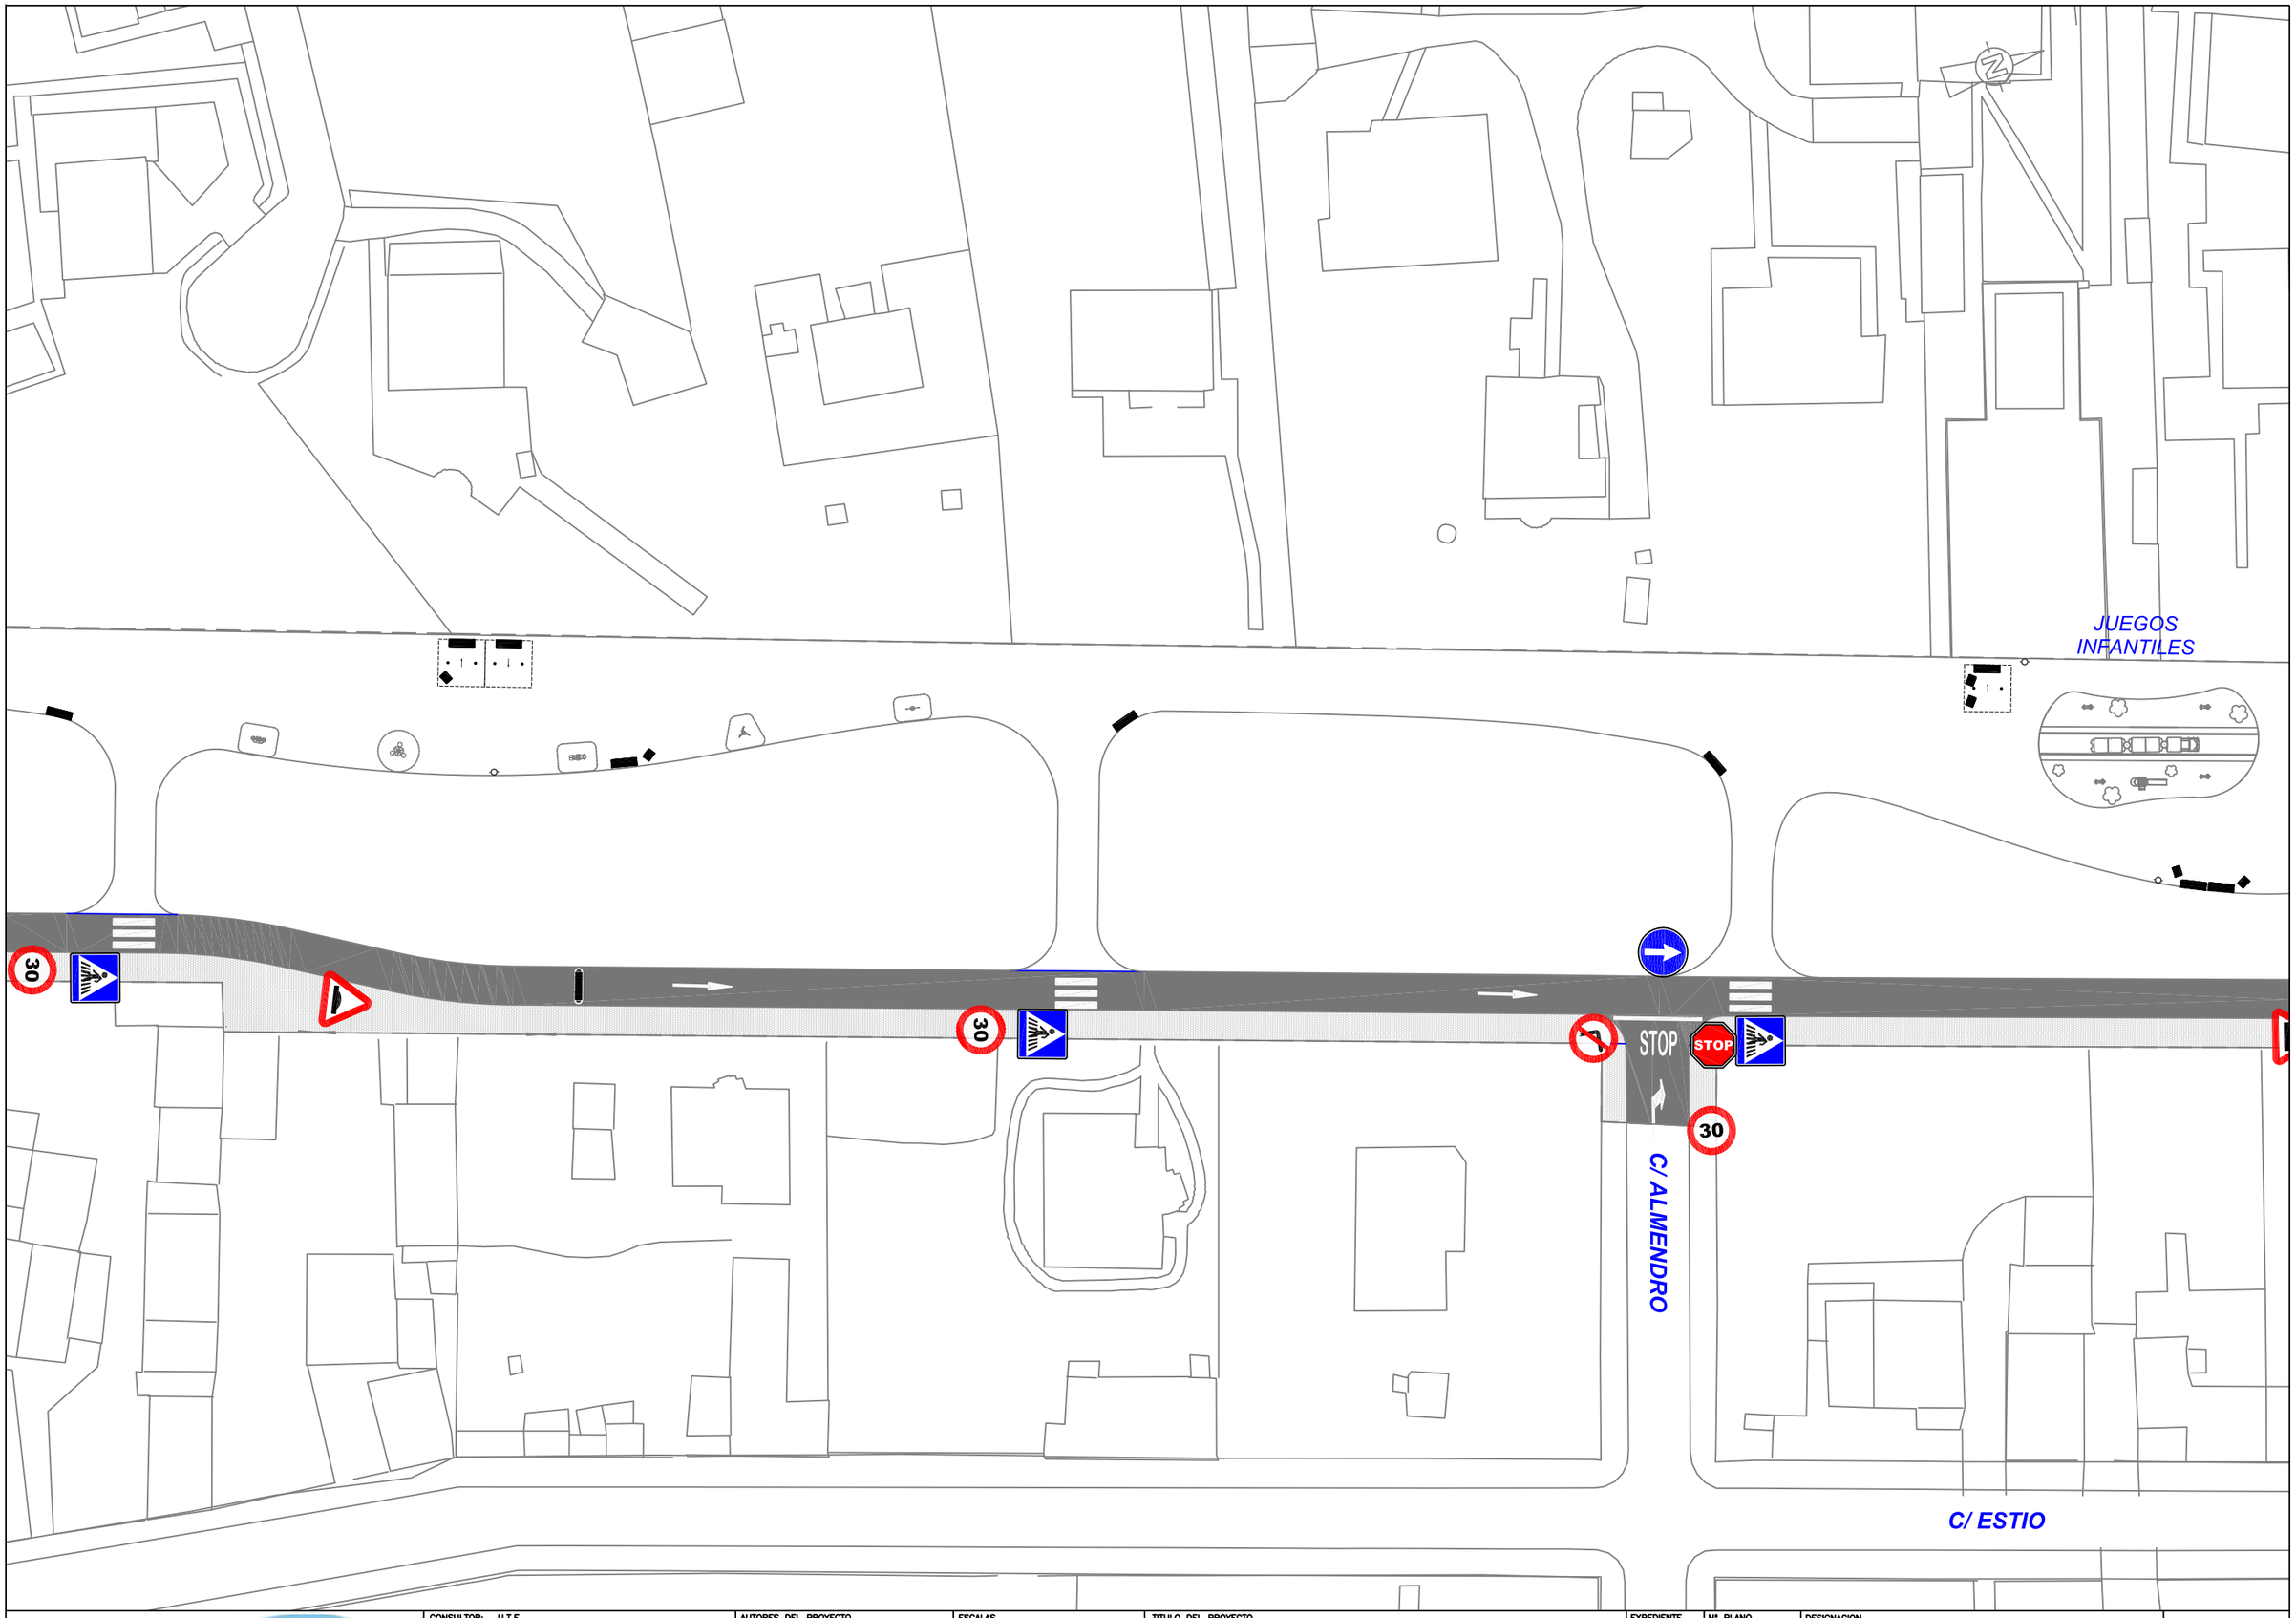

valladolid alta velocidad	CONSULTOR: U.T.E. PAYD INGENIEROS · CONSULTING in INGENIERIA, C.R.L. S.L.P.	AUTORES DEL PROYECTO EL INGENIERO DE CAMINOS, C. y P. JUAN ALONSO-VILLALOBOS MARTIN EL INGENIERO T. DE OBRAS P. J. RAUL ALONSO GARCÍA	ESCALAS UNE A-3 ORIGINALES 1/250	TITULO DEL PROYECTO PROYECTO DE URBANIZACIÓN DE LOS TERRENOS LIBERADOS EN EL TRAMO DEL TUNEL PINAR DE ANTEQUERA Y ESPACIOS URBANOS ANEXOS	EXPEDIENTE 113/2011	Nº PLANO 11.1	DESIGNACION SEÑALIZACION: PLANTA GENERAL	Mayo 2012 HOJA 3 DE 7

C/ ACACIAS

30

JUEGOS INFANTILES

CENTRO DE AUTOTRANSFORMACIÓN

SUBESTACION ADIF

C/ DE LOS PINOS

C/ AVELLANO

30

valladolid alta velocidad	CONSULTOR: U.T.E. PAYD INGENIEROS; CONSULTING DE INGENIERIA CIVIL S.L.P.	AUTORES DEL PROYECTO: EL INGENIERO DE CAMINOS, C. y P. JUAN ALONSO-VILLALOBOS MARTIN; EL INGENIERO T. DE OBRAS P. J. RAUL ALONSO GARCÍA	ESCALAS: UNE A-3 ORIGINALES — 1/250	TITULO DEL PROYECTO: PROYECTO DE URBANIZACIÓN DE LOS TERRENOS LIBERADOS EN EL TRAMO DEL TUNEL PINAR DE ANTEQUERA Y ESPACIOS URBANOS ANEXOS	EXPEDIENTE: 113/2011	Nº PLANO: 11.1	DESIGNACION: SEÑALIZACION: PLANTA GENERAL	Mayo 2012 — HOJA 4 DE 7

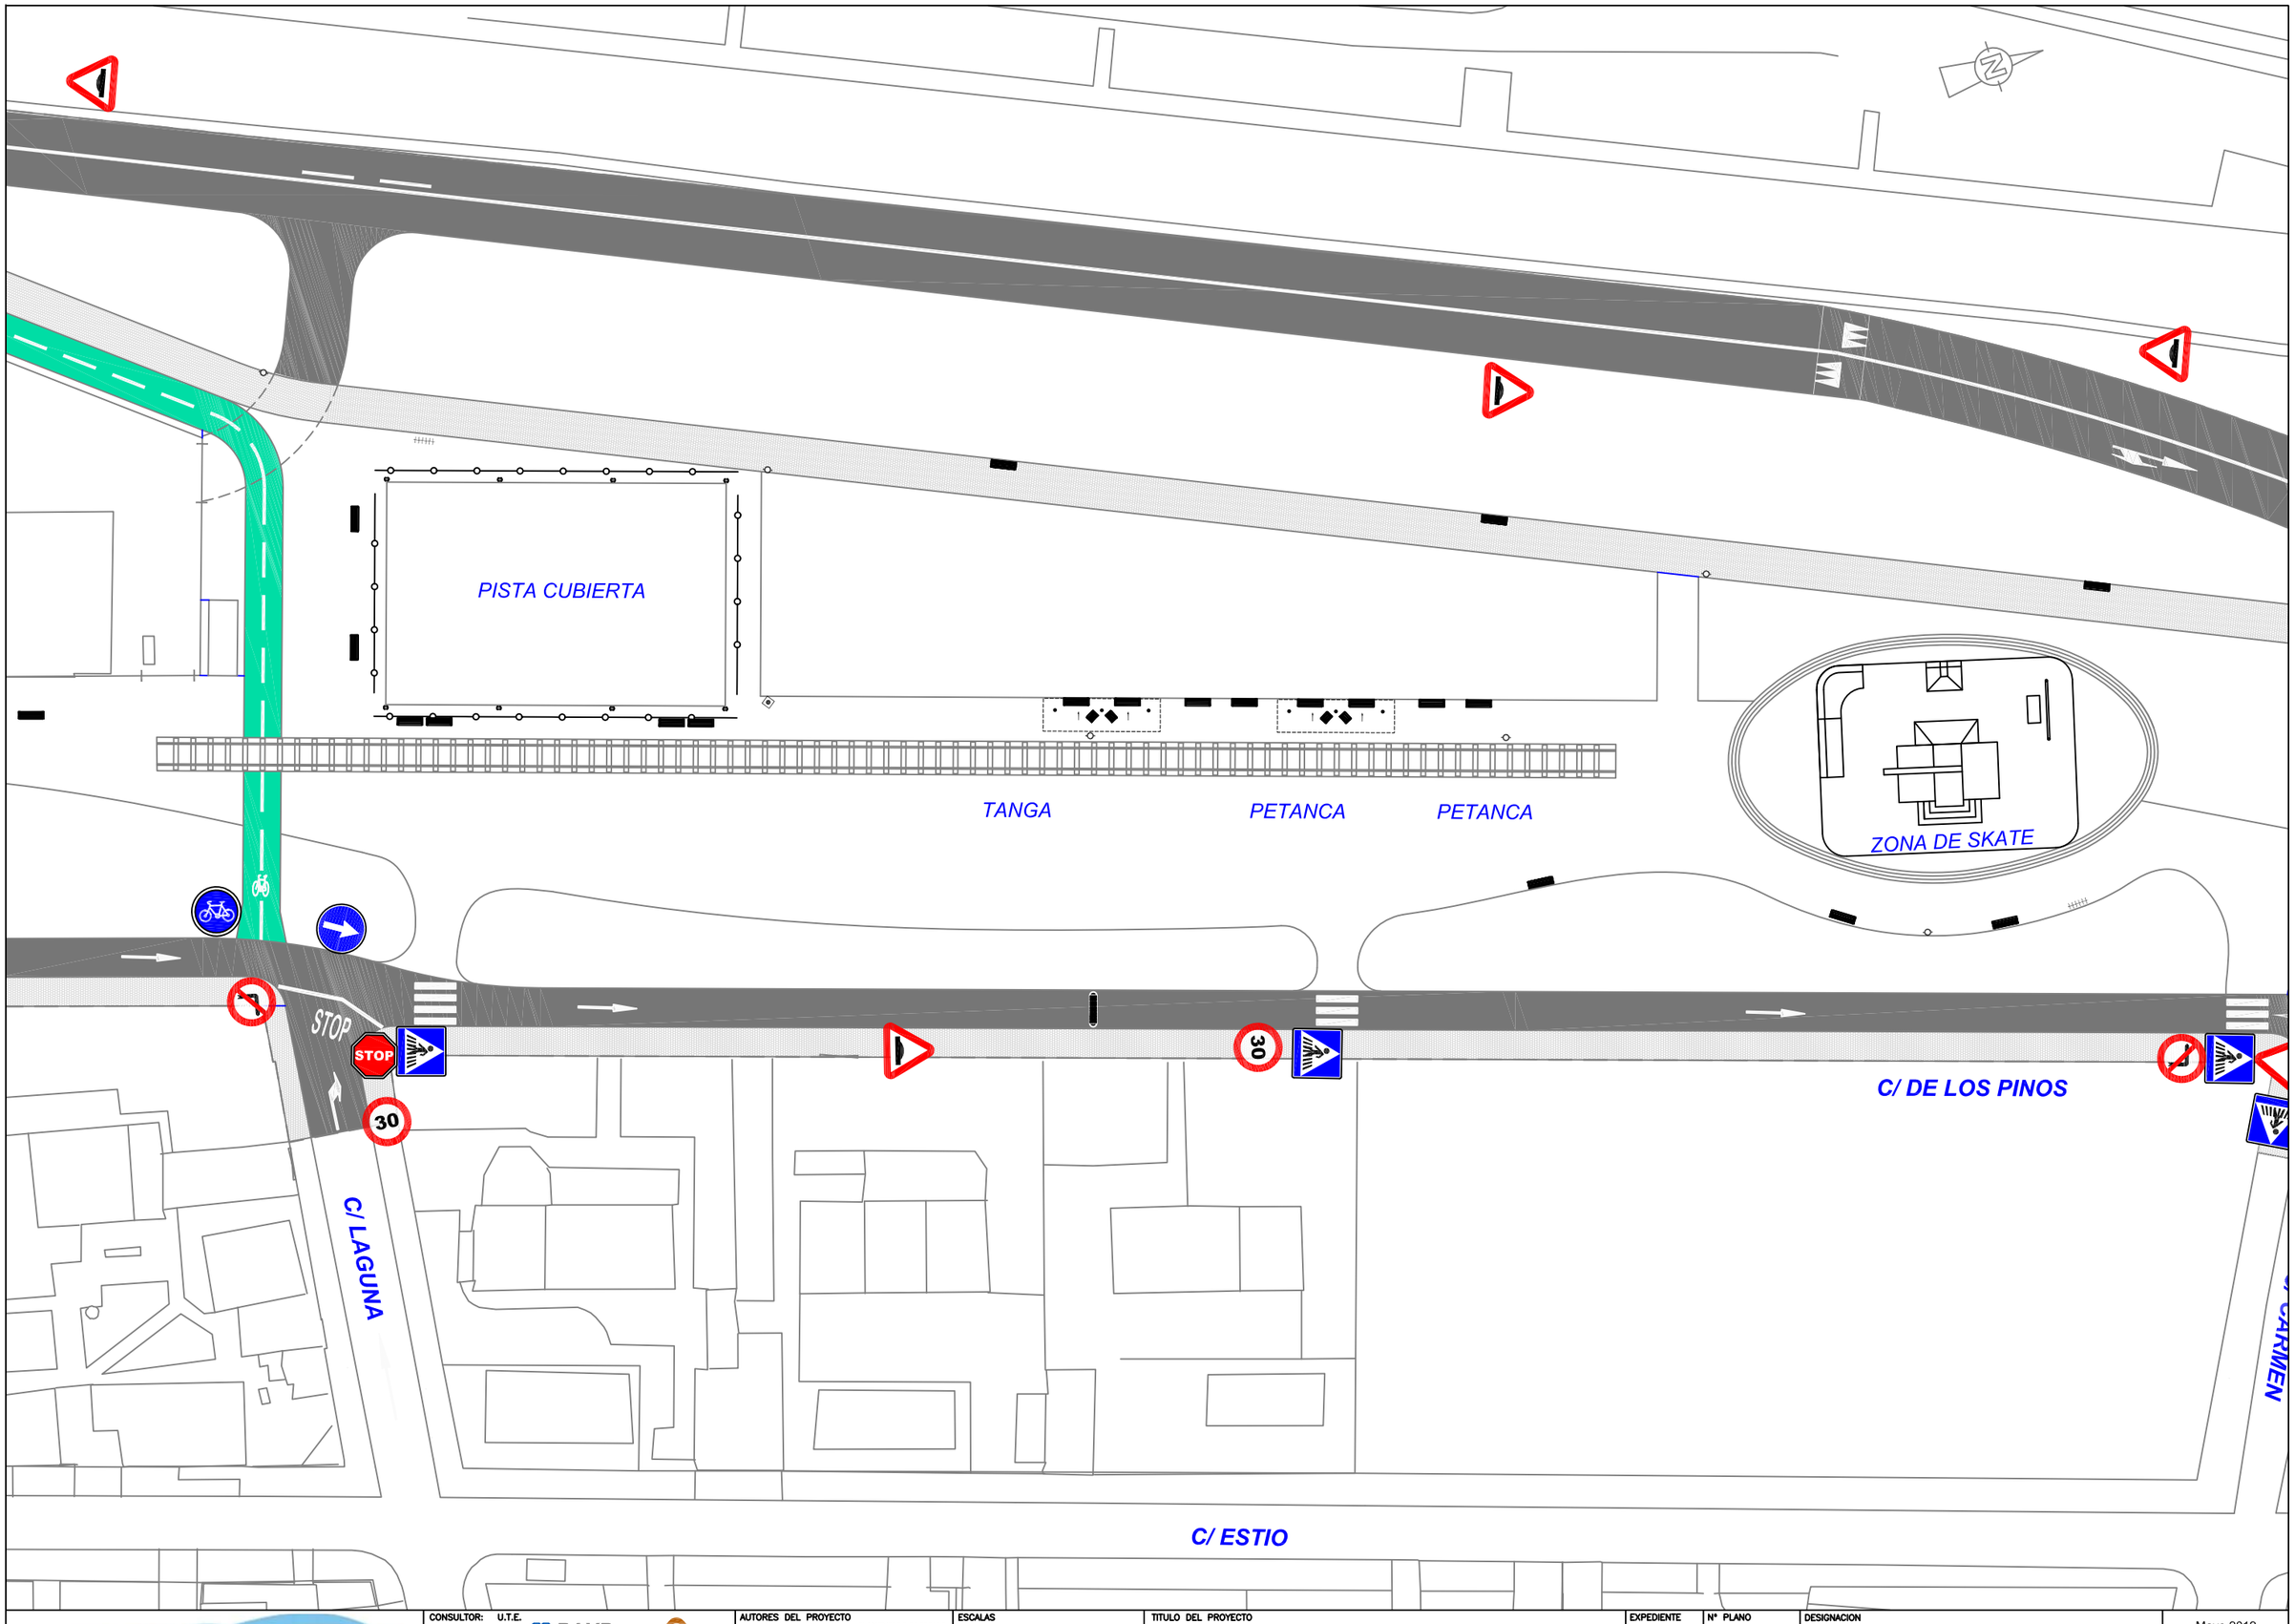

valladolid alta velocidad	CONSULTOR: U.T.E. PAYD INGENIEROS; CONSULTING & INGENIERIA CIVIL S.L.P.	AUTORES DEL PROYECTO: EL INGENIERO DE CAMINOS, C. y P. JUAN ALONSO-VILLALOBOS MARTIN; EL INGENIERO T. DE OBRAS P. J. RAÚL ALONSO GARCÍA	ESCALAS: UNE A-3 ORIGINALES 1/250	TITULO DEL PROYECTO: PROYECTO DE URBANIZACIÓN DE LOS TERRENOS LIBERADOS EN EL TRAMO DEL TUNEL PINAR DE ANTEQUERA Y ESPACIOS URBANOS ANEXOS	EXPEDIENTE: 113/2011	Nº PLANO: 11.1	DESIGNACION: SEÑALIZACION: PLANTA GENERAL	Mayo 2012 HOJA 5 DE 7

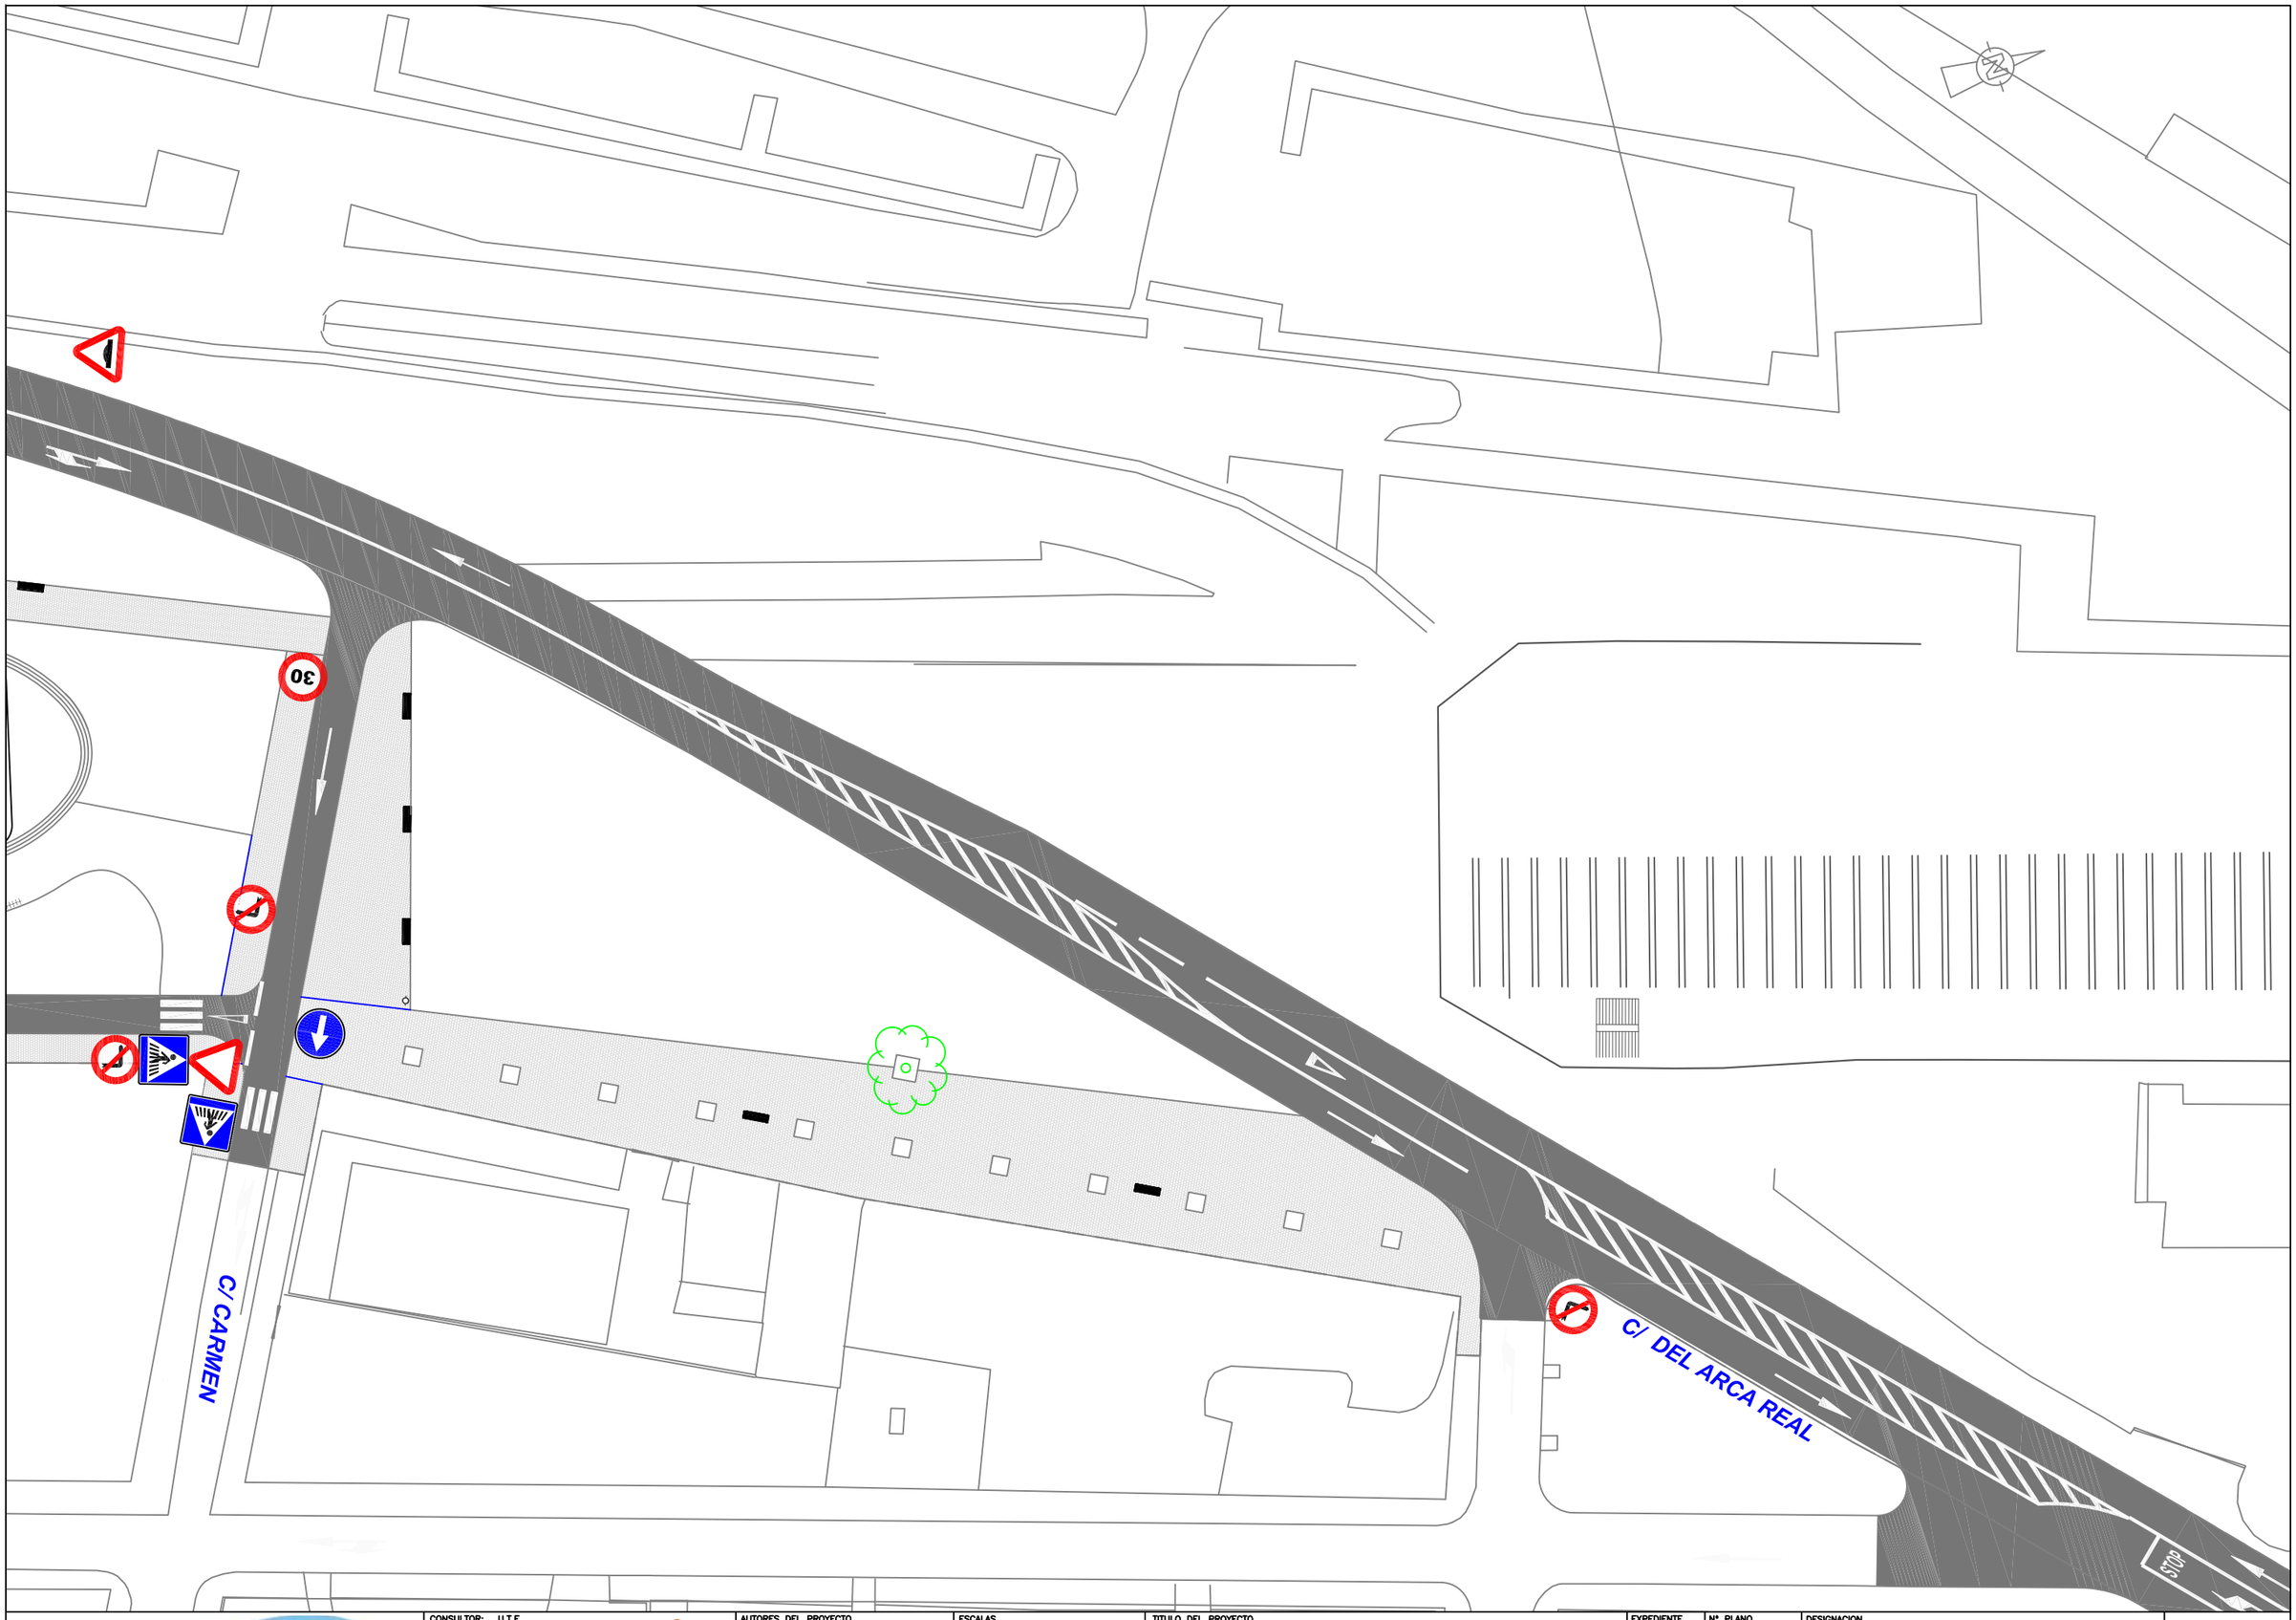

valladolid alta velocidad	CONSULTOR: U.T.E. PAYD INGENIEROS; CONSULTING in INGENIERIA CIVIL S.L.P.	AUTORES DEL PROYECTO EL INGENIERO DE CAMINOS, C. y P.: JUAN ALONSO-VILLALOBOS MARTIN EL INGENIERO T. DE OBRAS P.: J. RAUL ALONSO GARCIA	ESCALAS UNE A-3 ORIGINALES 1/250	TITULO DEL PROYECTO PROYECTO DE URBANIZACIÓN DE LOS TERRENOS LIBERADOS EN EL TRAMO DEL TUNEL PINAR DE ANTEQUERA Y ESPACIOS URBANOS ANEXOS	EXPEDIENTE 113/2011	Nº PLANO 11.1	DESIGNACION SEÑALIZACION: PLANTA GENERAL	Mayo 2012 HOJA 6 DE 7

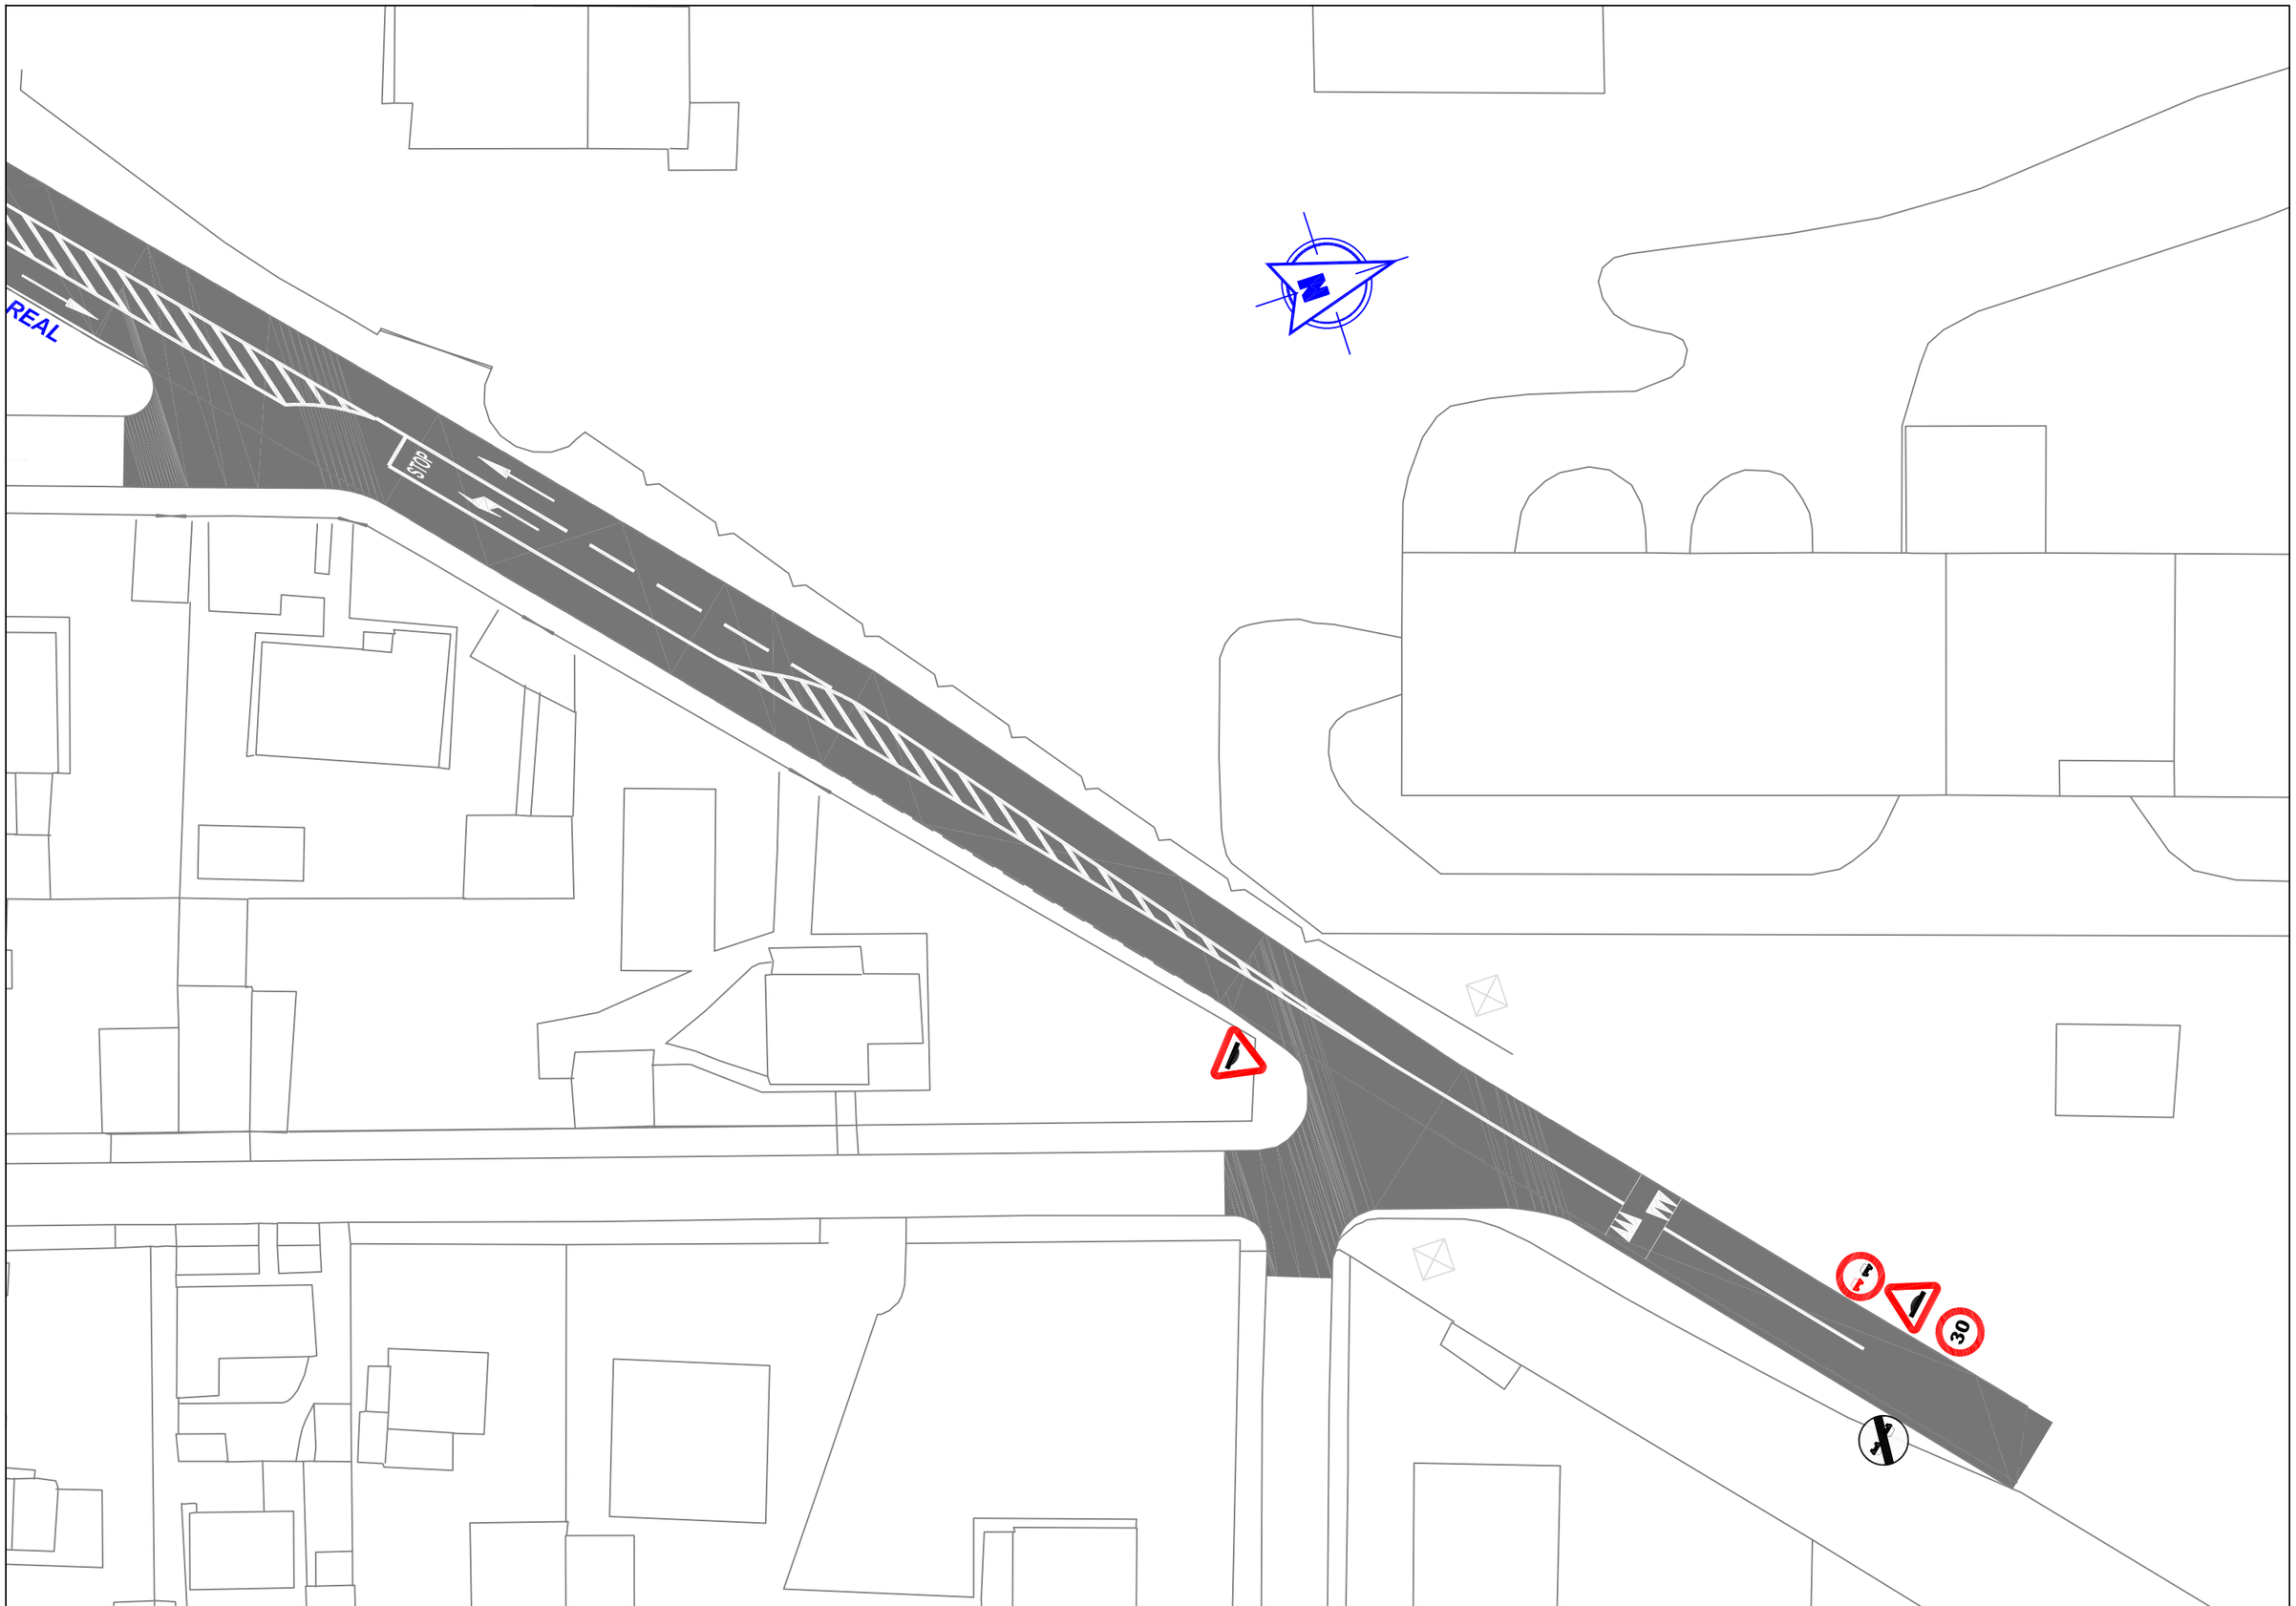

valladolid alta velocidad	CONSULTOR: U.T.E. PAYD INGENIEROS; CONSULTING INGENIERIA CIVIL S.L.P.	AUTORES DEL PROYECTO: EL INGENIERO DE CAMINOS, C. y P. JUAN ALONSO-VILLALOBOS MARTIN; EL INGENIERO T. DE OBRAS P. J. RAUL ALONSO GARCÍA	ESCALAS: UNE A-3 ORIGINALES; 1/250	TITULO DEL PROYECTO: PROYECTO DE URBANIZACIÓN DE LOS TERRENOS LIBERADOS EN EL TRAMO DEL TUNEL PINAR DE ANTEQUERA Y ESPACIOS URBANOS ANEXOS	EXPEDIENTE: 113/2011	Nº PLANO: 11.1	DESIGNACION: SEÑALIZACION: PLANTA GENERAL	Mayo 2012; HOJA 7 DE 7