C/ OREGANO

C/ AJENJO

C/ HINOJO

CENTRO DE TRANSFORMACIÓN

ARQUETA

SIFON 3

SIFON 3

4Ø160 | 7Ø160

7Ø160 | 4Ø160

4Ø160

losa

C/ ESTIO

REPOSICIONES ADIF

- LÍNEA ELÉCTRICA DE TRACCIÓN (ADIF)
- LÍNEA ELÉCTRICA IBERDROLA
- LÍNEA TELEFÓNICA
- LÍNEA ONO
- SANEAMIENTO
- ABASTECIMIENTO
- CABLEADO POTENCIA (ADIF)
- CABLEADO CONTROL (ADIF)

valladolid alta velocidad

CONSULTOR: U.T.E. PAYD INGENIEROS — CONSULTING & INGENIERIA, CIVIL, S.L.P.

AUTORES DEL PROYECTO
EL INGENIERO DE CAMINOS, C. y P. JUAN ALONSO-VILLALOBOS MARTIN
EL INGENIERO T. DE OBRAS P. J. RAUL ALONSO GARCÍA

ESCALAS
UNE A-3 ORIGINALES
1/250

TITULO DEL PROYECTO
PROYECTO DE URBANIZACIÓN DE LOS TERRENOS LIBERADOS EN EL TRAMO DEL TUNEL PINAR DE ANTEQUERA Y ESPACIOS URBANOS ANEXOS

EXPEDIENTE
113/2011

Nº PLANO
12

DESIGNACION
SERVICIOS NO MUNICIPALES: PLANTA

Mayo 2012

HOJA 1 DE 6

C/ TOMILLO

C/ LAUREL

C/ DE LOS PINOS

C/ PAJARITA

ARQUETA

ARQUETA

ARQUETA

ARQUETA

Prof: -0.55 m

SIFON 3C

SIFON 3C

4Ø160

6+3 Ø160

Prof: -0.60 m

7 Ø160

Prof:

REPOSICIONES ADIF

- LÍNEA ELÉCTRICA DE TRACCIÓN (ADIF)
- LÍNEA ELÉCTRICA IBERDROLA
- LÍNEA TELEFÓNICA
- LÍNEA ONO
- SANEAMIENTO
- ABASTECIMIENTO
- CABLEADO POTENCIA (ADIF)
- CABLEADO CONTROL (ADIF)

valladolid alta velocidad

CONSULTOR: U.T.E. PAYD INGENIEROS — CONSULTING & INGENIERIA CIVIL S.L.P.

AUTORES DEL PROYECTO
EL INGENIERO DE CAMINOS, C. y P.: JUAN ALONSO-VILLALOBOS MARTIN
EL INGENIERO T. DE OBRAS P.: J. RAÚL ALONSO GARCÍA

ESCALAS
UNE A-3 ORIGINALES: 1/250

TITULO DEL PROYECTO
PROYECTO DE URBANIZACIÓN DE LOS TERRENOS LIBERADOS EN EL TRAMO DEL TUNEL PINAR DE ANTEQUERA Y ESPACIOS URBANOS ANEXOS

EXPEDIENTE: 113/2011

Nº PLANO: 12

DESIGNACION: SERVICIOS NO MUNICIPALES: PLANTA

Mayo 2012

HOJA 2 DE 6

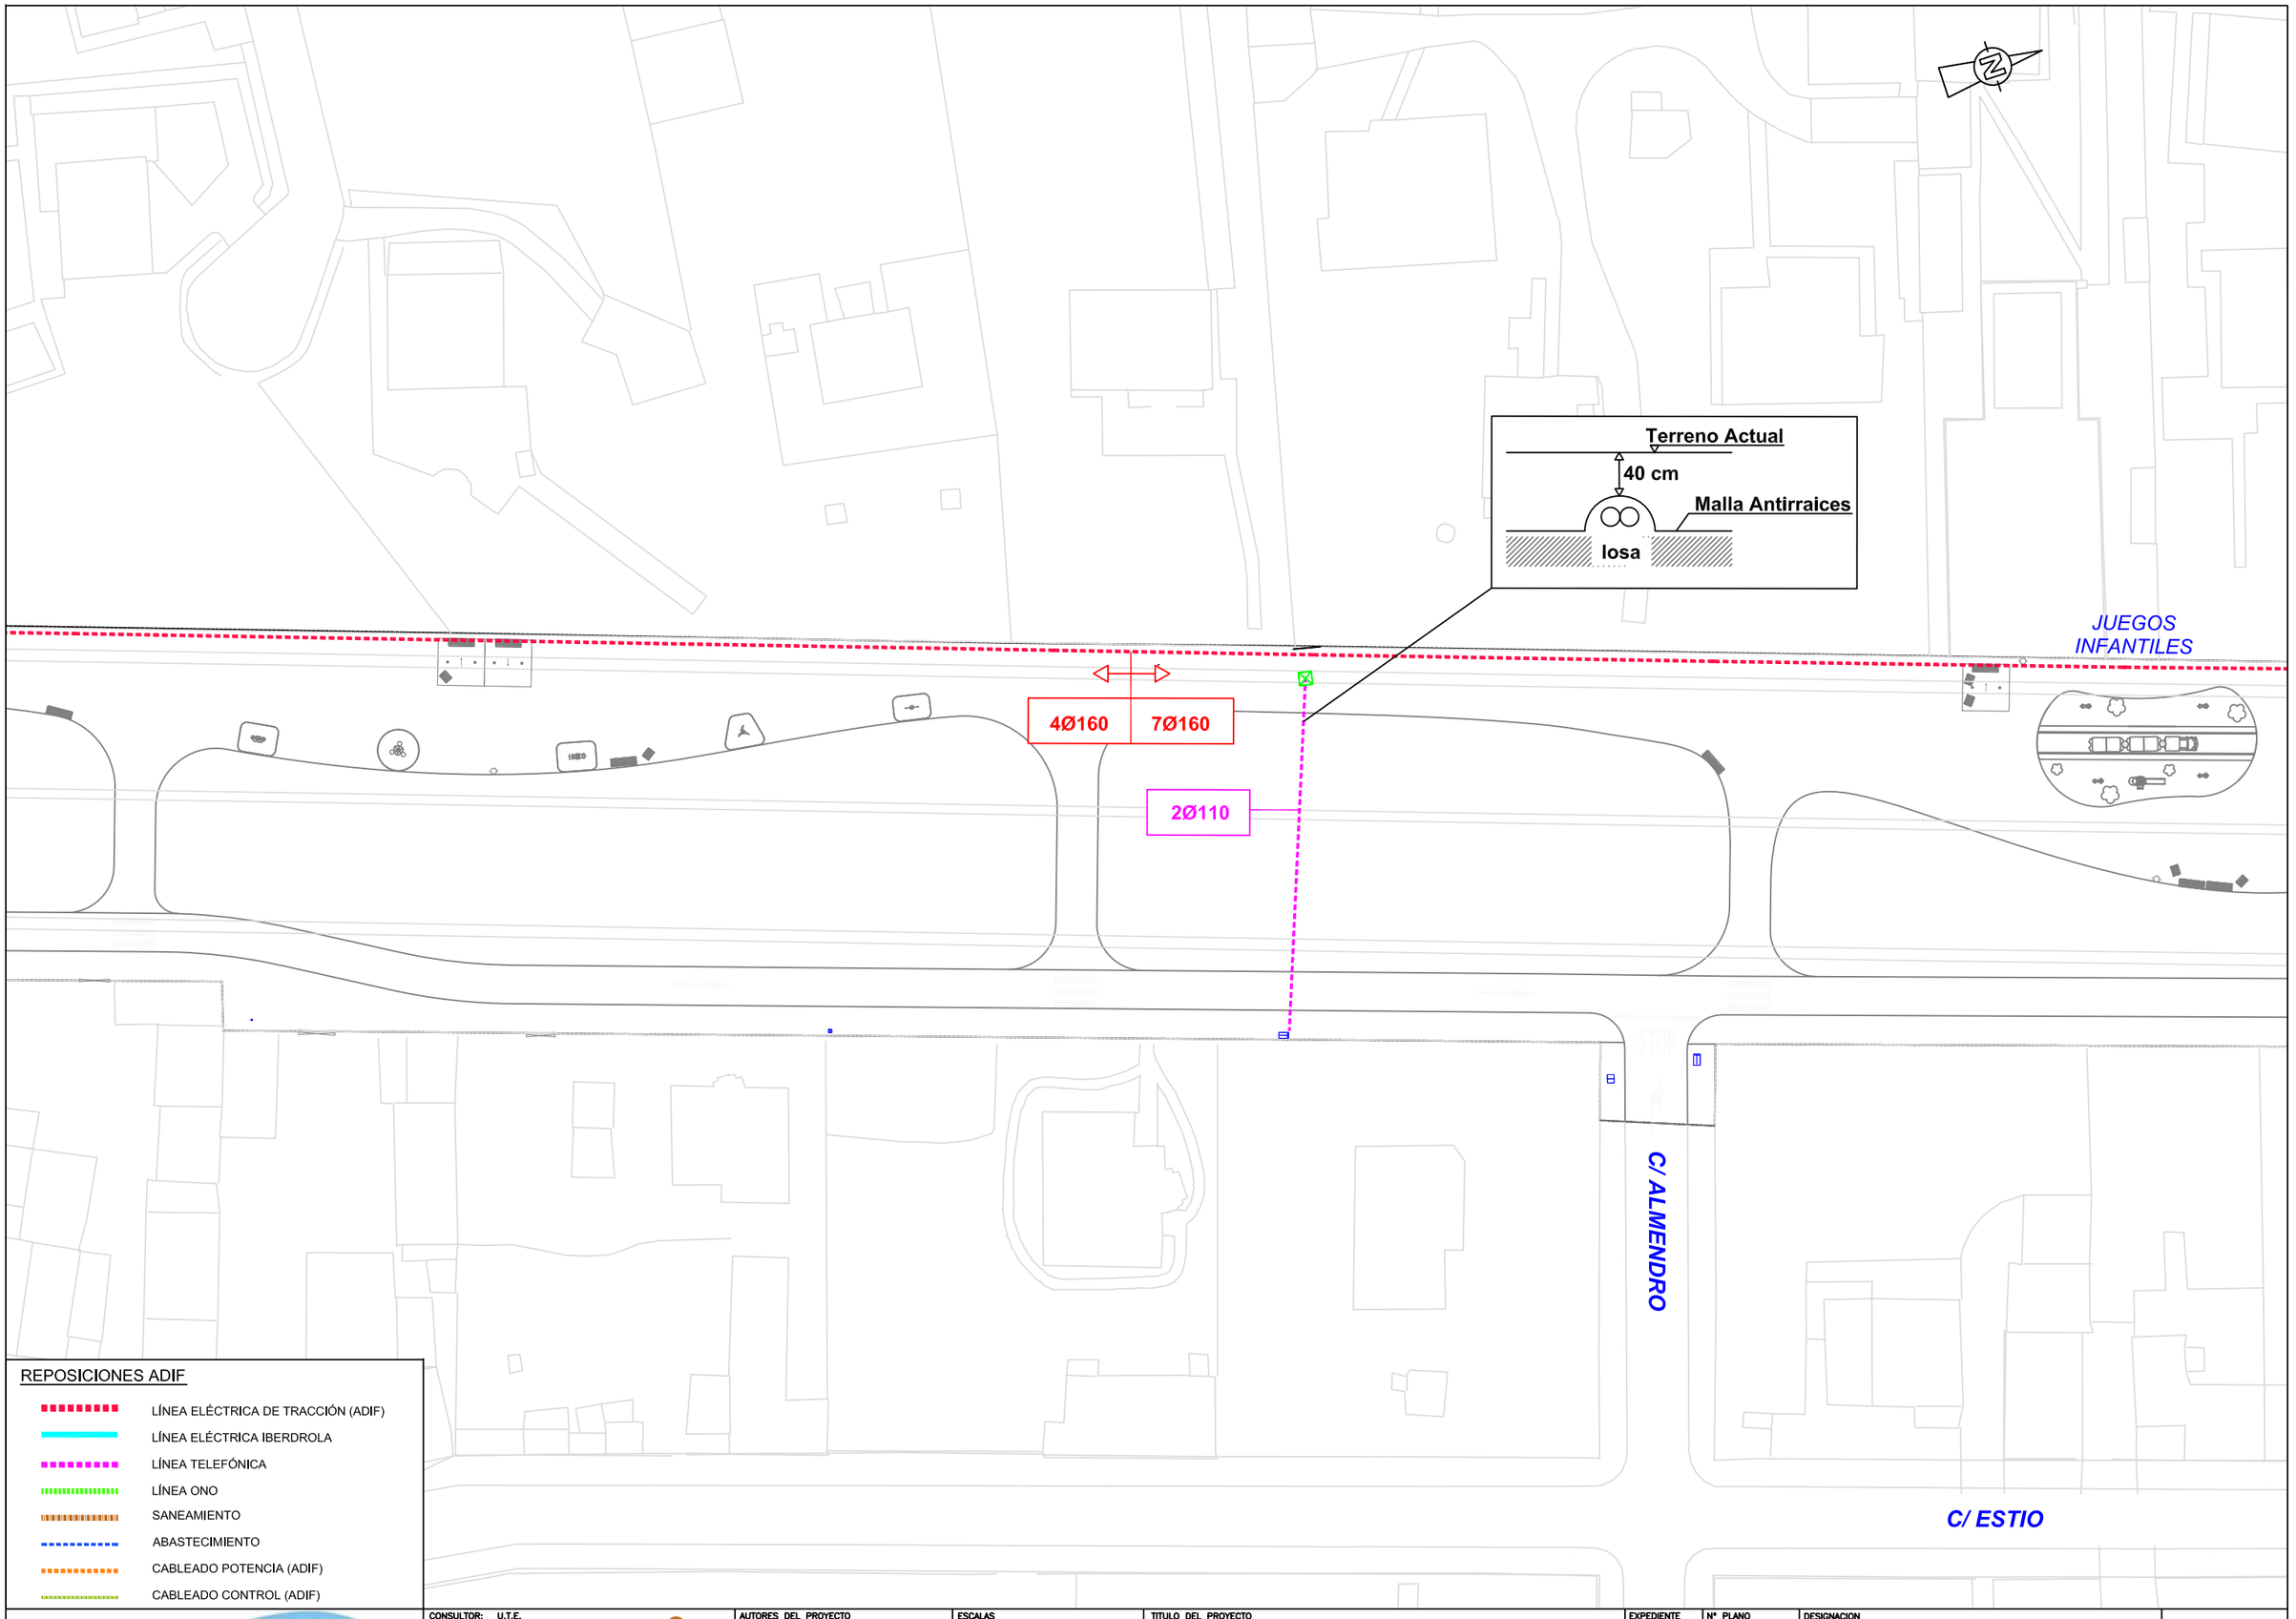

REPOSICIONES ADIF

- LÍNEA ELÉCTRICA DE TRACCIÓN (ADIF)
- LÍNEA ELÉCTRICA IBERDROLA
- LÍNEA TELEFÓNICA
- LÍNEA ONO
- SANEAMIENTO
- ABASTECIMIENTO
- CABLEADO POTENCIA (ADIF)
- CABLEADO CONTROL (ADIF)

valladolid alta velocidad

CONSULTOR: U.T.E. PAYD INGENIEROS — CONSULTING in INGENIERÍA, C.R.L. S.L.P.

AUTORES DEL PROYECTO
EL INGENIERO DE CAMINOS, C. y P. JUAN ALONSO-VILLALOBOS MARTÍN
EL INGENIERO T. DE OBRAS P. J. RAÚL ALONSO GARCÍA

ESCALAS
UNE A-3 ORIGINALES
1/250

TITULO DEL PROYECTO
PROYECTO DE URBANIZACIÓN DE LOS TERRENOS LIBERADOS EN EL TRAMO DEL TUNEL PINAR DE ANTEQUERA Y ESPACIOS URBANOS ANEXOS

EXPEDIENTE
113/2011

Nº PLANO
12

DESIGNACION
SERVICIOS NO MUNICIPALES: PLANTA

Mayo 2012

HOJA 3 DE 6

C/ ACACIAS

Prof:

Prof: -0.80 m

TORRETA DE HORMIGÓN

LINEA ELEC. AEREA

C.T. SOTERRADO

SANEAM. Ø 400

2 Ø 160

4 Ø 160

SANEAM.Ø600

ABASTECIMIENTOØ300

SANEAM. Ø 800

ARQUETA

T.M.

POSTE

6Ø160

SANEAM. EXIST. Ø 200

CUARTO BOMBAS ALJIBE

ABAST. Ø 40

CONTADORES DE AGUA

12Ø200

6Ø200

SANEAM. Ø 120

EDIFICIO CONTROL

SUBESTACION ADIF

CENTRO DE AUTOTRANSFORMACIÓN

ALJIBE

ARQUETA

SIFON 5

6Ø160

TORRE

LINEA ELEC. AEREA

SALIDA EMERGENCIA

SIFON 5

ARQUETA

C/ DE LOS PINOS

C/ AVELLANO

TORRE

ARMARIO

REPOSICIONES ADIF

- LÍNEA ELÉCTRICA DE TRACCIÓN (ADIF)
- LÍNEA ELÉCTRICA IBERDROLA
- LÍNEA TELEFÓNICA
- LÍNEA ONO
- SANEAMIENTO
- ABASTECIMIENTO
- CABLEADO POTENCIA (ADIF)
- CABLEADO CONTROL (ADIF)

valladolid alta velocidad

CONSULTOR: U.T.E. PAYD INGENIEROS

CONSULTING DE INGENIERIA CIVIL S.L.P.

AUTORES DEL PROYECTO

EL INGENIERO DE CAMINOS, C. y P. JUAN ALONSO-VILLALOBOS MARTIN

EL INGENIERO T. DE OBRAS P. J. RAUL ALONSO GARCÍA

ESCALAS

UNE A-3 ORIGINALES

1/250

TITULO DEL PROYECTO

PROYECTO DE URBANIZACIÓN DE LOS TERRENOS LIBERADOS EN EL TRAMO DEL TUNEL PINAR DE ANTEQUERA Y ESPACIOS URBANOS ANEXOS

EXPEDIENTE: 113/2011

Nº PLANO: 12

DESIGNACION: SERVICIOS NO MUNICIPALES: PLANTA

Mayo 2012

HOJA 4 DE 6

SANEAM.Ø600

BASTECIMIENTOØ300

SANEAM. Ø 800

ABASTECIMIENTO. Ø 300

2Ø110

PISTA CUBIERTA

ARQUETA

SIFON 6

ACCESO A BANDEJA
DE SERVICIOS

TANGA

PETANCA

PETANCA

ZONA DE SKATE

SIFON 6

C/ DE LOS PINOS

C/ LAGUNA

C/ CARMEN

C/ ESTIO

REPOSICIONES ADIF

- LÍNEA ELÉCTRICA DE TRACCIÓN (ADIF)
- LÍNEA ELÉCTRICA IBERDROLA
- LÍNEA TELEFÓNICA
- LÍNEA ONO
- SANEAMIENTO
- ABASTECIMIENTO
- CABLEADO POTENCIA (ADIF)
- CABLEADO CONTROL (ADIF)

valladolid alta velocidad

CONSULTOR: U.T.E. PAYD INGENIEROS — CONSULTING in INGENIERÍA, C.N.S., S.L.P.

AUTORES DEL PROYECTO
EL INGENIERO DE CAMINOS, C. y P. JUAN ALONSO-VILLALOBOS MARTIN
EL INGENIERO T. DE OBRAS P. J. RAÚL ALONSO GARCÍA

ESCALAS
UNE A-3 ORIGINALES
1/250

TITULO DEL PROYECTO
PROYECTO DE URBANIZACIÓN DE LOS TERRENOS LIBERADOS EN EL TRAMO DEL TUNEL PINAR DE ANTEQUERA Y ESPACIOS URBANOS ANEXOS

EXPEDIENTE
113/2011

Nº PLANO
12

DESIGNACION
SERVICIOS NO MUNICIPALES:
PLANTA

Mayo 2012

HOJA 5 DE 6

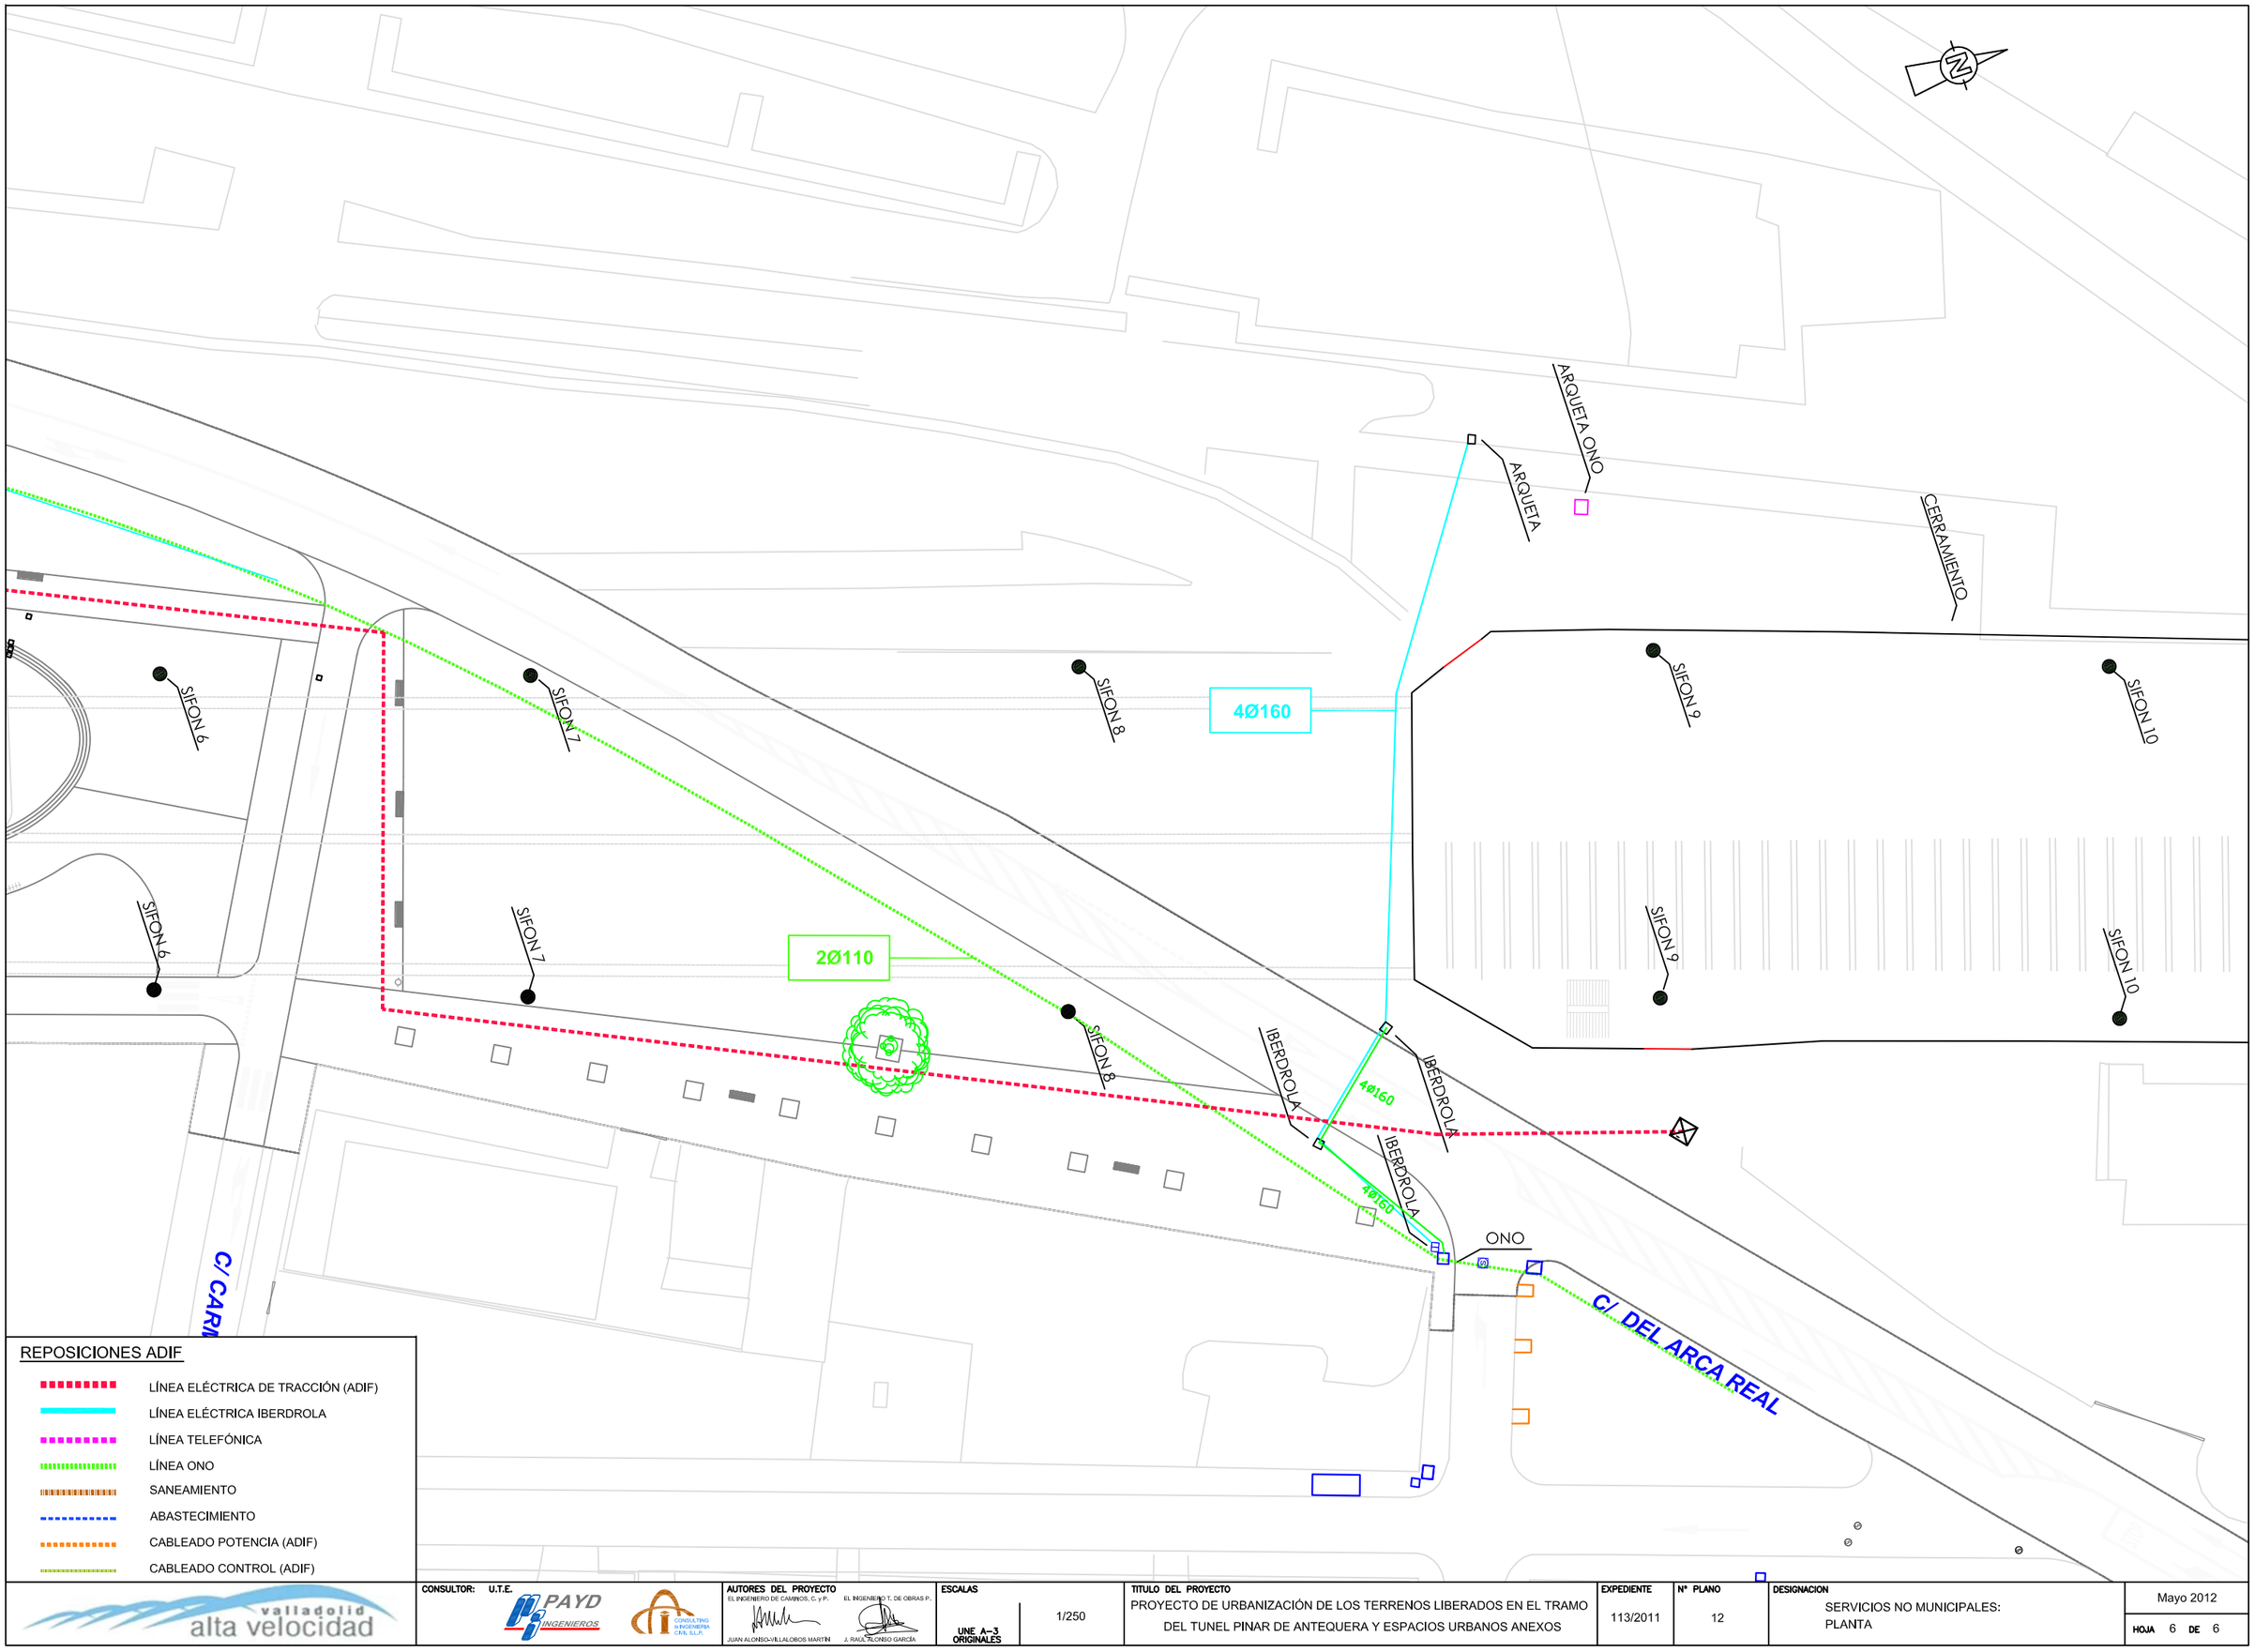

REPOSICIONES ADIF

- LÍNEA ELÉCTRICA DE TRACCIÓN (ADIF)
- LÍNEA ELÉCTRICA IBERDROLA
- LÍNEA TELEFÓNICA
- LÍNEA ONO
- SANEAMIENTO
- ABASTECIMIENTO
- CABLEADO POTENCIA (ADIF)
- CABLEADO CONTROL (ADIF)

valladolid alta velocidad

CONSULTOR: U.T.E. PAYD INGENIEROS; CONSULTING in INGENIERIA CIVIL S.L.P.	AUTORES DEL PROYECTO EL INGENIERO DE CAMINOS, C. y P.: JUAN ALONSO-VILLALOBOS MARTIN EL INGENIERO T. DE OBRAS P.: J. RAUL ALONSO GARCÍA	ESCALAS UNE A-3 ORIGINALES: 1/250	TITULO DEL PROYECTO PROYECTO DE URBANIZACIÓN DE LOS TERRENOS LIBERADOS EN EL TRAMO DEL TUNEL PINAR DE ANTEQUERA Y ESPACIOS URBANOS ANEXOS	EXPEDIENTE 113/2011	Nº PLANO 12	DESIGNACION SERVICIOS NO MUNICIPALES: PLANTA	Mayo 2012 HOJA 6 DE 6