C/ OREGANO

C/ ENJO

C/ HINOJO

C/ ESTIO

LEYENDA

- LÍNEA ELÉCTRICA DE TRACCIÓN (ADIF)
- LÍNEA ELÉCTRICA IBERDROLA
- LÍNEA TELEFÓNICA
- LÍNEA ONO
- CABLEADO POTENCIA (ADIF)
- CABLEADO CONTROL (ADIF)
- SANEAMIENTO EXISTENTE
- RED DE SANEAMIENTO
- ABASTECIMIENTO EXISTENTE
- RED DE ABASTECIMIENTO
- RED DE RIEGO
- ALUMBRADO PÚBLICO EXISTENTE
- RED DE ALUMBRADO PÚBLICO
- SUMIDERO
- POZO SANEAMIENTO
- SIFÓN EXISTENTE
- ARQUETA ALUMBRADO PÚBLICO
- LUMINARIA
- LUMINARIA PASEO
- PROYECTOR 1
- PROYECTOR 2

valladolid alta velocidad

CONSULTOR: U.T.E. PAYD INGENIEROS — CONSULTING & INGENIERÍA CIVIL S.L.P.

AUTORES DEL PROYECTO
EL INGENIERO DE CAMINOS, C. y P. — JUAN ALONSO-VILLALOBOS MARTÍN
EL INGENIERO T. DE OBRAS P. — J. RAÚL ALONSO GARCÍA

ESCALAS
UNE A-3 ORIGINALES: 1/500

TITULO DEL PROYECTO
PROYECTO DE URBANIZACIÓN DE LOS TERRENOS LIBERADOS EN EL TRAMO DEL TUNEL PINAR DE ANTEQUERA Y ESPACIOS URBANOS ANEXOS

EXPEDIENTE: 113/2011

Nº PLANO: 13

DESIGNACION
COMPATIBILIZACION DE SERVICIOS
PLANTA

Mayo 2012

HOJA 1 DE 6

C/ TOMILLO

C/ LAUREL

C/ DE LOS PINOS

C/ PAJARITA

STOP

LEYENDA

- LÍNEA ELÉCTRICA DE TRACCIÓN (ADIF)
- LÍNEA ELÉCTRICA IBERDROLA
- LÍNEA TELEFÓNICA
- LÍNEA ONO
- CABLEADO POTENCIA (ADIF)
- CABLEADO CONTROL (ADIF)
- SANEAMIENTO EXISTENTE
- RED DE SANEAMIENTO
- ABASTECIMIENTO EXISTENTE
- RED DE ABASTECIMIENTO
- RED DE RIEGO
- ALUMBRADO PÚBLICO EXISTENTE
- RED DE ALUMBRADO PÚBLICO
- SUMIDERO
- POZO SANEAMIENTO
- SIFÓN EXISTENTE
- ARQUETA ALUMBRADO PÚBLICO
- LUMINARIA
- LUMINARIA PASEO
- PROYECTOR 1
- PROYECTOR 2

valladolid alta velocidad

CONSULTOR: U.T.E. PAYD INGENIEROS — CONSULTING e INGENIERÍA CIVIL S.L.P.

AUTORES DEL PROYECTO
EL INGENIERO DE CAMINOS, C. y P. — JUAN ALONSO-VILLALOBOS MARTÍN
EL INGENIERO T. DE OBRAS P. — J. RAÚL ALONSO GARCÍA

ESCALAS
UNE A-3 ORIGINALES — 1/500

TITULO DEL PROYECTO
PROYECTO DE URBANIZACIÓN DE LOS TERRENOS LIBERADOS EN EL TRAMO DEL TUNEL PINAR DE ANTEQUERA Y ESPACIOS URBANOS ANEXOS

EXPEDIENTE: 113/2011

Nº PLANO: 13

DESIGNACION
COMPATIBILIZACION DE SERVICIOS
PLANTA

Mayo 2012

HOJA 2 DE 6

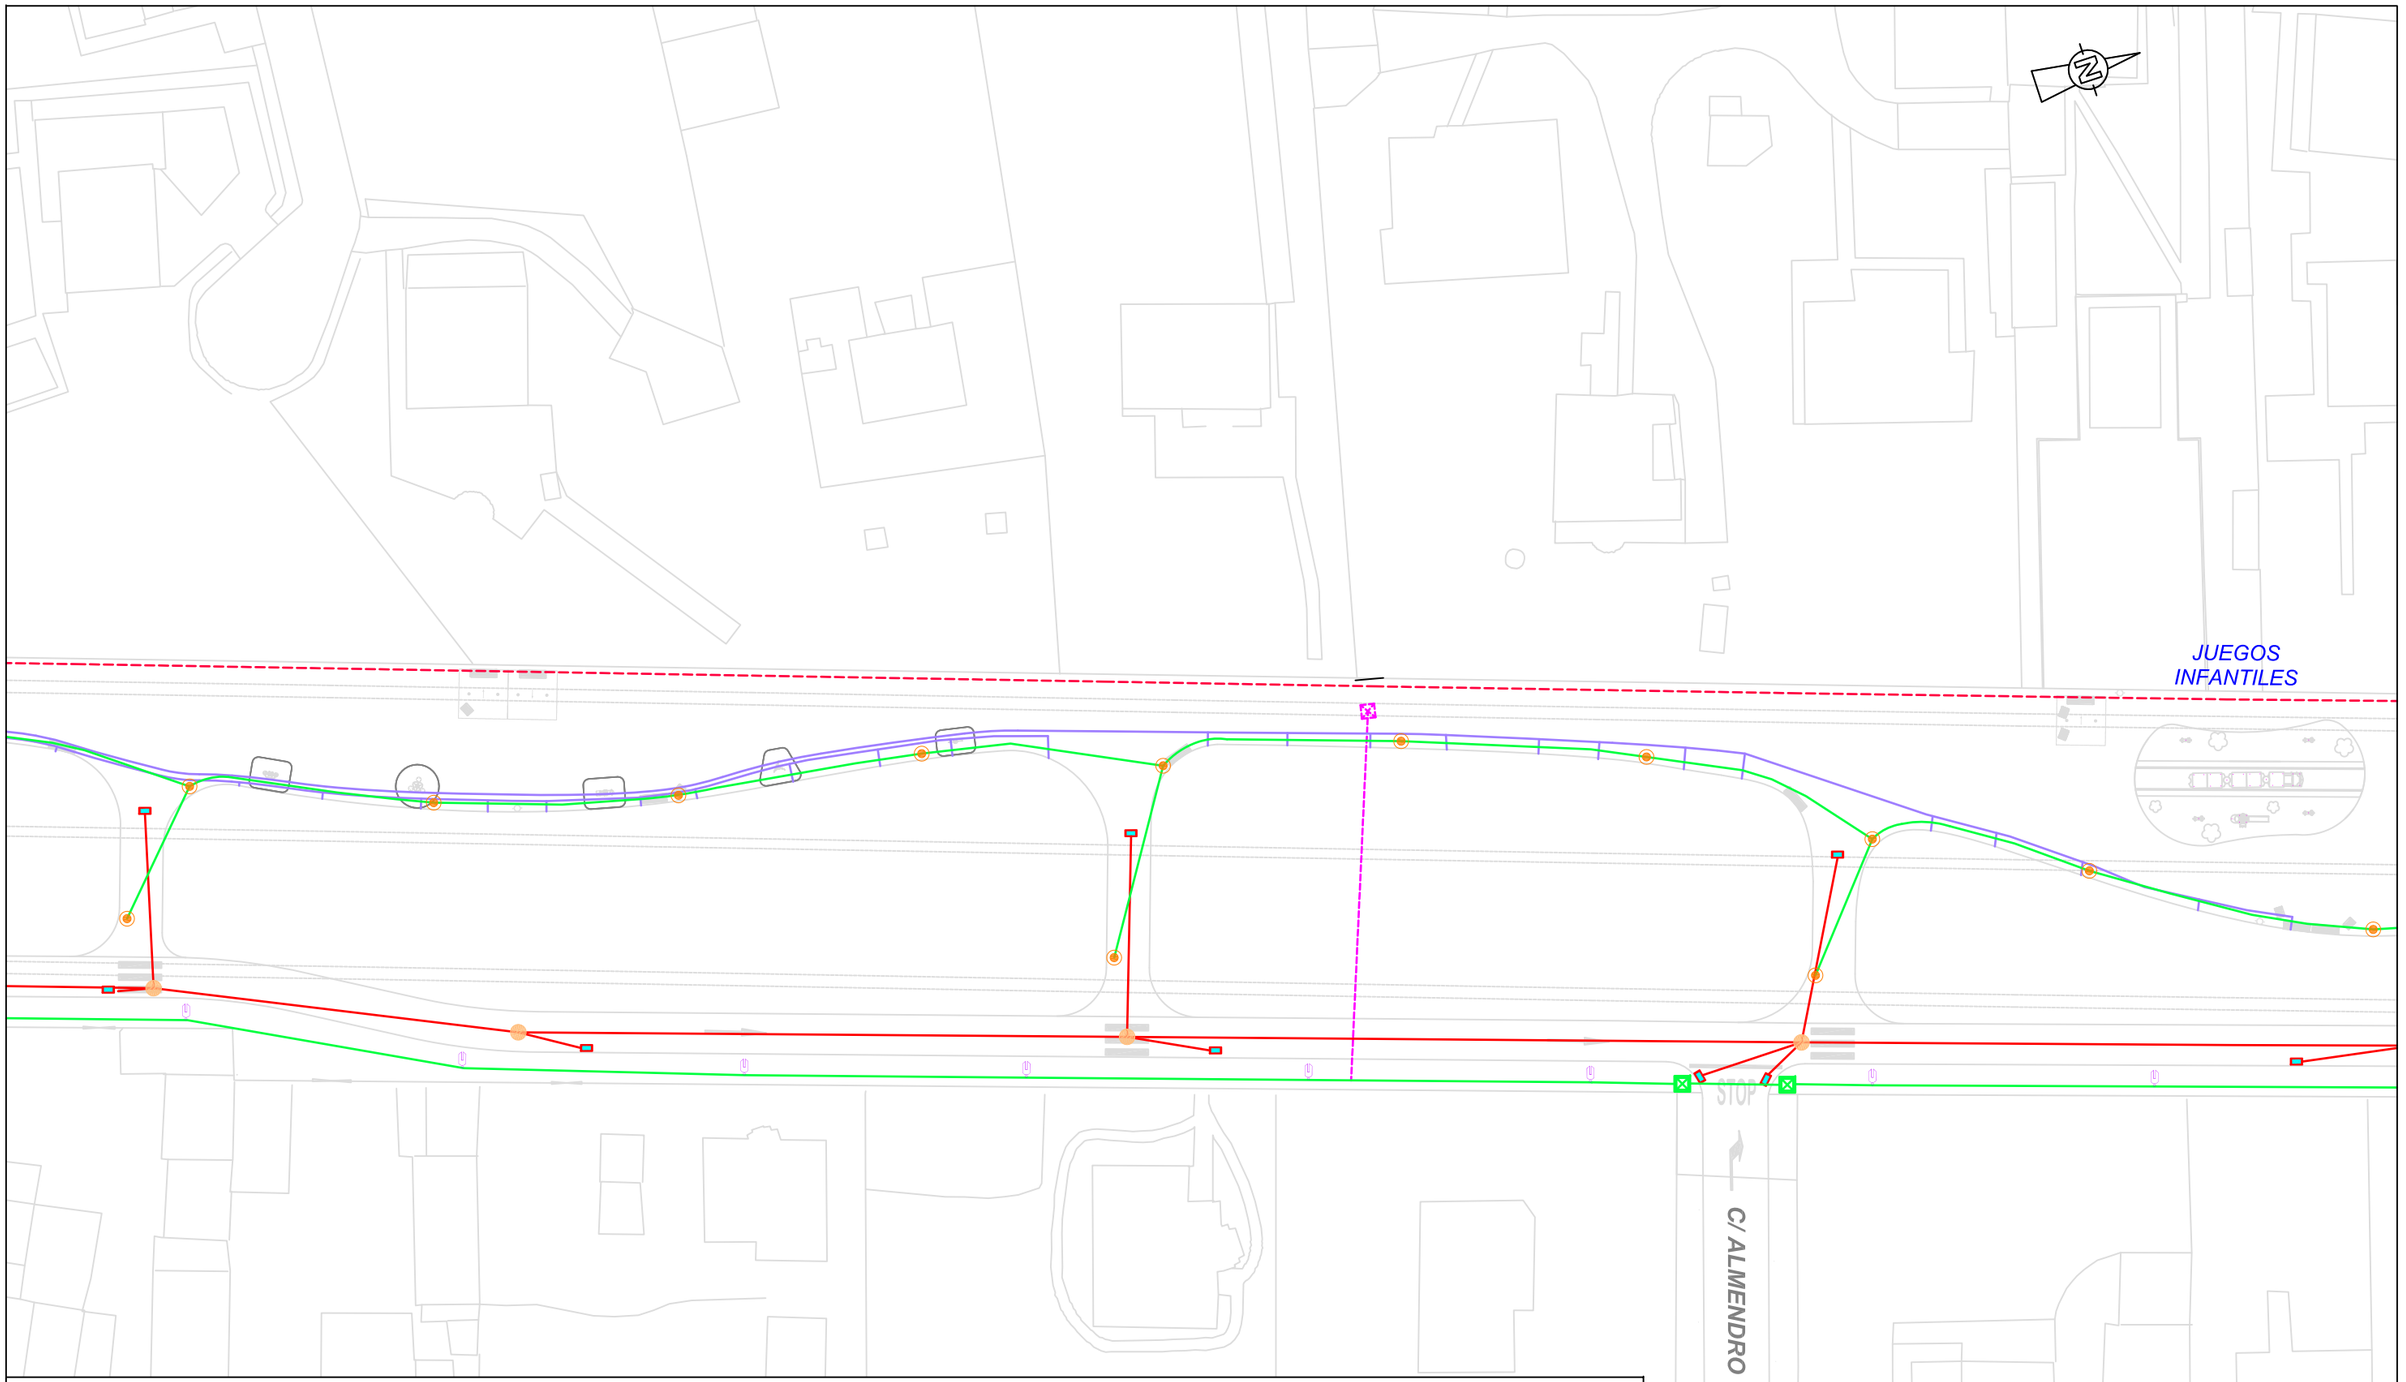

LEYENDA

- LÍNEA ELÉCTRICA DE TRACCIÓN (ADIF)
- LÍNEA ELÉCTRICA IBERDROLA
- LÍNEA TELEFÓNICA
- LÍNEA ONO
- CABLEADO POTENCIA (ADIF)
- CABLEADO CONTROL (ADIF)
- SANEAMIENTO EXISTENTE
- RED DE SANEAMIENTO
- ABASTECIMIENTO EXISTENTE
- RED DE ABASTECIMIENTO
- RED DE RIEGO
- ALUMBRADO PÚBLICO EXISTENTE
- RED DE ALUMBRADO PÚBLICO
- SUMIDERO
- POZO SANEAMIENTO
- SIFÓN EXISTENTE
- ARQUETA ALUMBRADO PÚBLICO
- LUMINARIA
- LUMINARIA PASEO
- PROYECTOR 1
- PROYECTOR 2

valladolid alta velocidad

CONSULTOR: U.T.E. PAYD INGENIEROS — CONSULTING in INGENIERÍA, C.R.L. S.L.P.

AUTORES DEL PROYECTO
EL INGENIERO DE CAMINOS, C. y P. JUAN ALONSO-VILLALOBOS MARTÍN
EL INGENIERO T. DE OBRAS P. J. RAÚL ALONSO GARCÍA

ESCALAS: UNE A-3 ORIGINALES — 1/500

TITULO DEL PROYECTO: PROYECTO DE URBANIZACIÓN DE LOS TERRENOS LIBERADOS EN EL TRAMO DEL TUNEL PINAR DE ANTEQUERA Y ESPACIOS URBANOS ANEXOS

EXPEDIENTE: 113/2011

Nº PLANO: 13

DESIGNACION: COMPATIBILIZACION DE SERVICIOS PLANTA

Mayo 2012

HOJA 3 DE 6

C/ ACACIAS

CT

SUBESTACION ADIF

CENTRO DE AUTOTRANSFORMACIÓN

JUEGOS INFANTILES

C/ DE LOS PINOS

C/ AVELLANO

LEYENDA

- LÍNEA ELÉCTRICA DE TRACCIÓN (ADIF)
- LÍNEA ELÉCTRICA IBERDROLA
- LÍNEA TELEFÓNICA
- LÍNEA ONO
- CABLEADO POTENCIA (ADIF)
- CABLEADO CONTROL (ADIF)
- SANEAMIENTO EXISTENTE
- RED DE SANEAMIENTO
- ABASTECIMIENTO EXISTENTE
- RED DE ABASTECIMIENTO
- RED DE RIEGO
- ALUMBRADO PÚBLICO EXISTENTE
- RED DE ALUMBRADO PÚBLICO
- SUMIDERO
- POZO SANEAMIENTO
- SIFÓN EXISTENTE
- ARQUETA ALUMBRADO PÚBLICO
- LUMINARIA
- LUMINARIA PASEO
- PROYECTOR 1
- PROYECTOR 2

valladolid alta velocidad

CONSULTOR: U.T.E. PAYD INGENIEROS — CONSULTING de INGENIERÍA CIVIL S.L.P.

AUTORES DEL PROYECTO
EL INGENIERO DE CAMINOS, C. y P.: JUAN ALONSO-VILLALOBOS MARTÍN
EL INGENIERO T. DE OBRAS P.: J. RAÚL ALONSO GARCÍA

ESCALAS: UNE A-3 ORIGINALES — 1/500

TITULO DEL PROYECTO: PROYECTO DE URBANIZACIÓN DE LOS TERRENOS LIBERADOS EN EL TRAMO DEL TUNEL PINAR DE ANTEQUERA Y ESPACIOS URBANOS ANEXOS

EXPEDIENTE: 113/2011

Nº PLANO: 13

DESIGNACION: COMPATIBILIZACION DE SERVICIOS PLANTA

Mayo 2012

PISTA CUBIERTA

TANGA

PETANCA

PETANCA

ZONA DE SKATE

C/ DE LOS PINOS

C/ LAGUNA

C/ CARMEN

LEYENDA

- LÍNEA ELÉCTRICA DE TRACCIÓN (ADIF)
- LÍNEA ELÉCTRICA IBERDROLA
- LÍNEA TELEFÓNICA
- LÍNEA ONO
- CABLEADO POTENCIA (ADIF)
- CABLEADO CONTROL (ADIF)
- SANEAMIENTO EXISTENTE
- RED DE SANEAMIENTO
- ABASTECIMIENTO EXISTENTE
- RED DE ABASTECIMIENTO
- RED DE RIEGO
- ALUMBRADO PÚBLICO EXISTENTE
- RED DE ALUMBRADO PÚBLICO
- SUMIDERO
- POZO SANEAMIENTO
- SIFÓN EXISTENTE
- ARQUETA ALUMBRADO PÚBLICO
- LUMINARIA
- LUMINARIA PASEO
- PROYECTOR 1
- PROYECTOR 2

valladolid alta velocidad

CONSULTOR: U.T.E. PAYD INGENIEROS — CONSULTING & INGENIERIA CIVIL S.L.P.

AUTORES DEL PROYECTO
EL INGENIERO DE CAMINOS, C. y P. JUAN ALONSO-VILLALOBOS MARTÍN
EL INGENIERO T. DE OBRAS P. J. RAÚL ALONSO GARCÍA

ESCALAS
UNE A-3 ORIGINALES 1/500

TITULO DEL PROYECTO
PROYECTO DE URBANIZACIÓN DE LOS TERRENOS LIBERADOS EN EL TRAMO DEL TUNEL PINAR DE ANTEQUERA Y ESPACIOS URBANOS ANEXOS

EXPEDIENTE 113/2011

Nº PLANO 13

DESIGNACION
COMPATIBILIZACION DE SERVICIOS
PLANTA

Mayo 2012

HOJA 5 DE 6

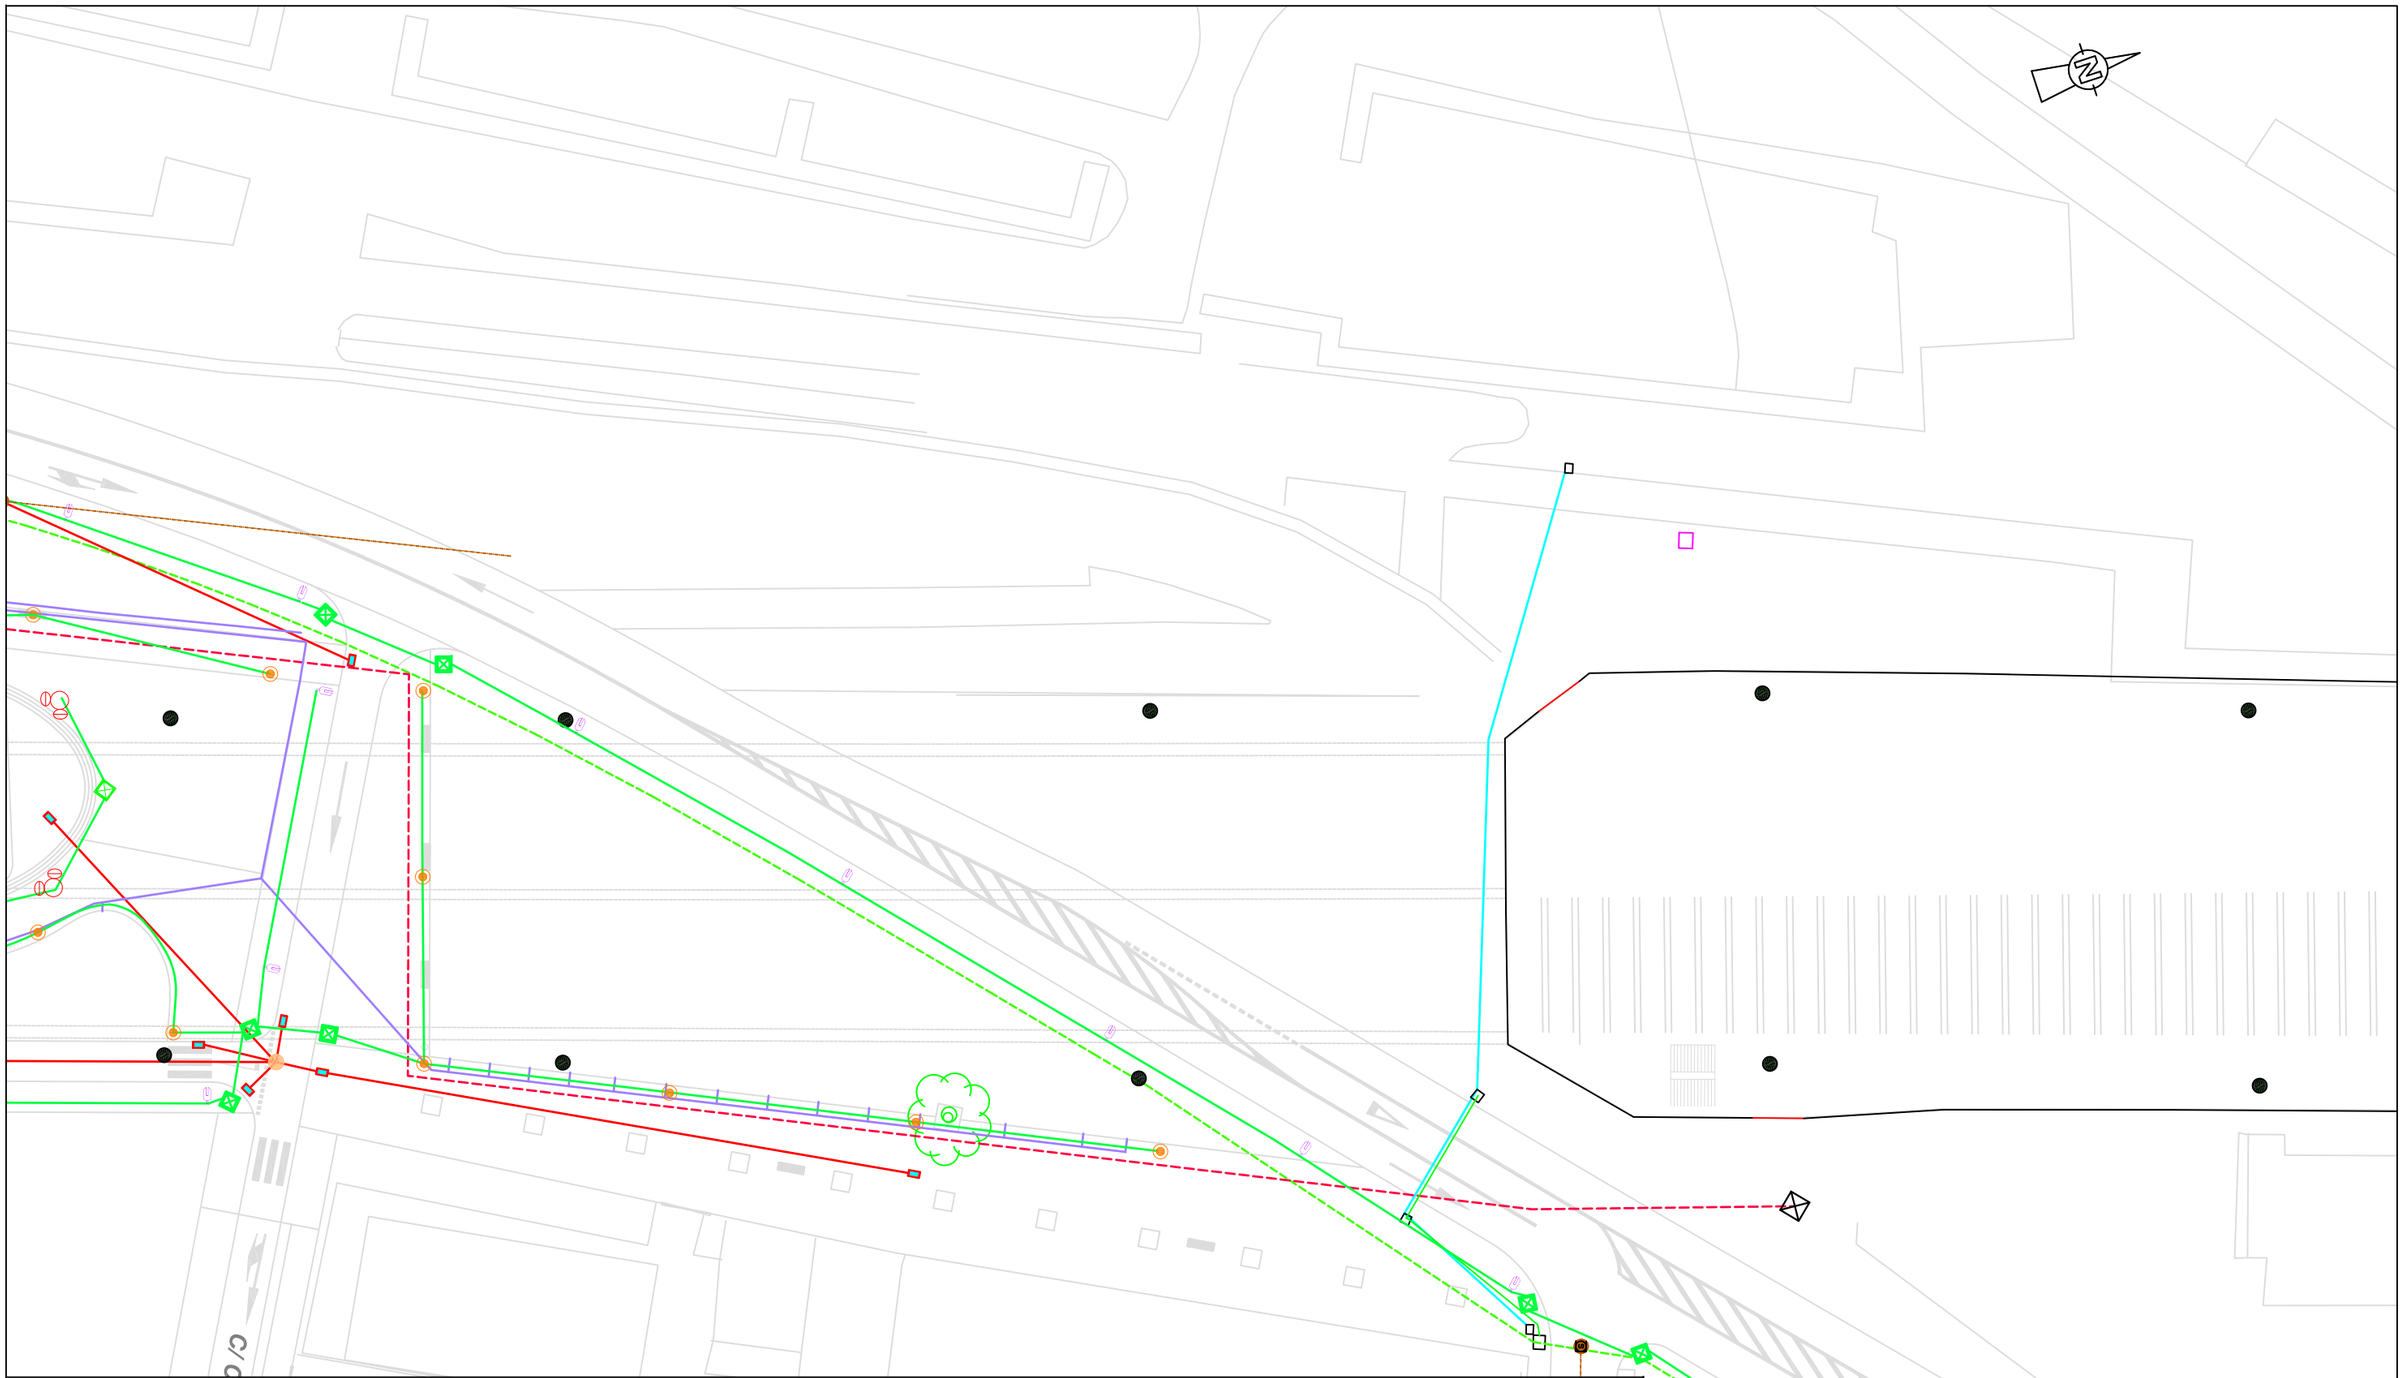

LEYENDA

- LÍNEA ELÉCTRICA DE TRACCIÓN (ADIF)
- LÍNEA ELÉCTRICA IBERDROLA
- LÍNEA TELEFÓNICA
- LÍNEA ONO
- CABLEADO POTENCIA (ADIF)
- CABLEADO CONTROL (ADIF)
- SANEAMIENTO EXISTENTE
- RED DE SANEAMIENTO
- ABASTECIMIENTO EXISTENTE
- RED DE ABASTECIMIENTO
- RED DE RIEGO
- ALUMBRADO PÚBLICO EXISTENTE
- RED DE ALUMBRADO PÚBLICO
- SUMIDERO
- POZO SANEAMIENTO
- SIFÓN EXISTENTE
- ARQUETA ALUMBRADO PÚBLICO
- LUMINARIA
- LUMINARIA PASEO
- PROYECTOR 1
- PROYECTOR 2

valladolid alta velocidad

CONSULTOR: U.T.E. PAYD INGENIEROS — CONSULTING IN INGENIERIA CIVIL S.L.P.

AUTORES DEL PROYECTO
EL INGENIERO DE CAMINOS, C. y P. JUAN ALONSO-VILLALOBOS MARTÍN
EL INGENIERO T. DE OBRAS P. J. RAÚL ALONSO GARCÍA

ESCALAS
UNE A-3 ORIGINALES
1/500

TITULO DEL PROYECTO
PROYECTO DE URBANIZACIÓN DE LOS TERRENOS LIBERADOS EN EL TRAMO DEL TUNEL PINAR DE ANTEQUERA Y ESPACIOS URBANOS ANEXOS

EXPEDIENTE 113/2011

Nº PLANO 13

DESIGNACION
COMPATIBILIZACION DE SERVICIOS
PLANTA

Mayo 2012

HOJA 6 DE 6