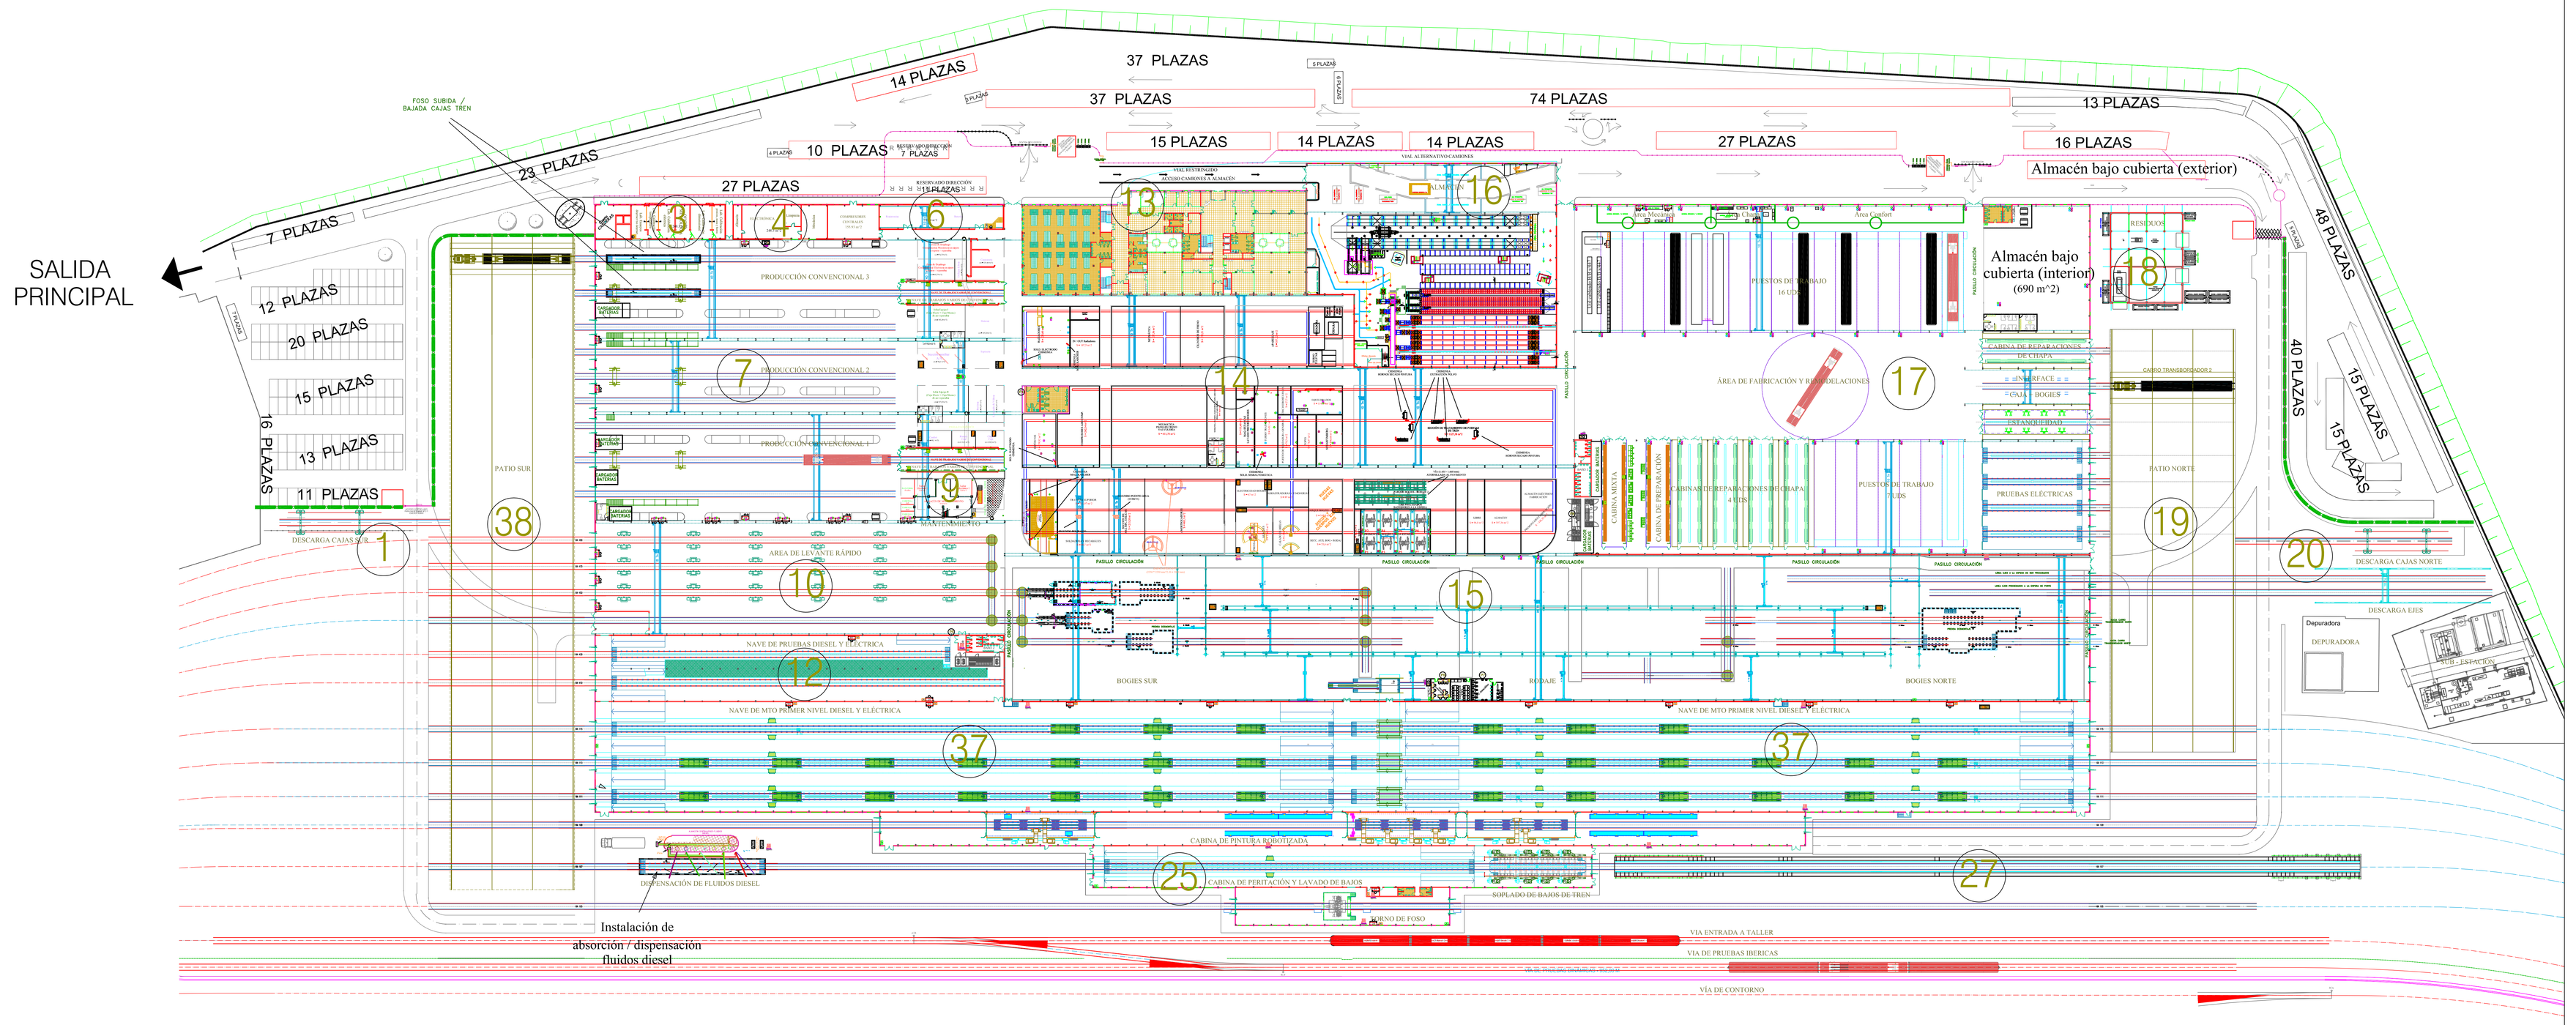

1.- MUELLE DE CARGA / DESCARGA de CAJAS SUR
3.- METROLOGÍA
4.- ELECTRÓNICA
6.- BATERÍAS
7.- PRODUCCIÓN CONVENCIONAL
9.- AREA DE MANTENIMIENTO DE INSTALACIONES
10.- AREA DE LEVANTE RÁPIDO
12.- NAVE DE PRUEBAS DIESEL Y ELÉCTRICAS
13.- EDIFICIO PRINCIPAL

14.- SECCIONES DE REPARACIÓN DE COMPONENTES
- 14.1- Depósitos Aire Comprimido
- 14.2- Sección de Radiadores
- 14.3- Sección de Trat.Puertas de Tren
- 14.4- Sección de Soldadura y Recargues
- 14.5- Traviesa Superior
- 14.6- Neumática
- 14.7- Compresores Aire Comprimido
- 14.9- Amortiguadores
- 14.10- Pre - montaje bogies larga estadía
- 14.11- Muelles
- 14.12- Topes
- 14.13- Calado y Detectado de Bielas
- 14.14- Arrastraderas + Timonerías
- 14.15- Taller Eléctrico Bogies
- 14.16- Multiplicadoras Eólicas
- 14.17- Bandeja de Lavado
- 14.18- Maq. estancas de lavado
- 14.19- Tracción / Freno
- 14.20- Aparellaje
- 14.21- Pre - montajes Fabricación
- 14.23- Equilibrados
- 14.25- Turbo Trasmisiones
- 14.26- Secc.Aux.Bog - Rod:

15.- AREA DE BOGÍES Y RODAJE
16.- ALMACÉN AUTOMÁTICO
17.- AREA DE FABRICACIÓN Y REMODELACIONES

18.- ALMACÉN DE RESIDUOS - PROD. PELIGROSOS
19.- PATIO NORTE
20.- MUELLE DE DESCARGA NORTE
25.- NAVE DE PERITACIÓN y LAVADO MANUAL DE BAJOS DE TREN
27.- BANDEJA DE LAVADO DE TRENES

37.- NAVE MTO PRIMER NIVEL DIESEL Y ELÉCTRICAS
38.- PATIO SUR

Ref.	Cantidad	Título/Nombre, designación, material, dimensión, etc.			Nº de artículo/Referencia	
Diseñado por E.Llorente Galindo	Revisado por C.F.Paniagua	Aprobado por - fecha Dep.Traslado - 04/04/13	Nombre de archivo Layout N.B.M.I - V.A		Fecha 04/04/13	Escala N/A
renfe Integria Dirección General de Fabricación y Mantenimiento			Layout General			
			NBMI - V.A		Edición 1	Lámina 1/1