Instalaciones fijas para Dispensación y Extracción de Fluidos

Detalle
Sección A - AA

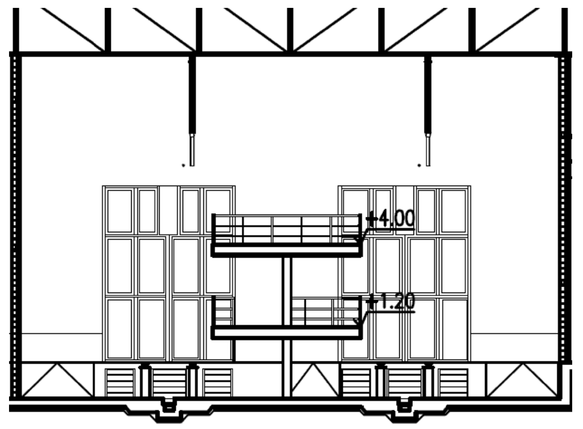

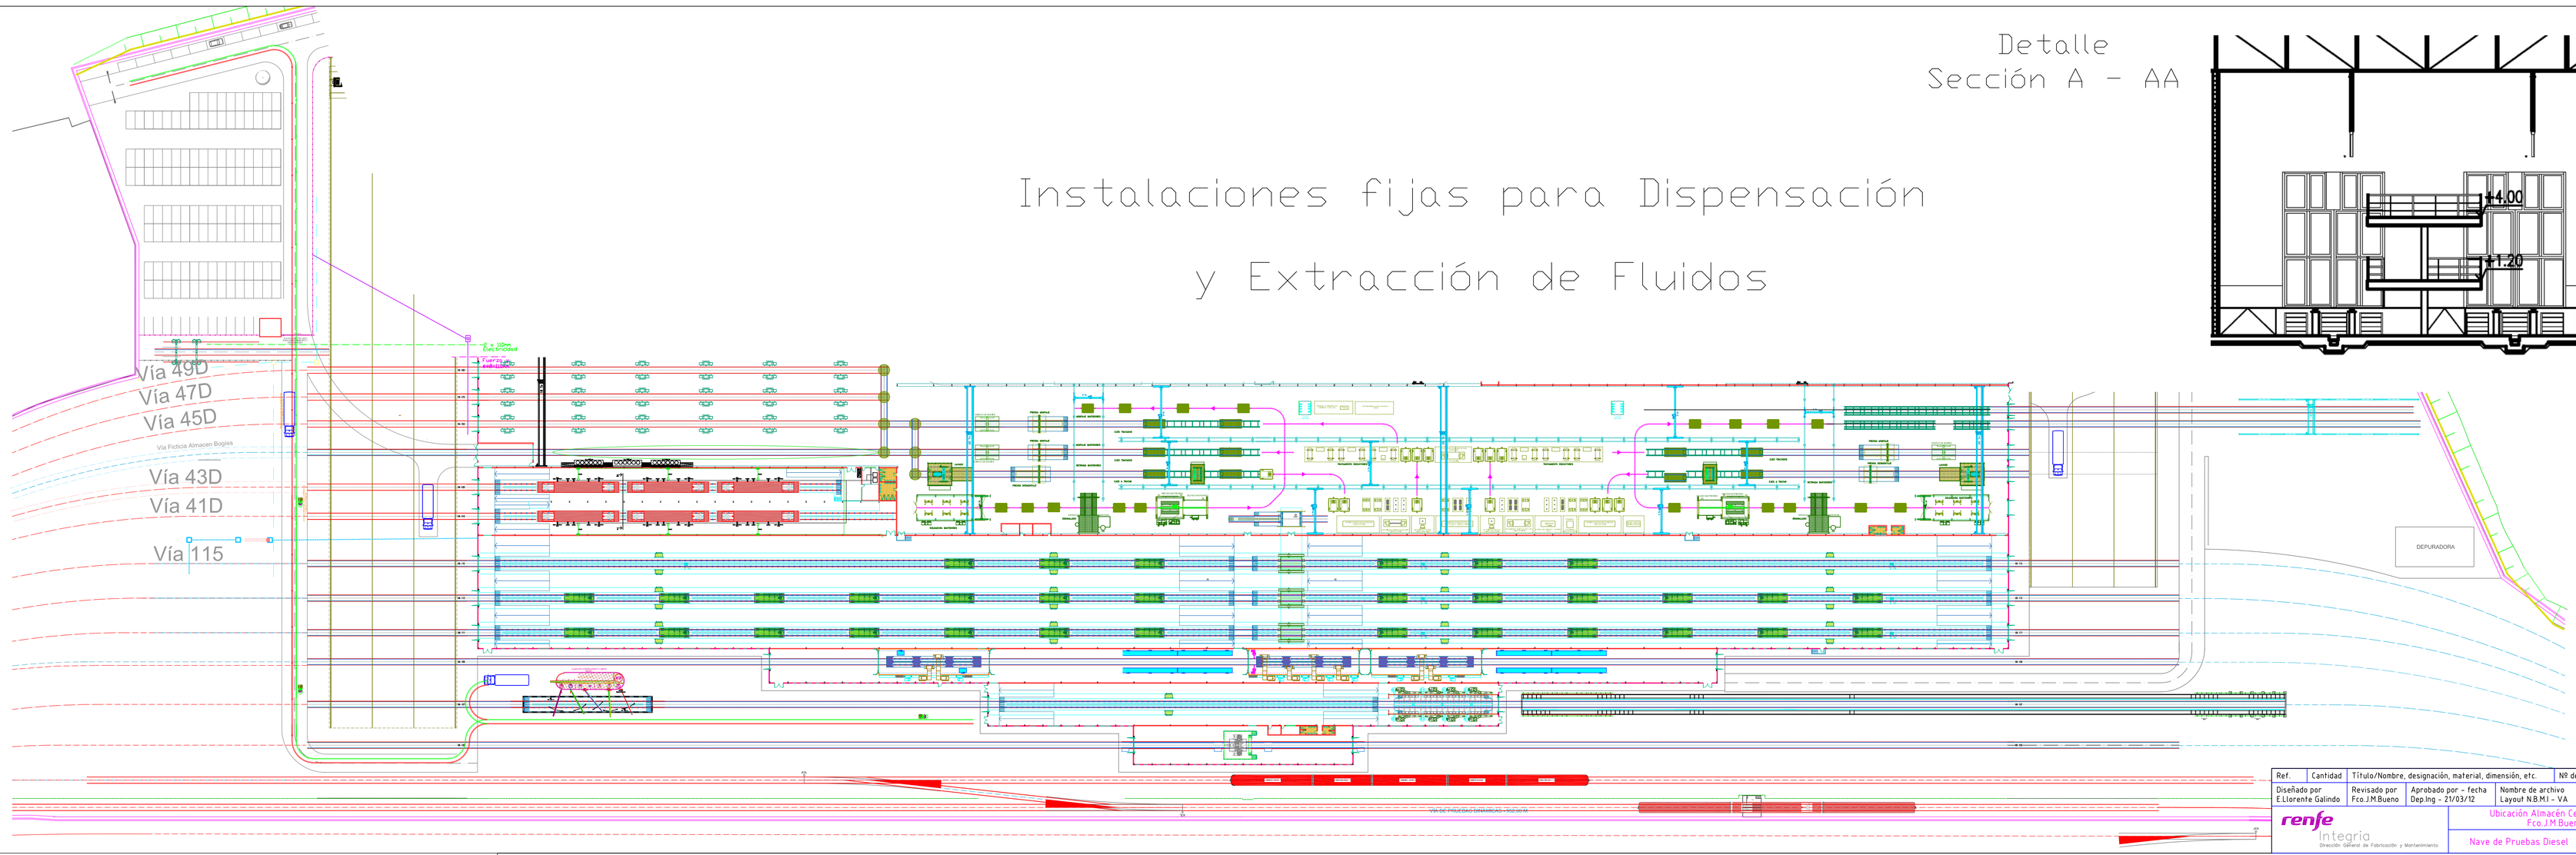

Ref.	Cantidad	Título/Nombre, designación, material, dimensión, etc.			Nº de artículo/Referencia	
Diseñado por E.Llorente Galindo		Revisado por Fco.J.M.Bueno	Aprobado por - fecha Dep.Ing - 21/03/12	Nombre de archivo Layout N.B.M.I - VA	Fecha 21/03/12	Escala N/A
renfe Integria Dirección General de Fabricación y Mantenimiento		Ubicación Almacén Centralizado Fco.J.M.Bueno				
		Nave de Pruebas Diesel			Edición 4	Lámina 1/3

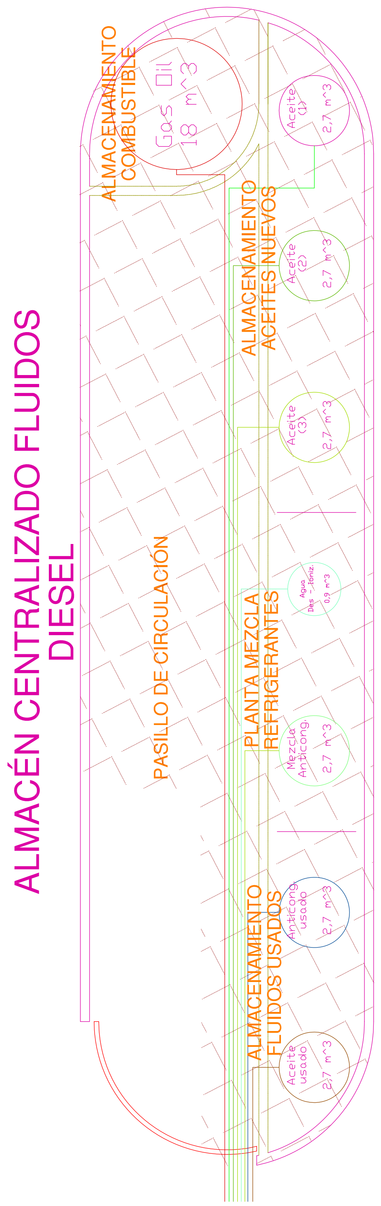

Almacén de fluidos nuevos y usados

Nave Mto. Primer Nivel

Ubicación Propuesta

Vía 107: Dispensac/Extracc

NOTA: todas las extracciones se harán por absorción.

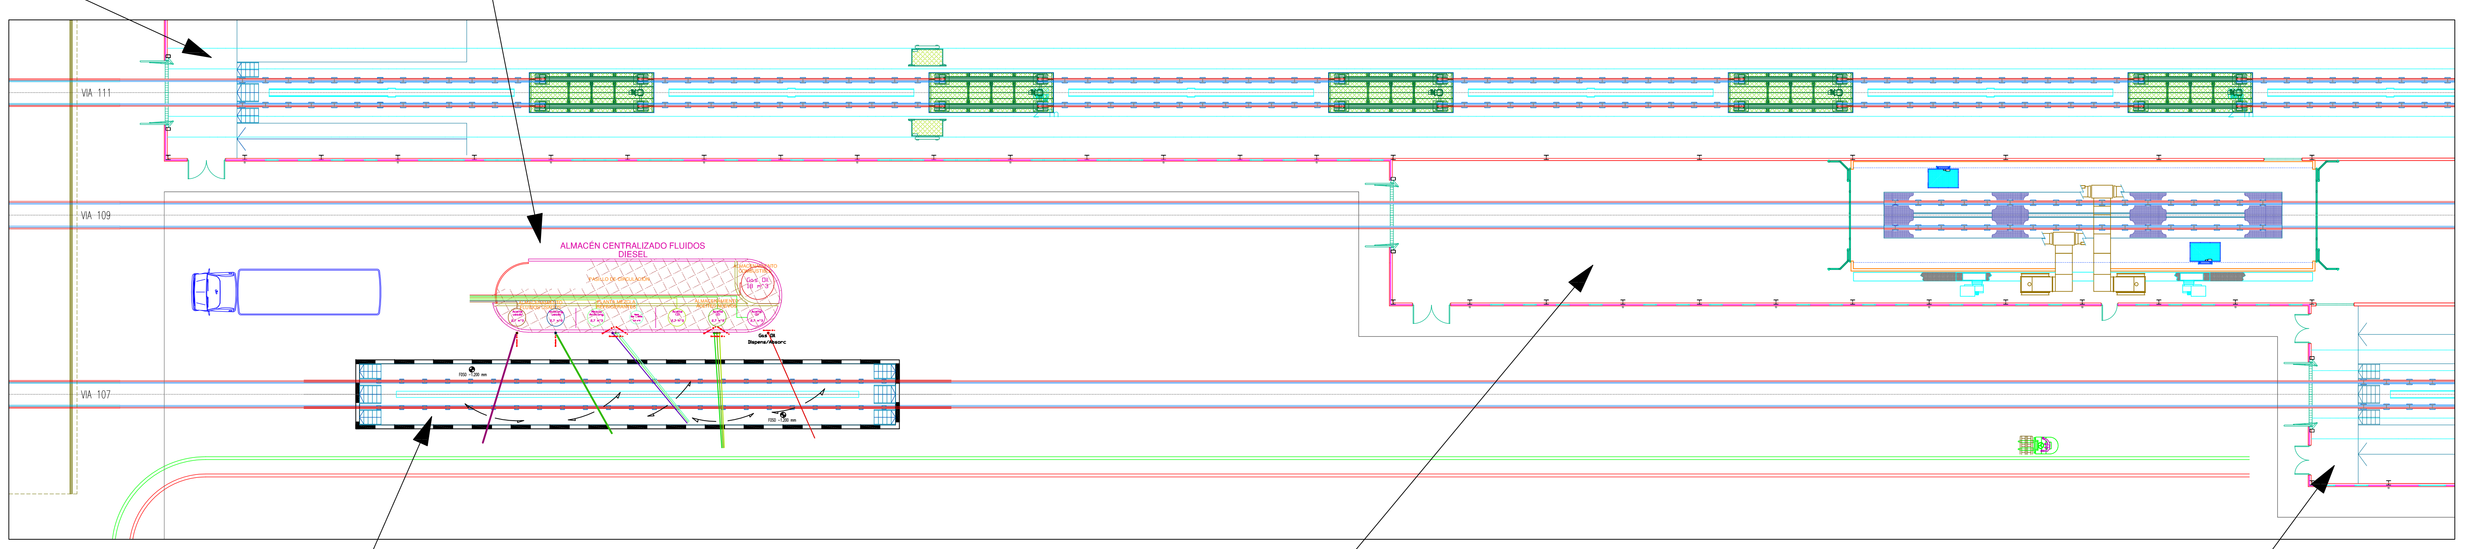

Instalación de absorción / dispensación fluidos diesel

Nave Pintura

Nave Peritación

Ref.	Cantidad	Título/Nombre, designación, material, dimensión, etc.			Nº de artículo/Referencia	
Diseñado por E.Llorente Galindo		Revisado por Fco.J.M.Bueno	Aprobado por - fecha Dep.Ing - 02/07/12	Nombre de archivo Layout N.B.M.I - VA	Fecha 02/07/12	Escala 1/50
renfe Integria Dirección General de Fabricación y Mantenimiento		ALMACÉN CENTRALIZADO FLUIDOS DIESEL				
		Nave de Pruebas Diesel			Edición 4	Lámina 2/3

Ref.	Cantidad	Título/Nombre, designación, material, dimensión, etc.			Nº de artículo/Referencia	
Diseñado por E.Llorente Galindo		Revisado por Fco.J.M.Bueno	Aprobado por - fecha Dep.Ing - 02/07/12	Nombre de archivo Layout N.B.M.I - VA	Fecha 02/07/12	Escala 1/200
renfe Integria Dirección General de Fabricación y Mantenimiento		Opc 3: Instalac Fijas Fluidos				
		Nave de Pruebas Diesel			Edición 4	Lámina 3/3