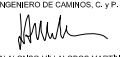

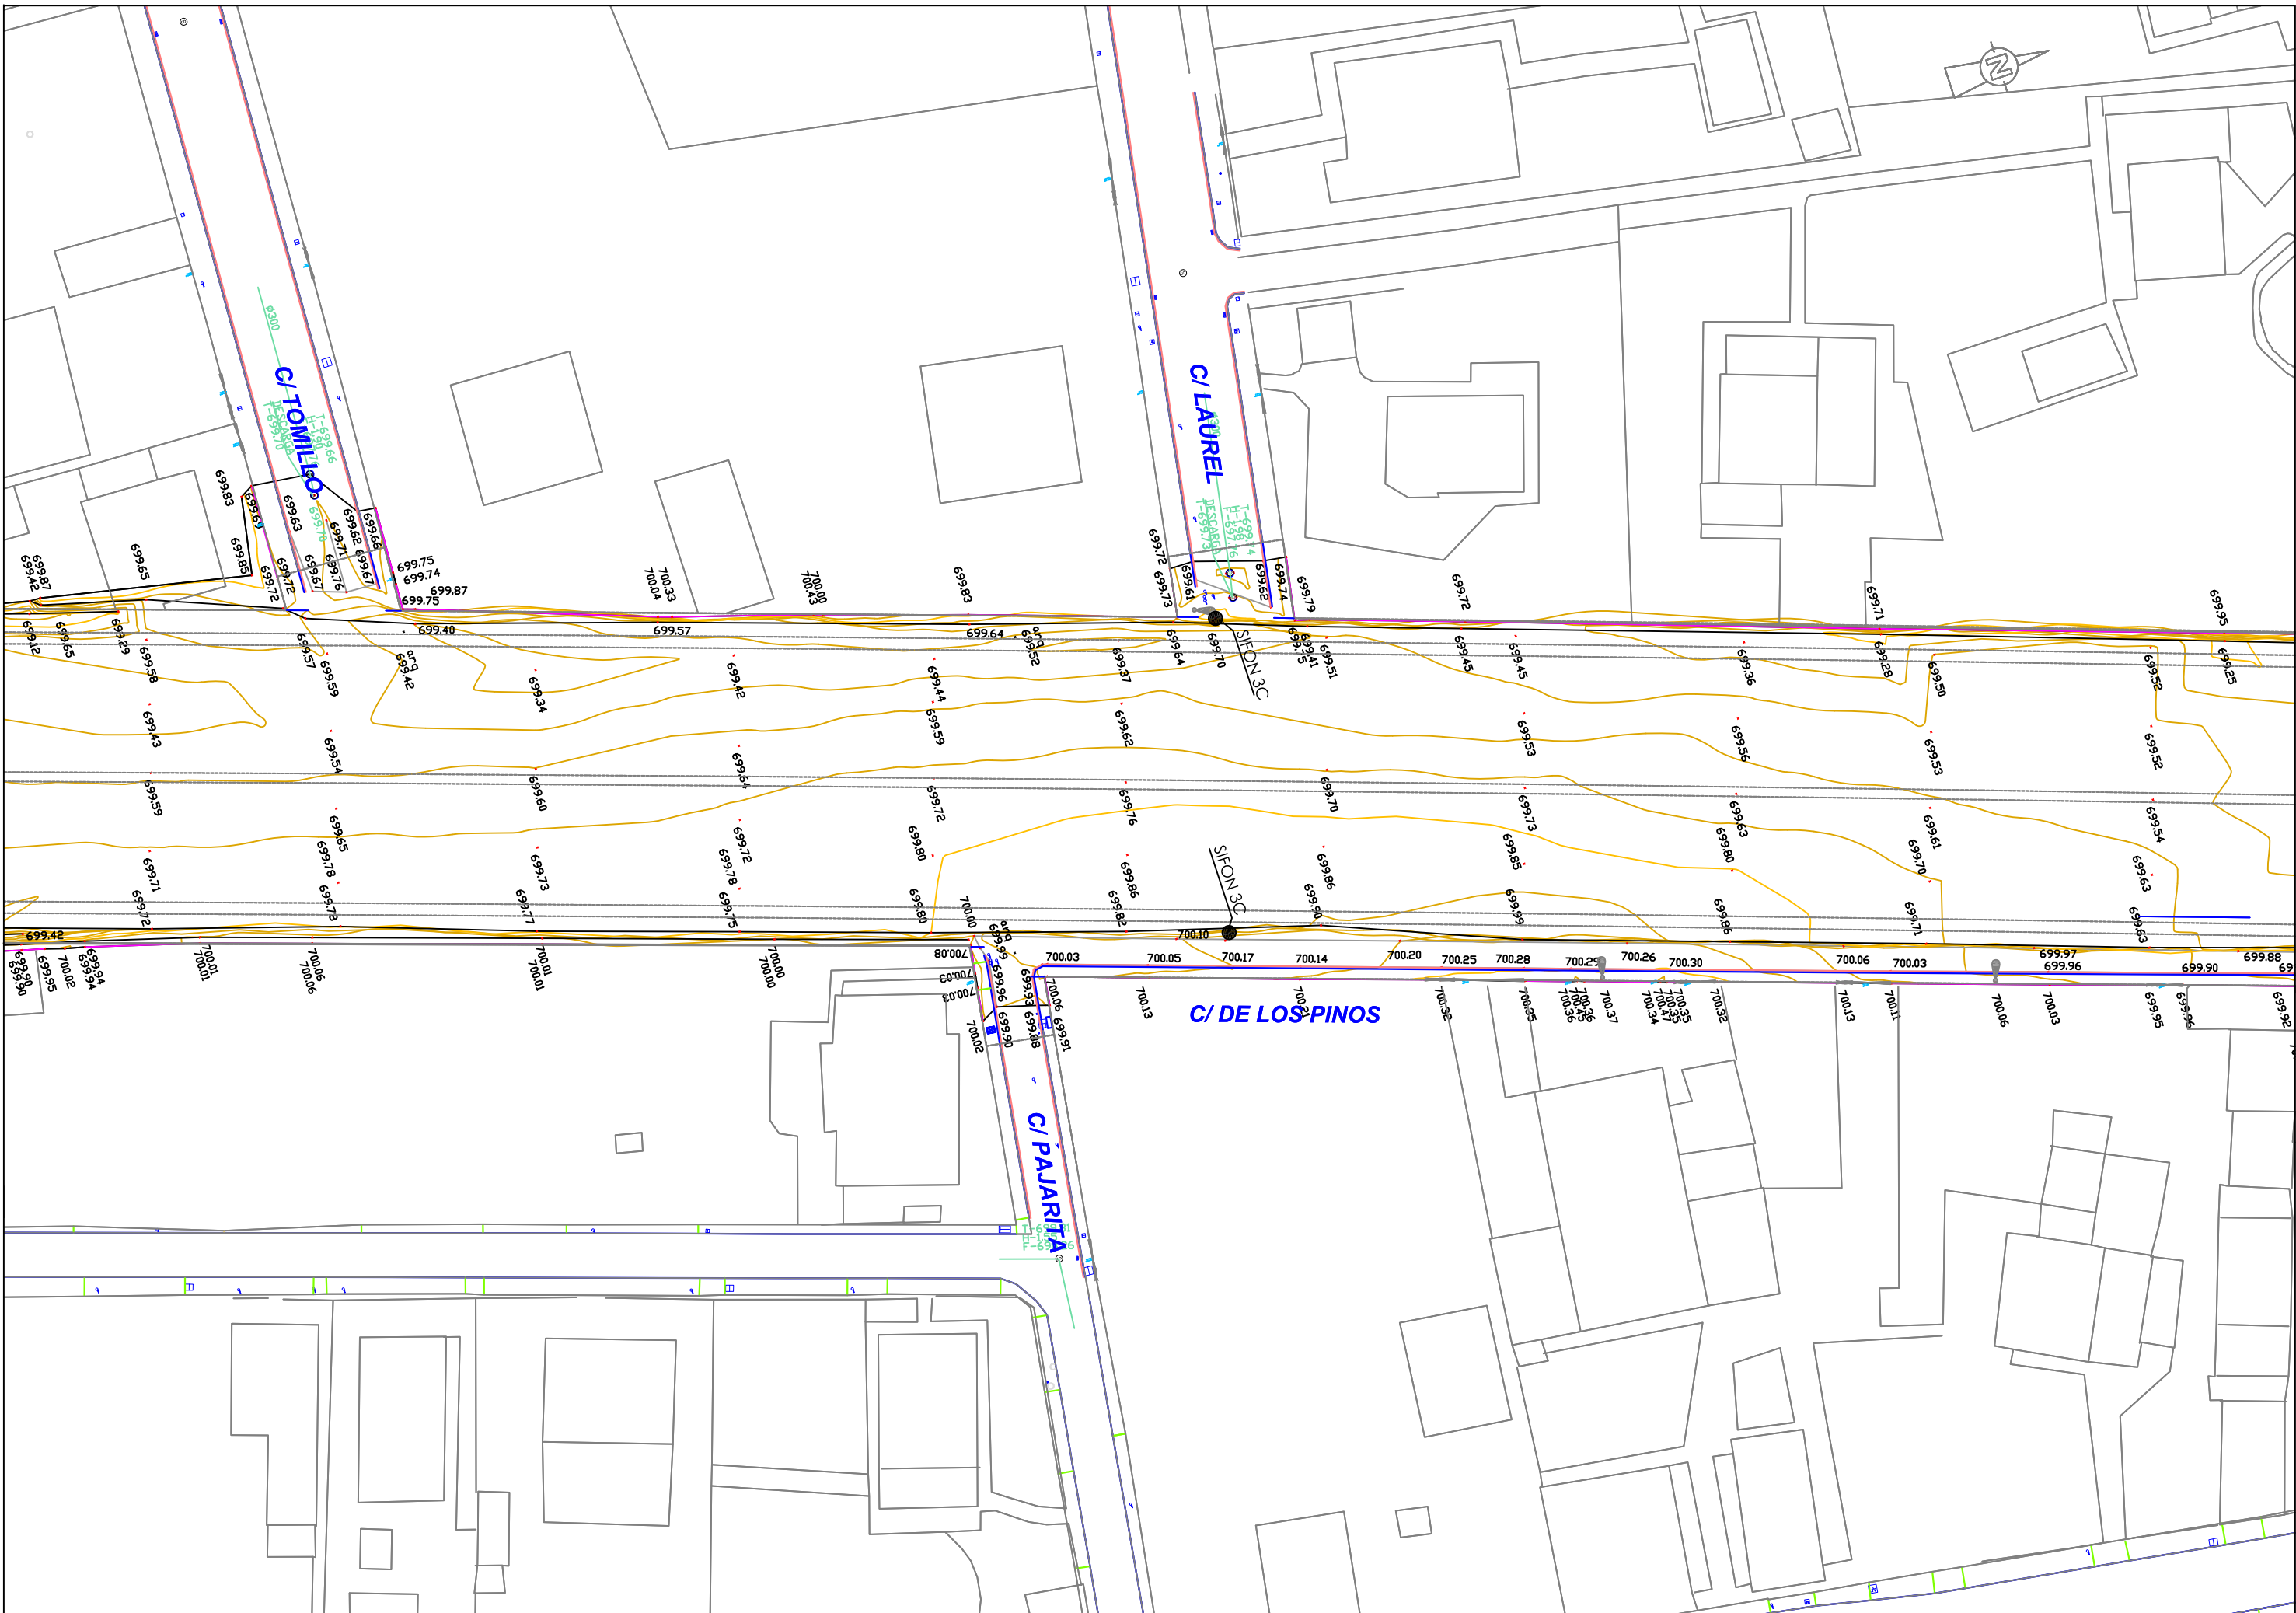
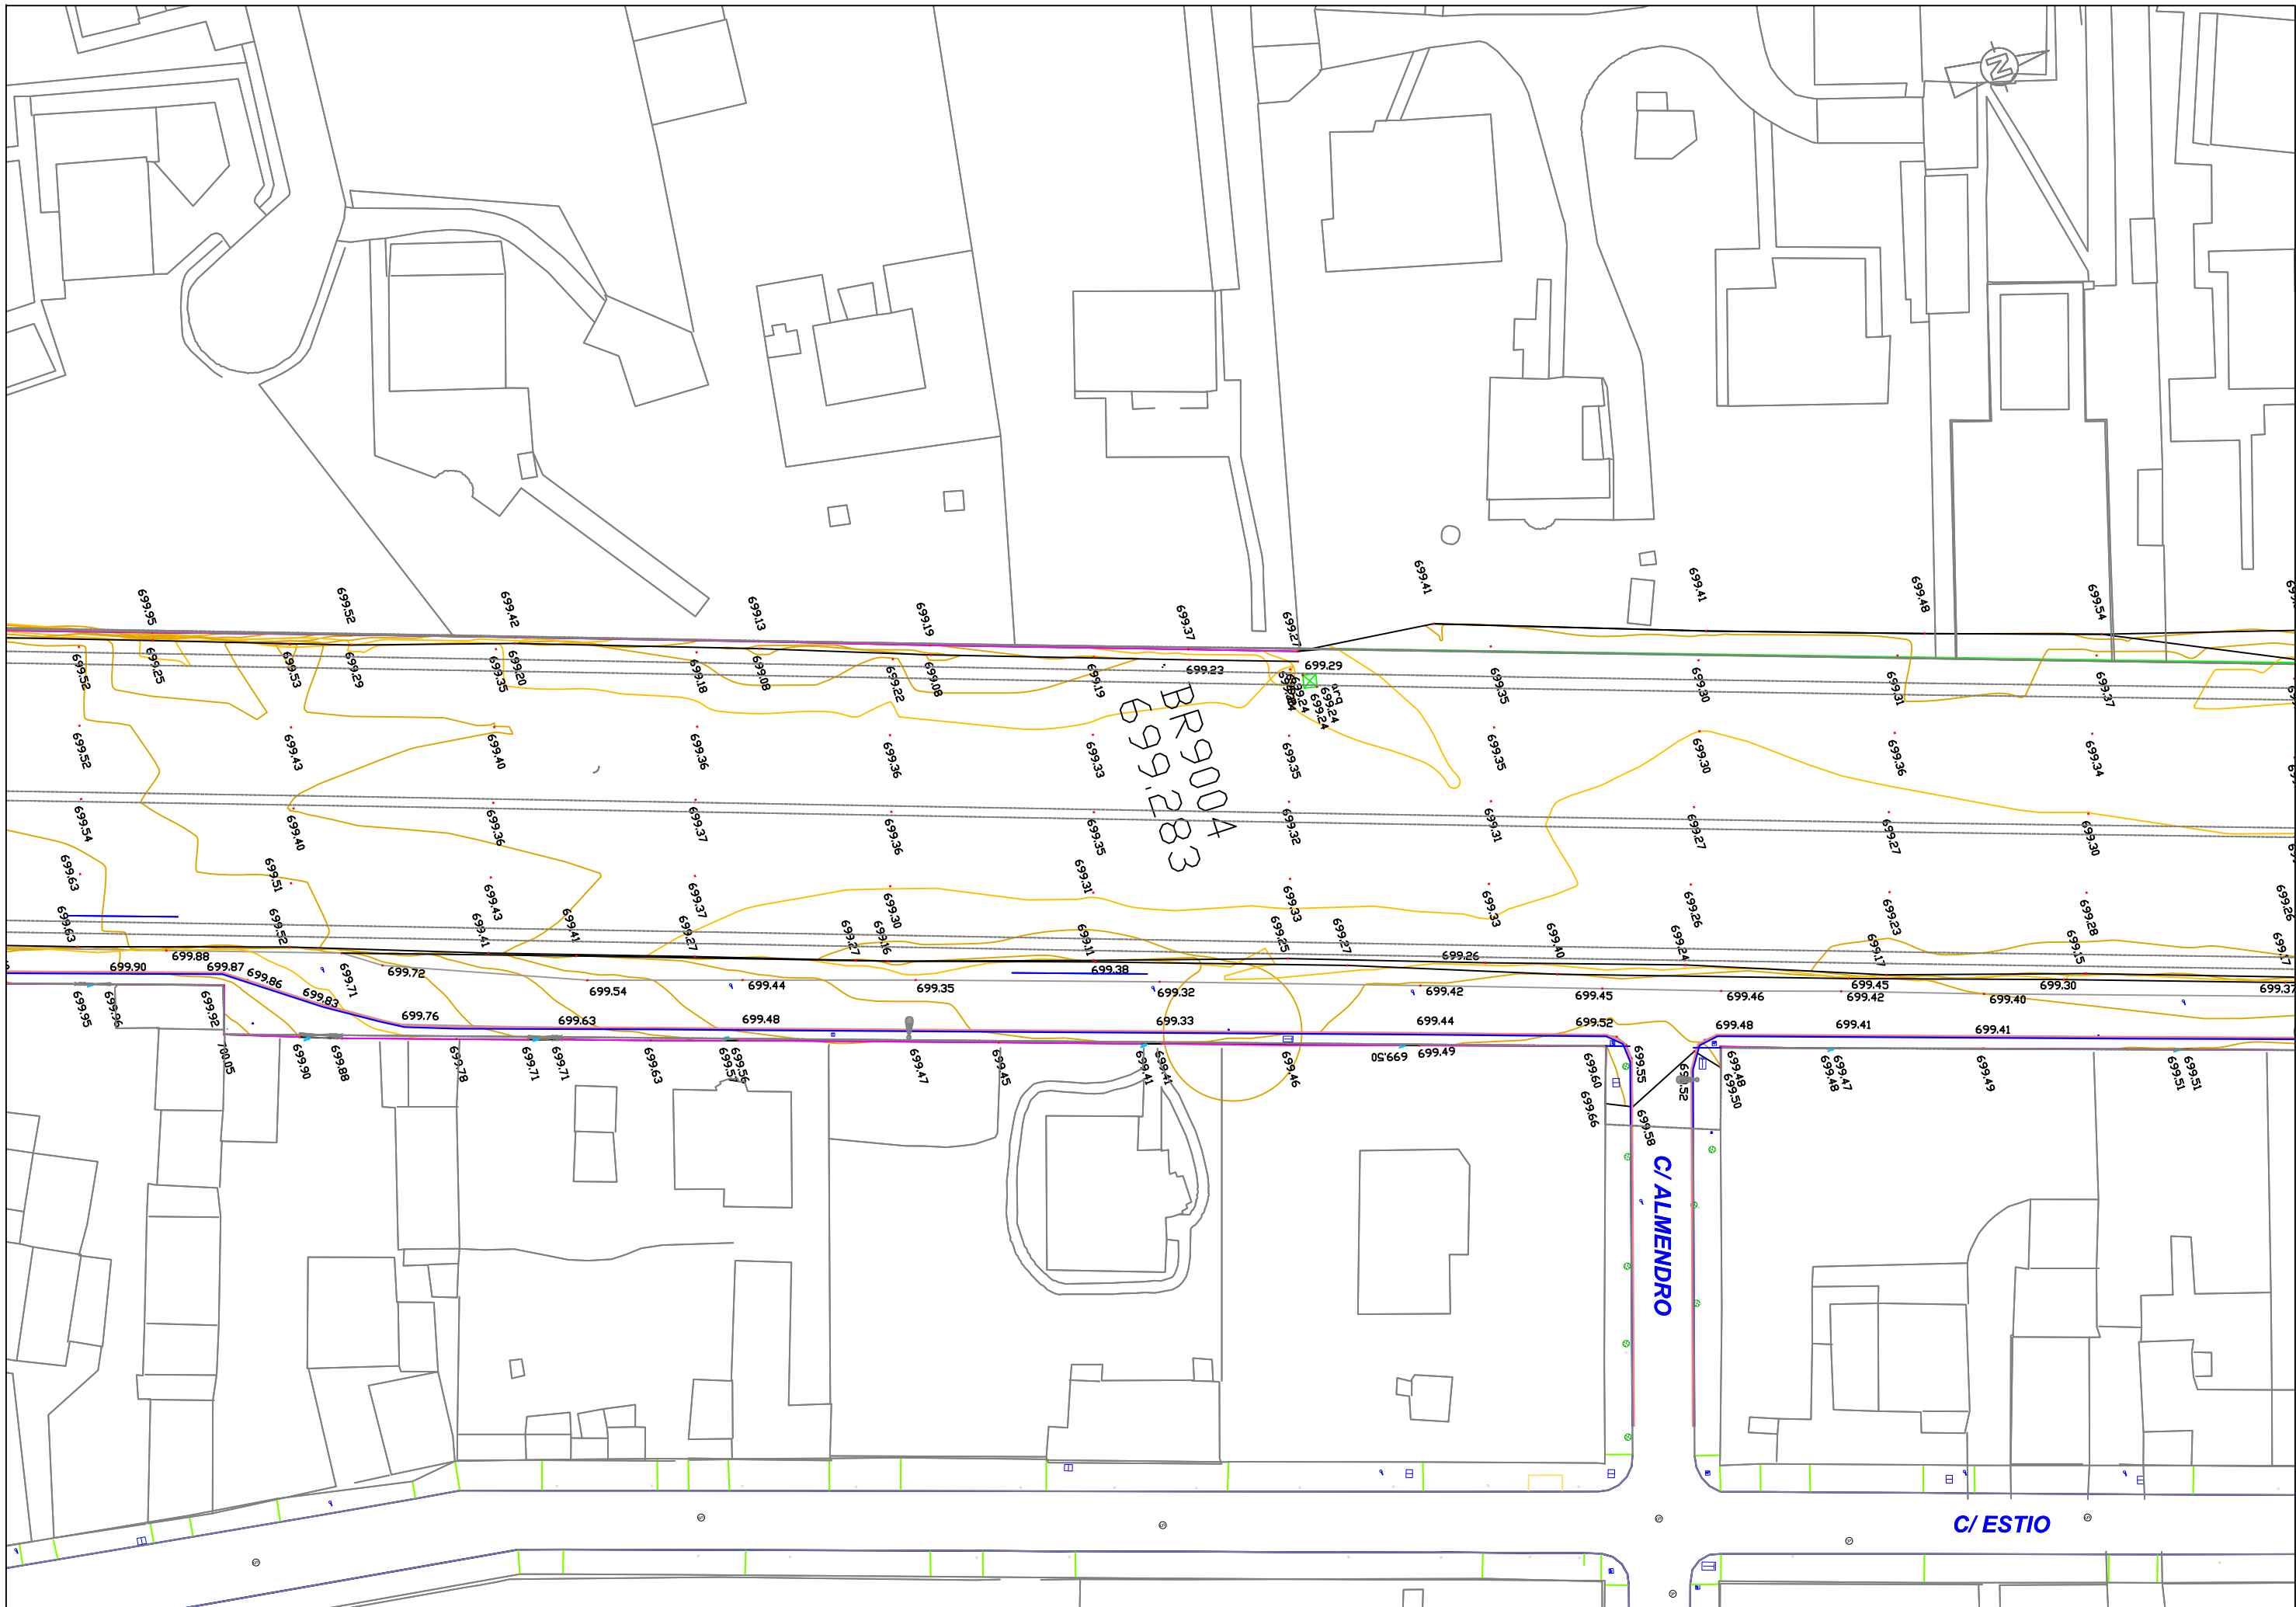




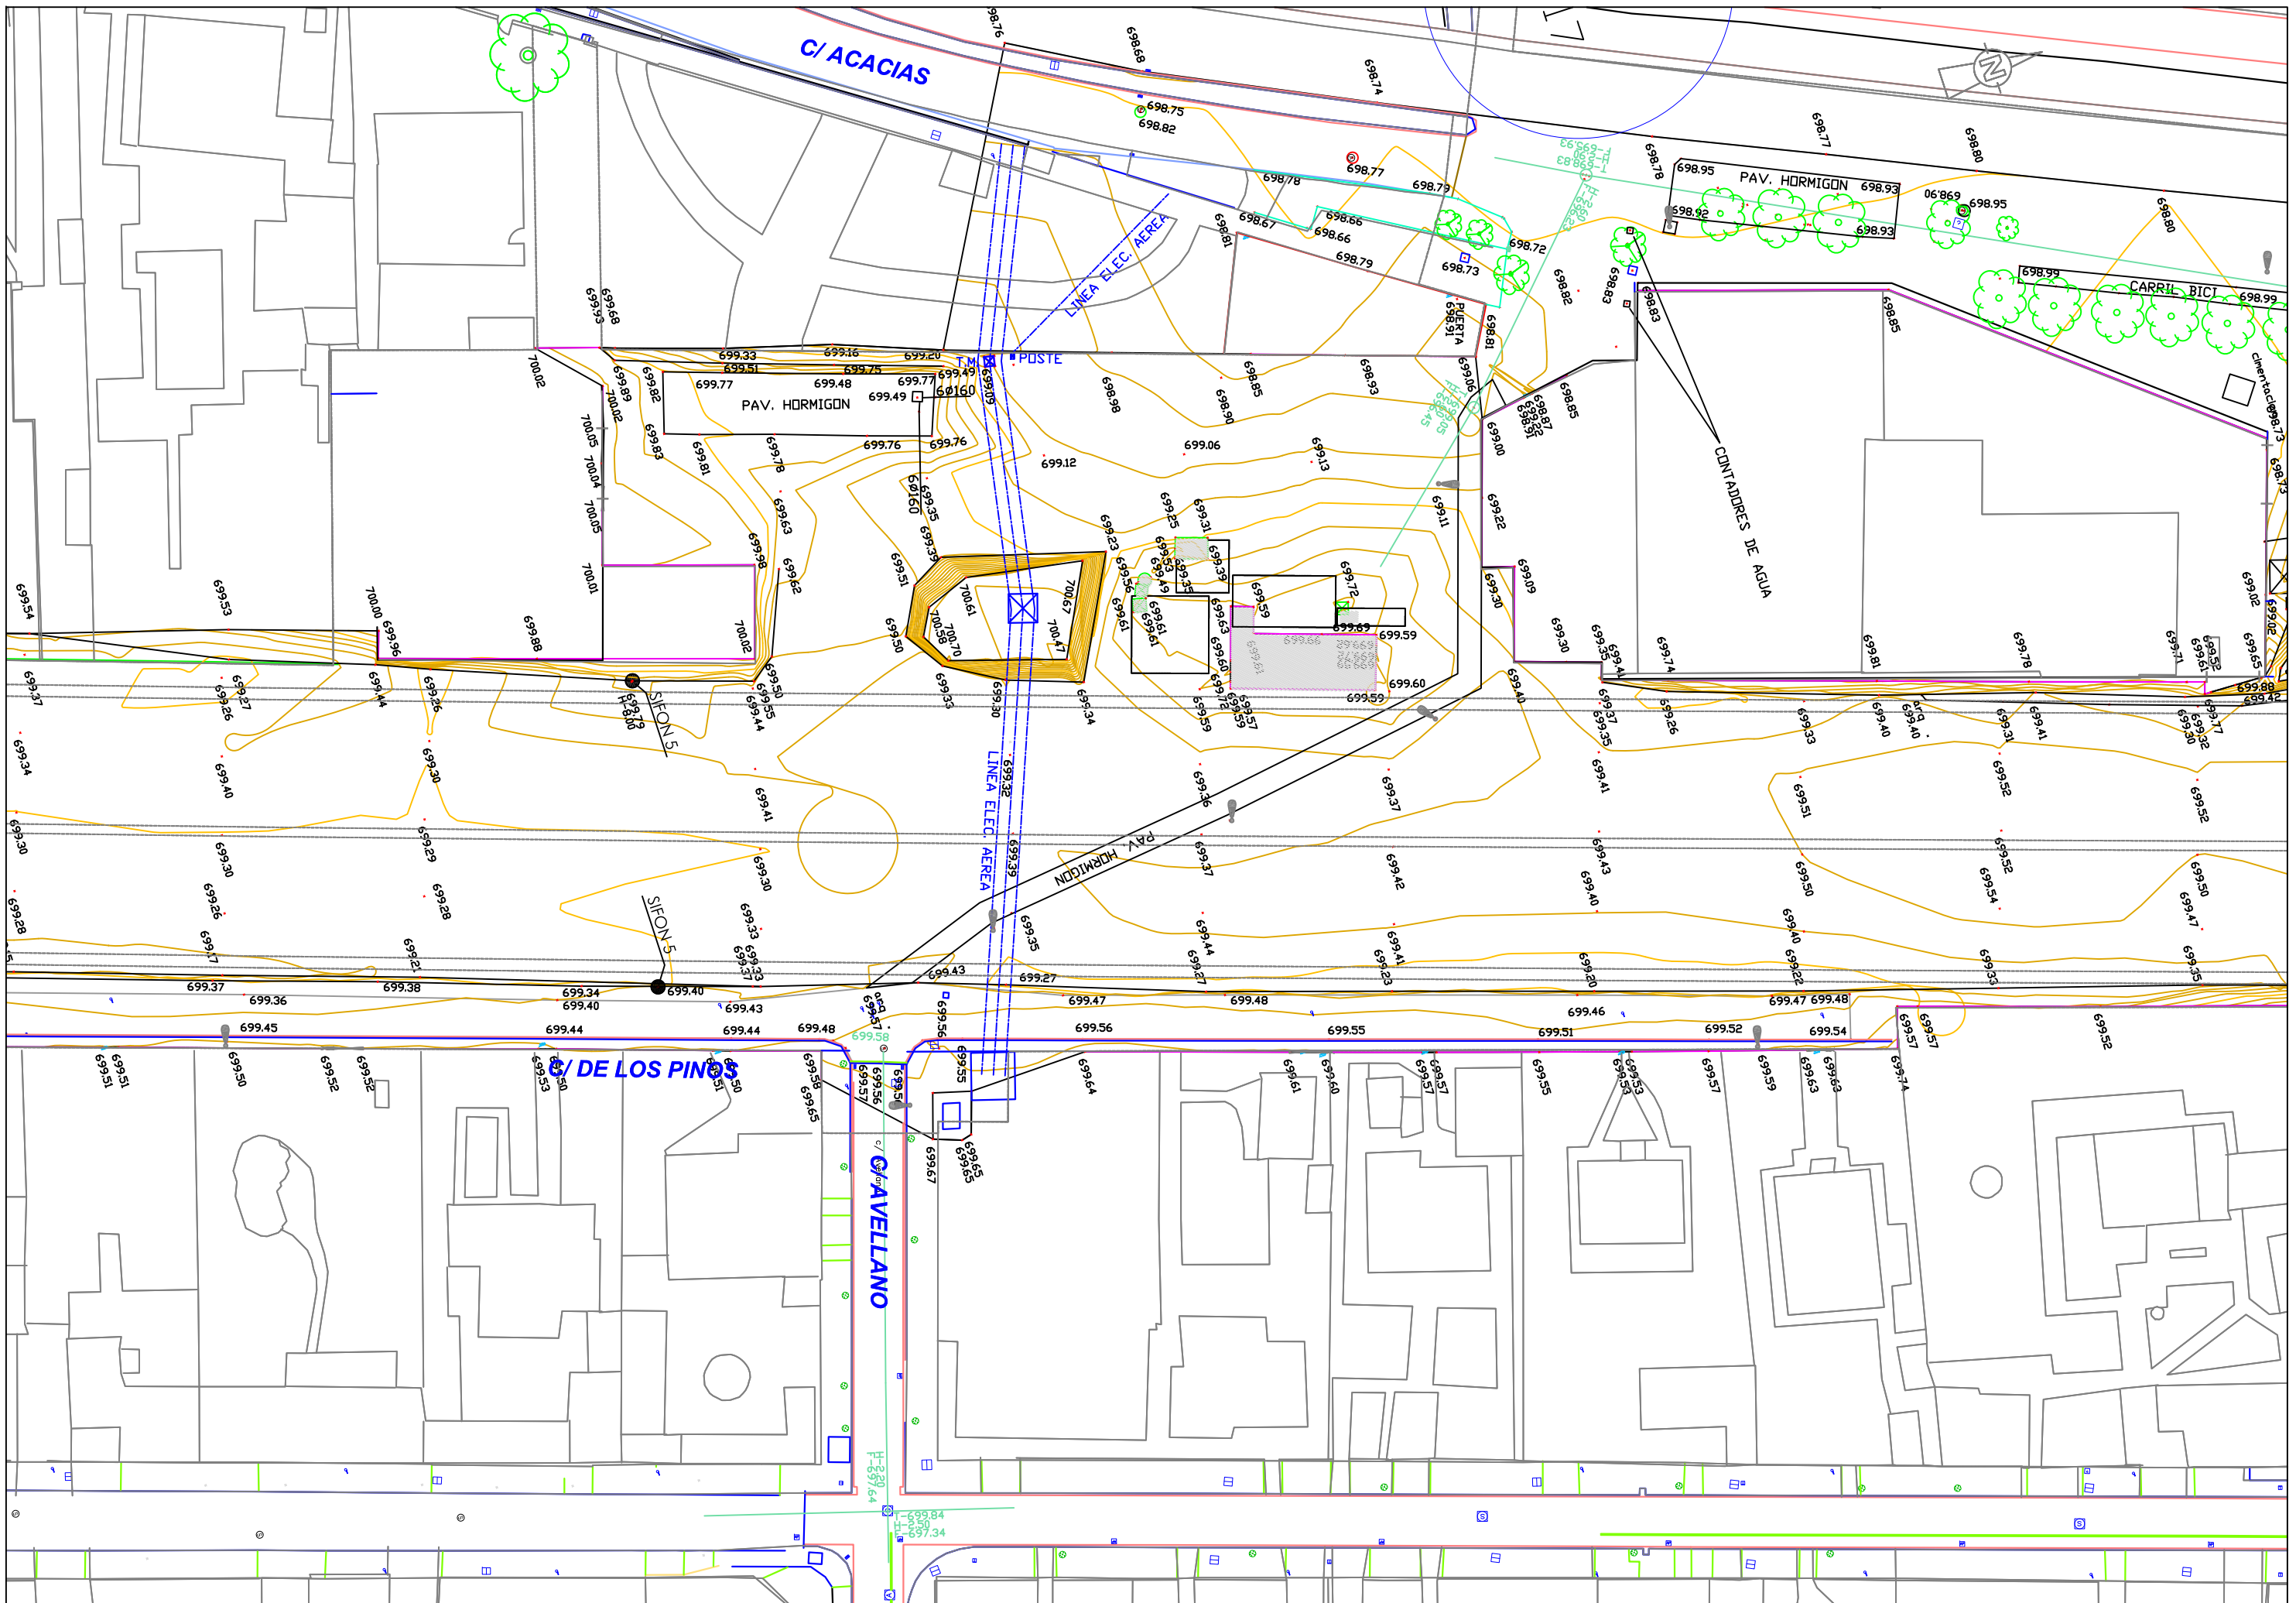
	CONSULTOR: U.T.E. 	AUTORES DEL PROYECTO EL INGENIERO T. DE OBRAS P.  	ESCALAS UNE A-3 ORIGINALS 1/500	TITULO DEL PROYECTO PROYECTO DE URBANIZACIÓN DE LOS TERRENOS LIBERADOS EN EL TRAMO DEL TUNEL PINAR DE ANTEQUERA Y ESPACIOS URBANOS ANEXOS	EXPEDIENTE 113/2011	N° PLANO 2	DESIGNACION TOPOGRÁFICO. ESTADO ACTUAL	Mayo 2012 HOJA 1 DE 6
---	---	--	---------------------------------------	--	------------------------	---------------	---	--------------------------



	CONSULTOR: U.T.E.	AUTORES DEL PROYECTO EL INGENIERO DE CAMINOS, C. Y P. EL INGENIERO T. DE OBRAS P. JUAN ALONSO VILLALOBOS MARTÍN J. RAÚL TOLMO SO GARCÍA	ESCALAS 1/500 UNE A-3 ORIGINALS	TITULO DEL PROYECTO PROYECTO DE URBANIZACIÓN DE LOS TERRENOS LIBERADOS EN EL TRAMO DEL TUNEL PINAR DE ANTEQUERA Y ESPACIOS URBANOS ANEXOS	EXPEDIENTE 113/2011	N° PLANO 2	DESIGNACION TOPOGRÁFICO. ESTADO ACTUAL	Mayo 2012 HOJA 2 DE 6
--	-------------------	---	---------------------------------------	--	------------------------	---------------	---	--------------------------



	CONSULTOR: U.T.E.	AUTORES DEL PROYECTO EL INGENIERO DE CAMINOS, C. Y P. EL INGENIERO T. DE OBRAS P. JUAN ALONSO VELALOBOS MARTÍN J. RAÚL TLOMBO GARCÍA	ESCALAS UNE A-3 ORIGINALS 1/500	TÍTULO DEL PROYECTO PROYECTO DE URBANIZACIÓN DE LOS TERRENOS LIBERADOS EN EL TRAMO DEL TUNEL PINAR DE ANTEQUERA Y ESPACIOS URBANOS ANEXOS	EXPEDIENTE 113/2011	N° PLANO 2	DESIGNACION TOPOGRÁFICO. ESTADO ACTUAL	Mayo 2012 HOJA 3 DE 6
--	-------------------	--	---------------------------------------	--	------------------------	---------------	---	--------------------------



	CONSULTOR: U.T.E.	AUTORES DEL PROYECTO EL INGENIERO T. DE OBRAS P. JUAN ALONSO VELALOBOS MARTÍN J. RAÚL ZULOAGA GARCÍA	ESCALAS UNE A-3 ORIGINALS 1/500	TÍTULO DEL PROYECTO PROYECTO DE URBANIZACIÓN DE LOS TERRENOS LIBERADOS EN EL TRAMO DEL TUNEL PINAR DE ANTEQUERA Y ESPACIOS URBANOS ANEXOS	EXPEDIENTE 113/2011	N° PLANO 2	DESIGNACION TOPOGRÁFICO. ESTADO ACTUAL	Mayo 2012 HOJA 4 DE 6
--	-------------------	---	---------------------------------------	--	------------------------	---------------	---	--------------------------

