




SECCION 1 - 1

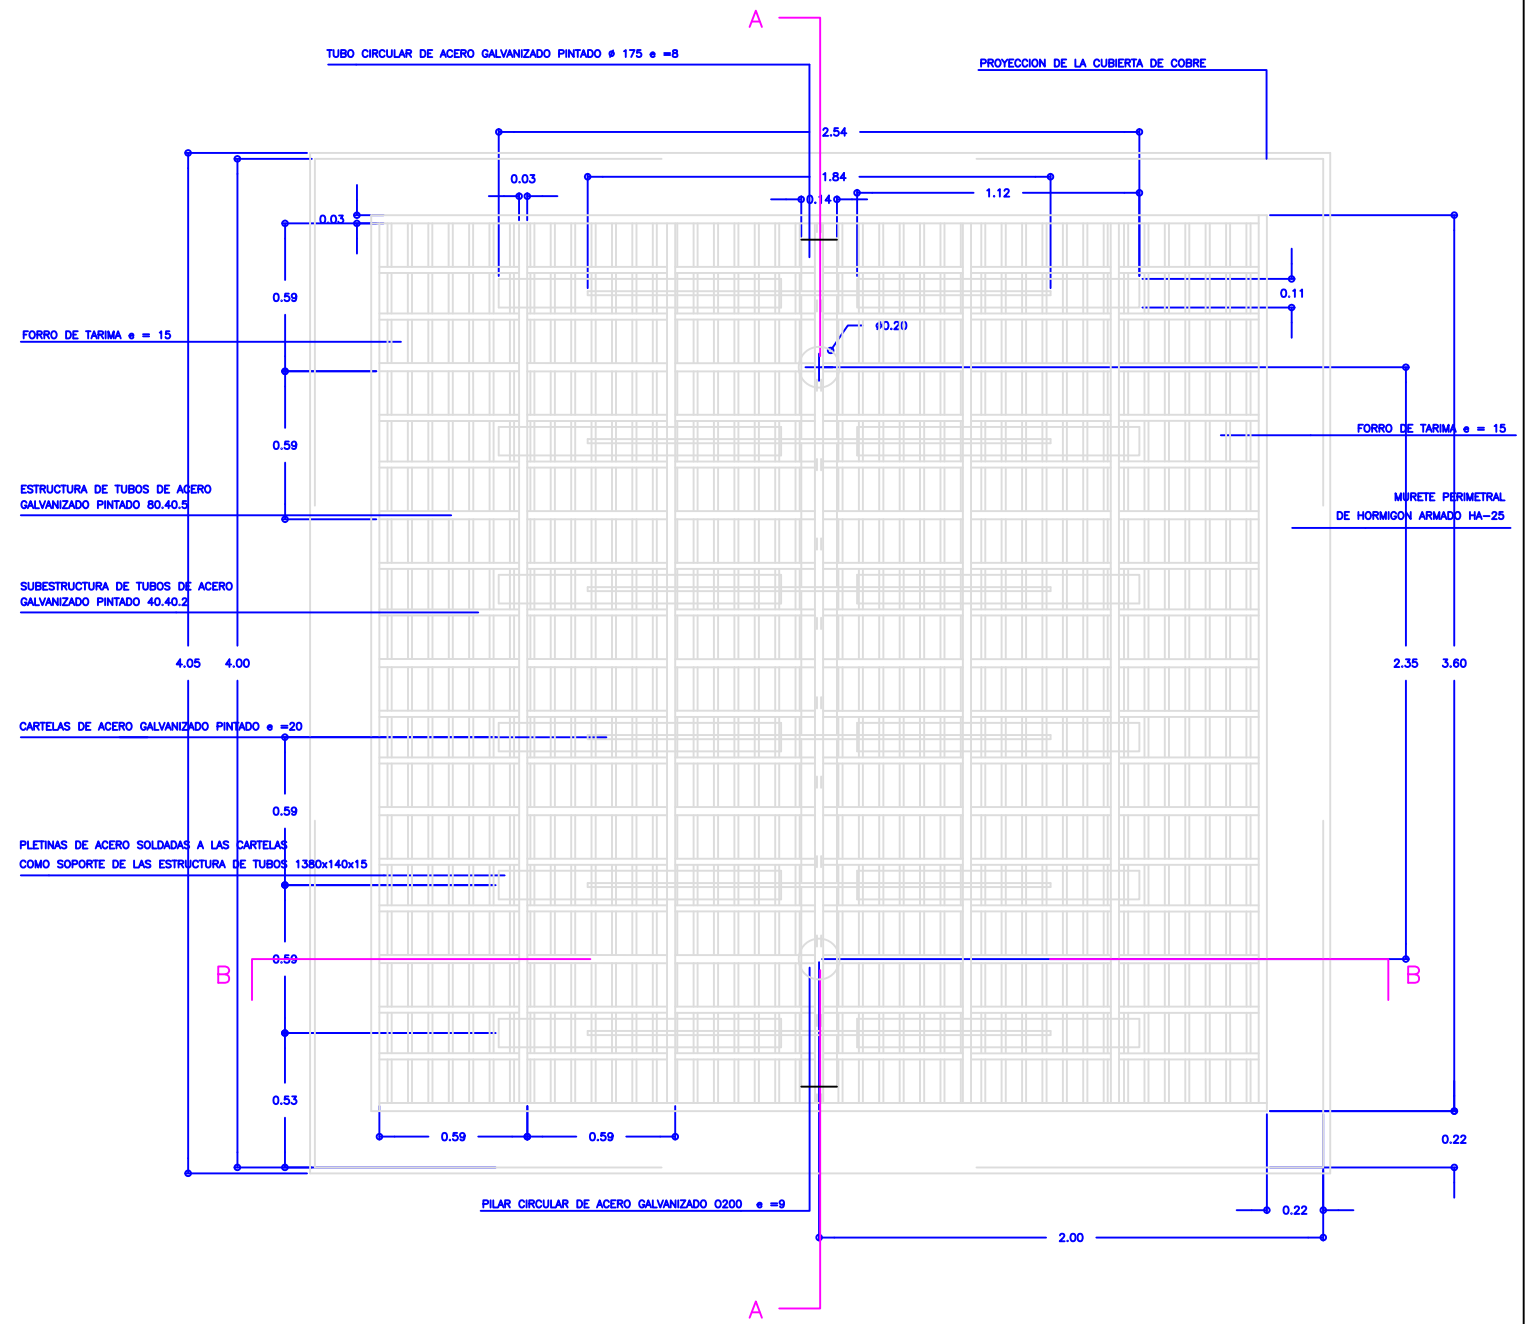


SECCION 2 - 2

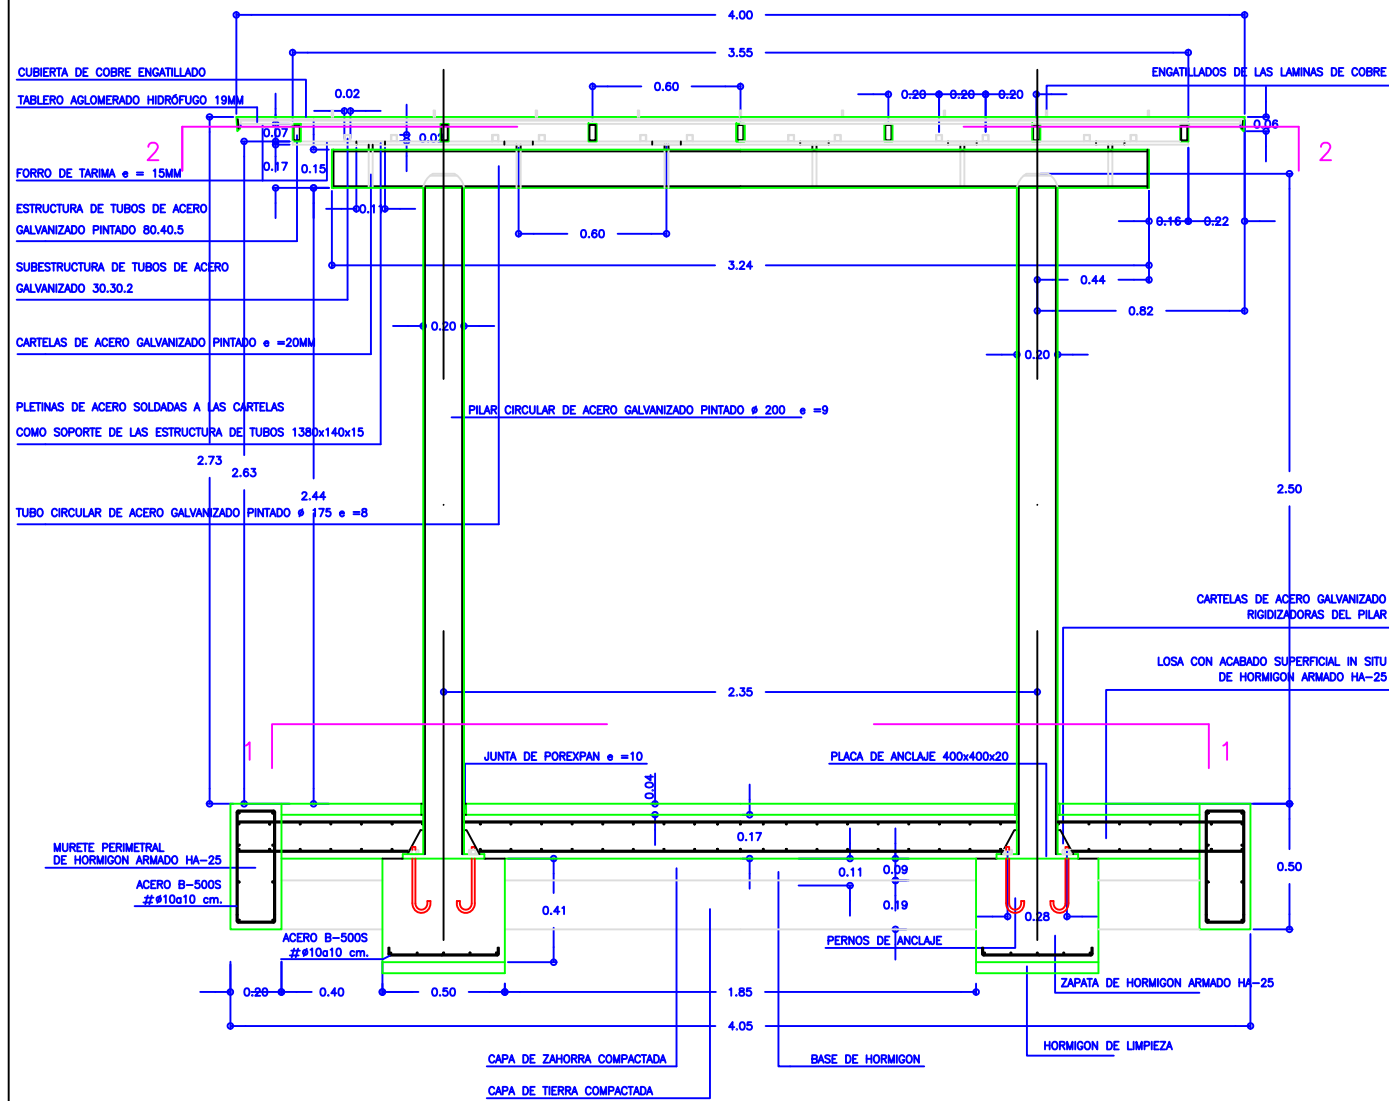


SECCION A - A

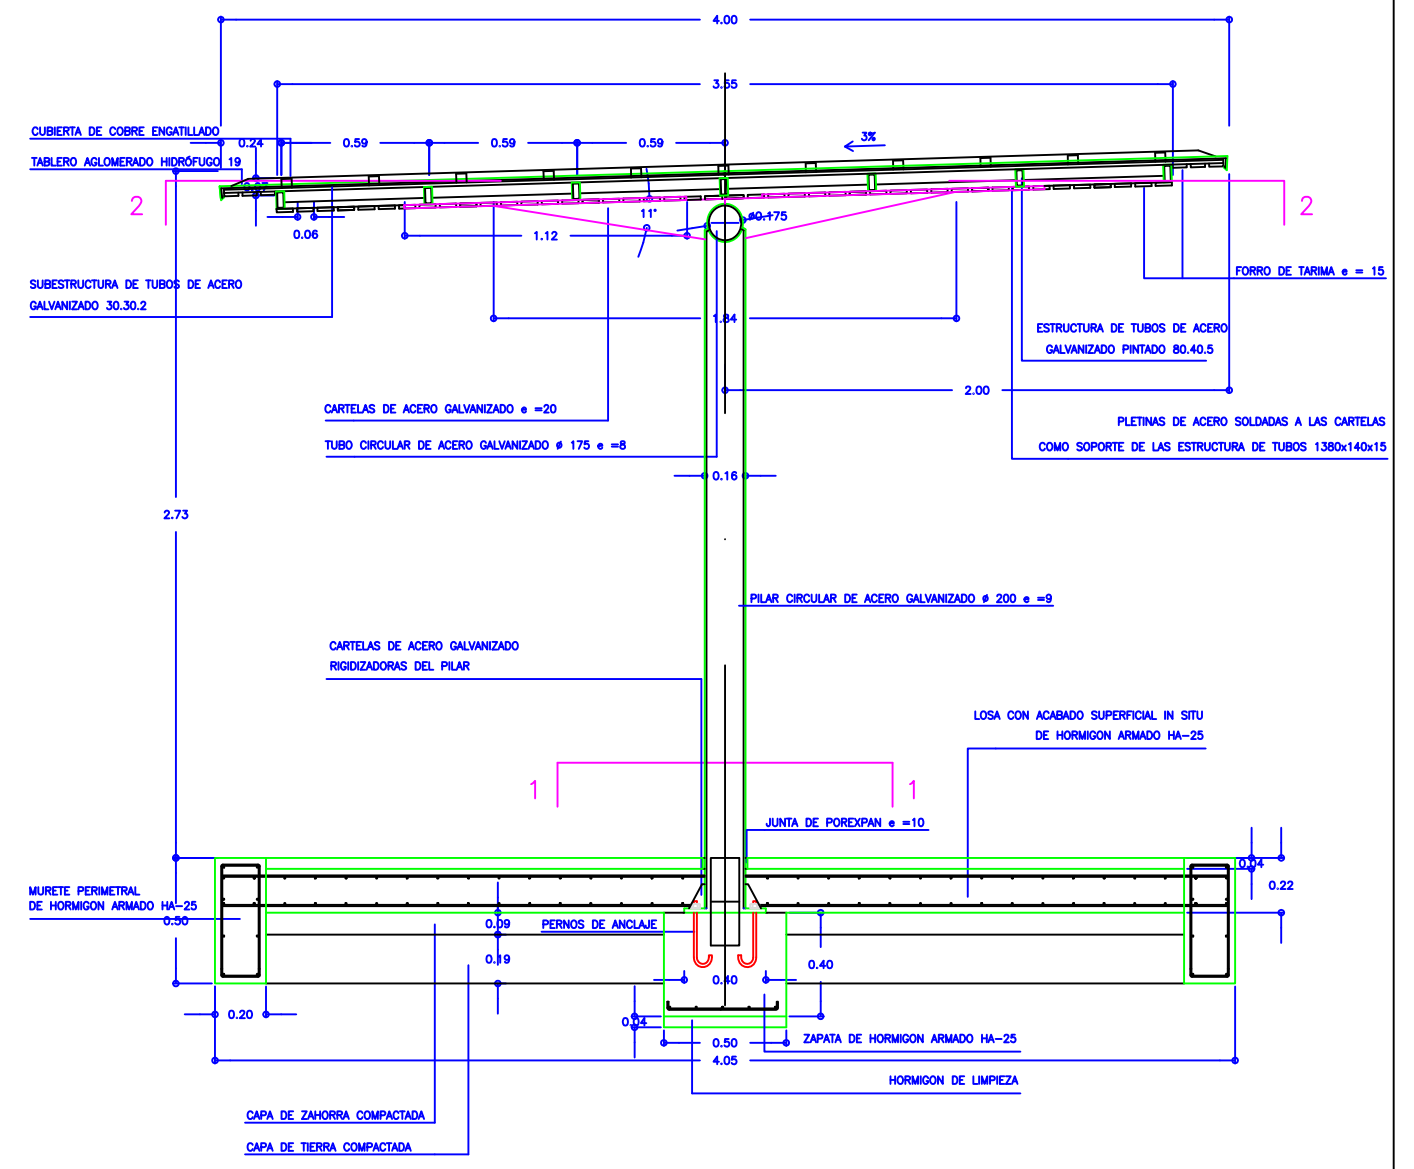


SECCION B - B

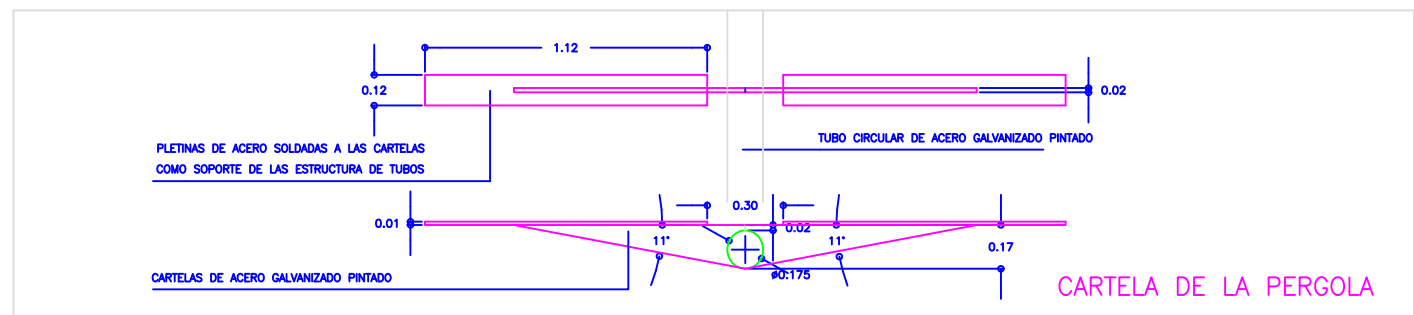



CARTELA DE LA PERGOLA

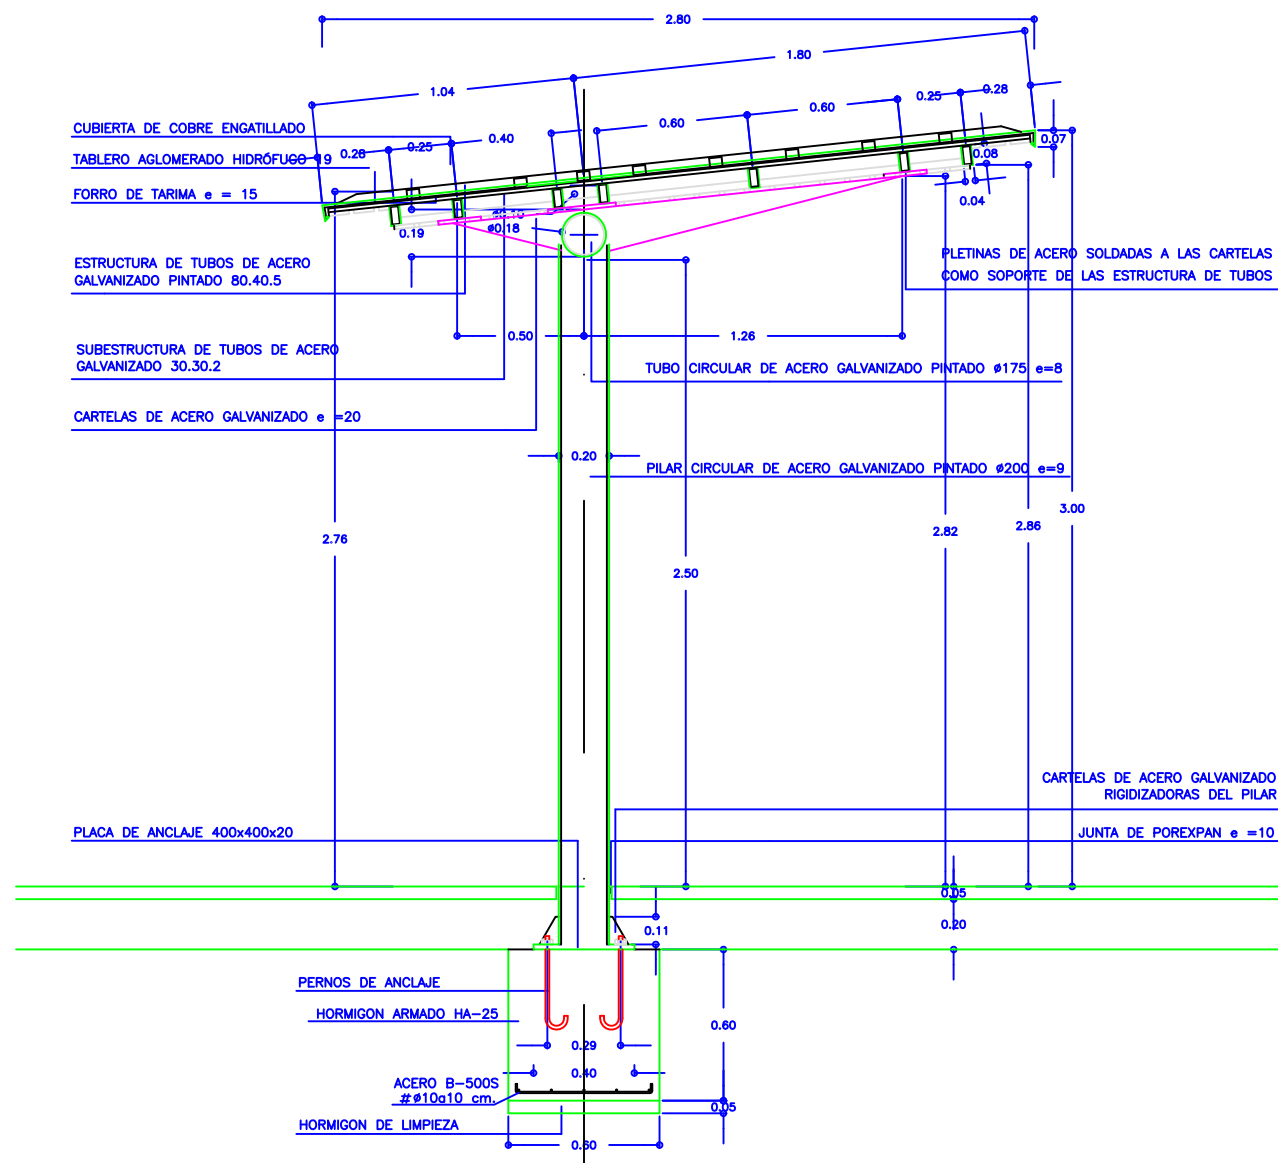


SECCION A - A

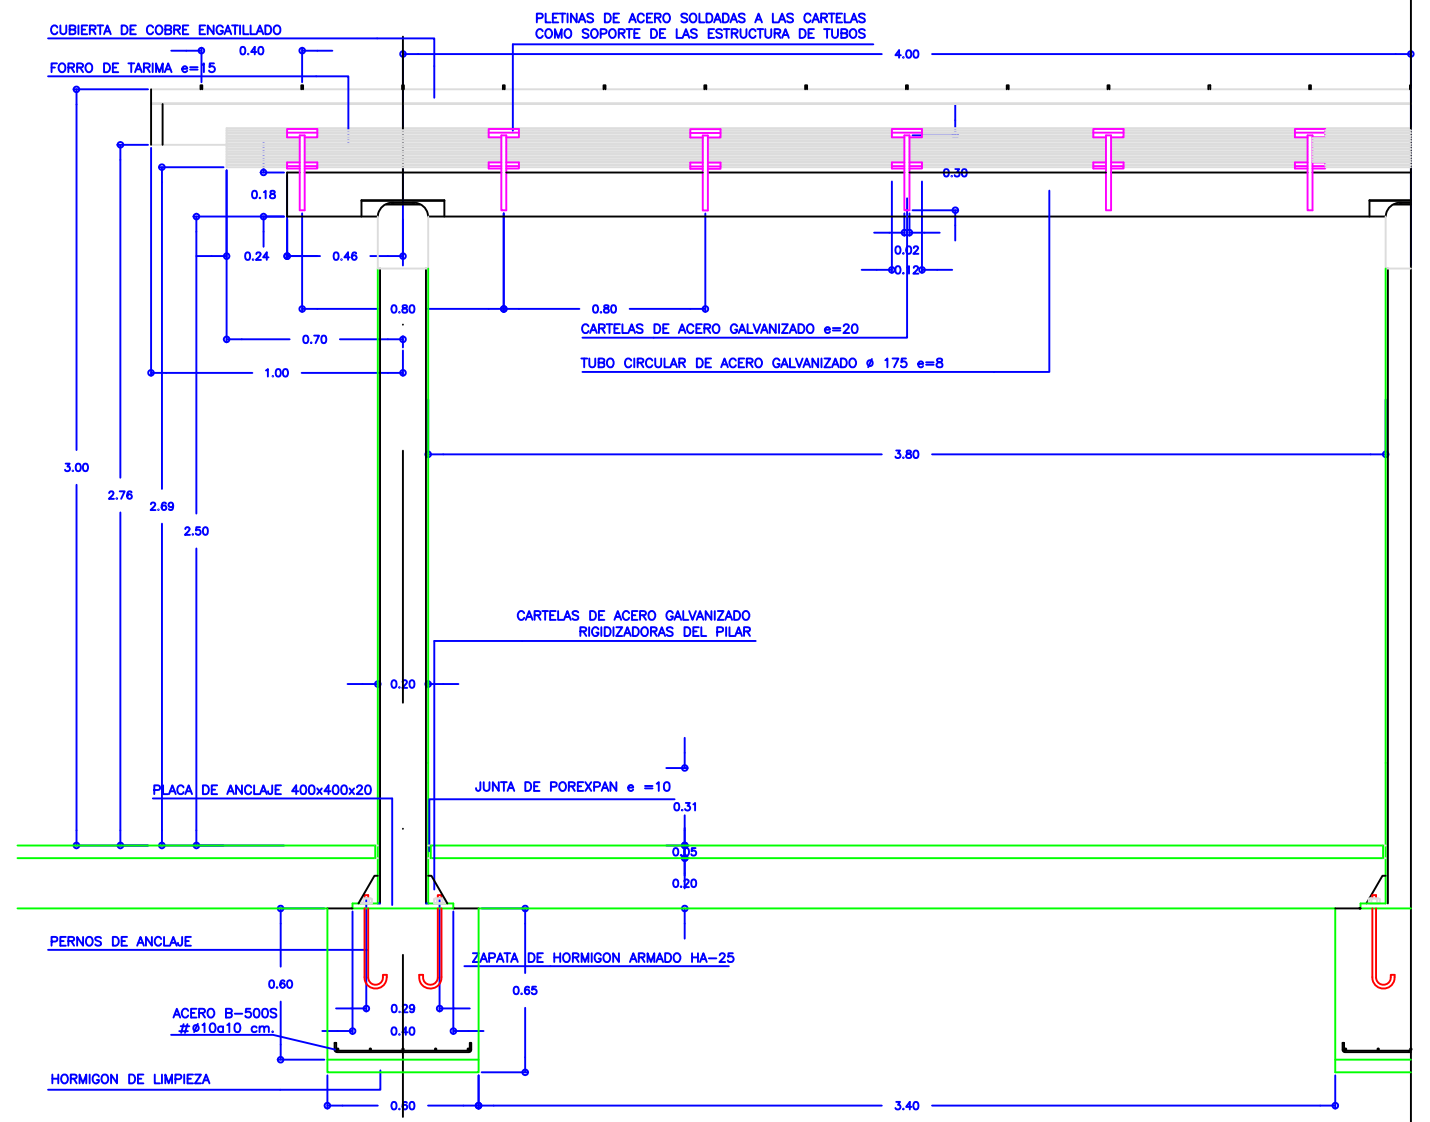


SECCION B - B

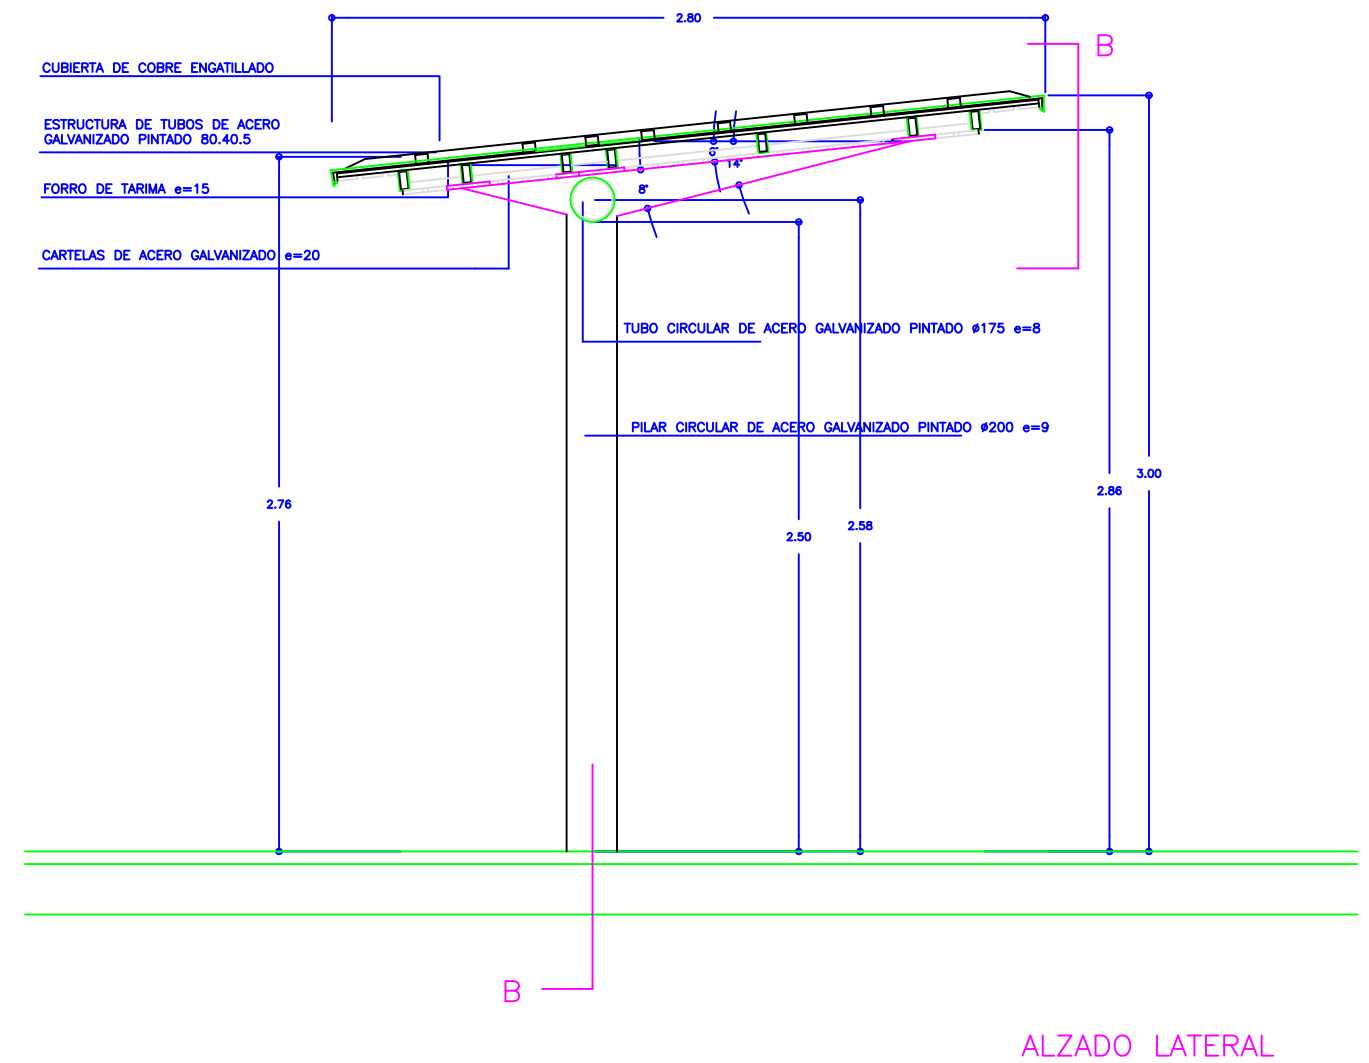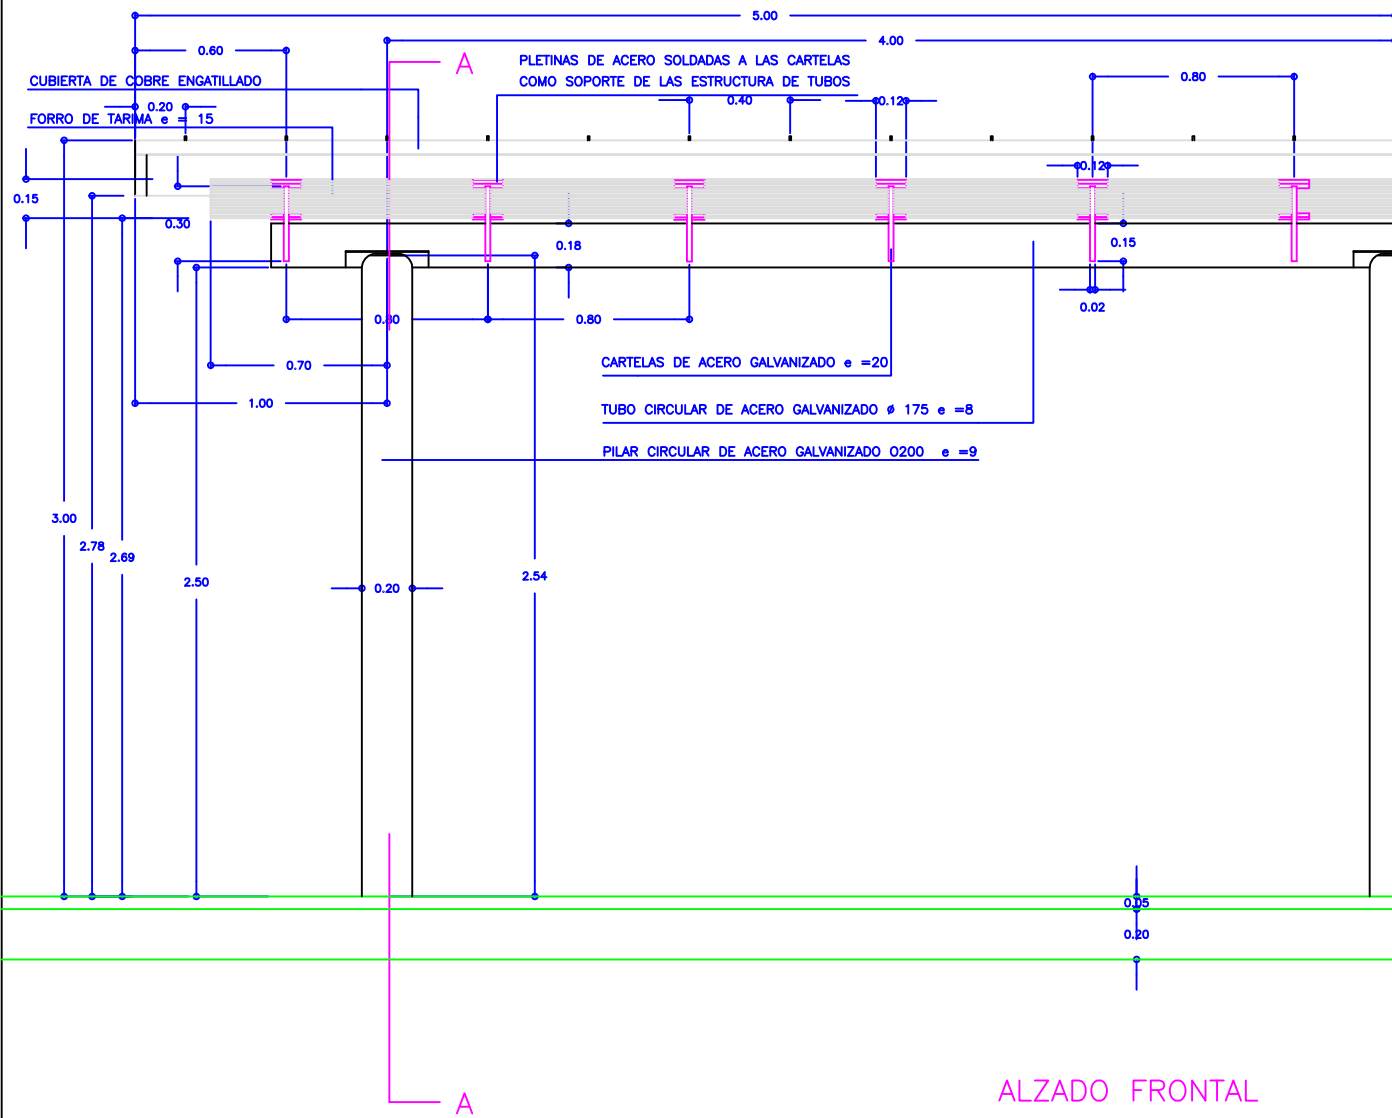

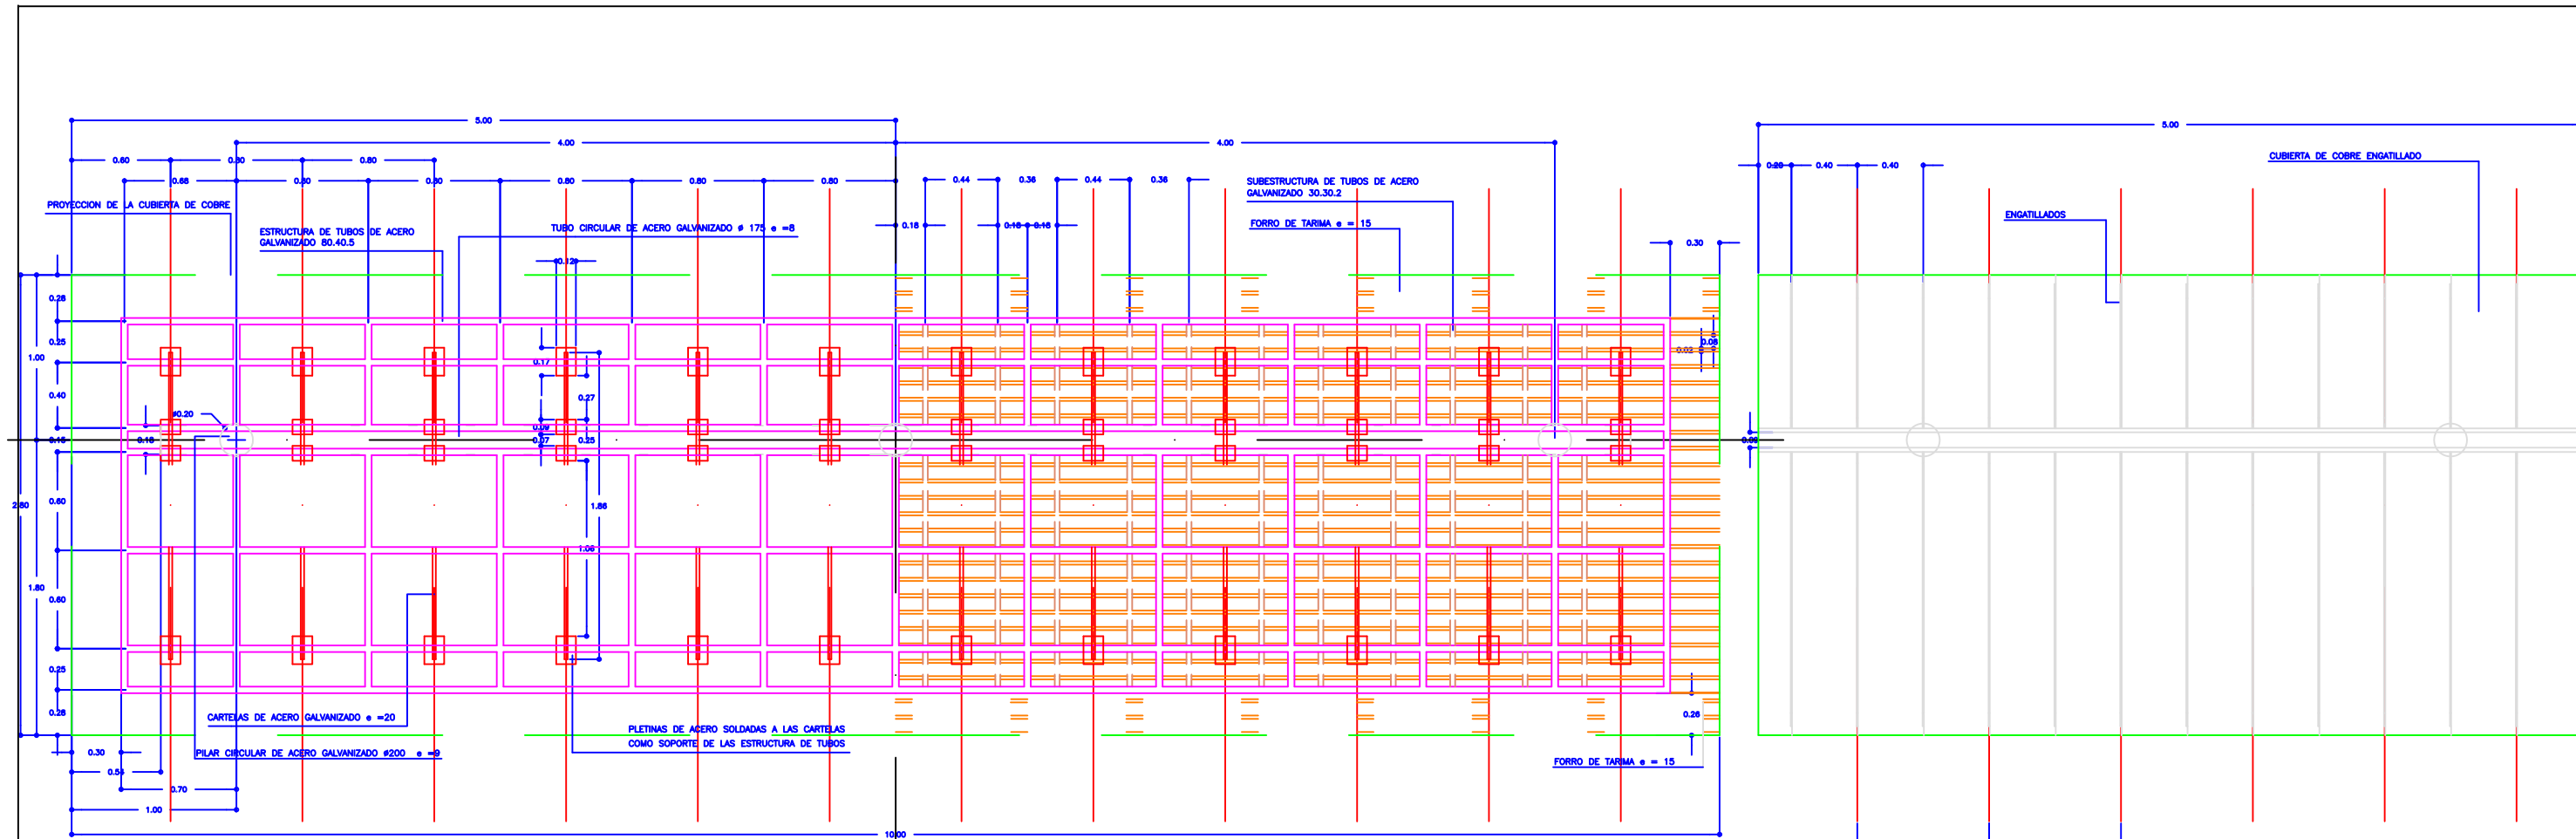


ESTRUCTURA

ESTRUCTURA Y CUBRICION INTERIOR

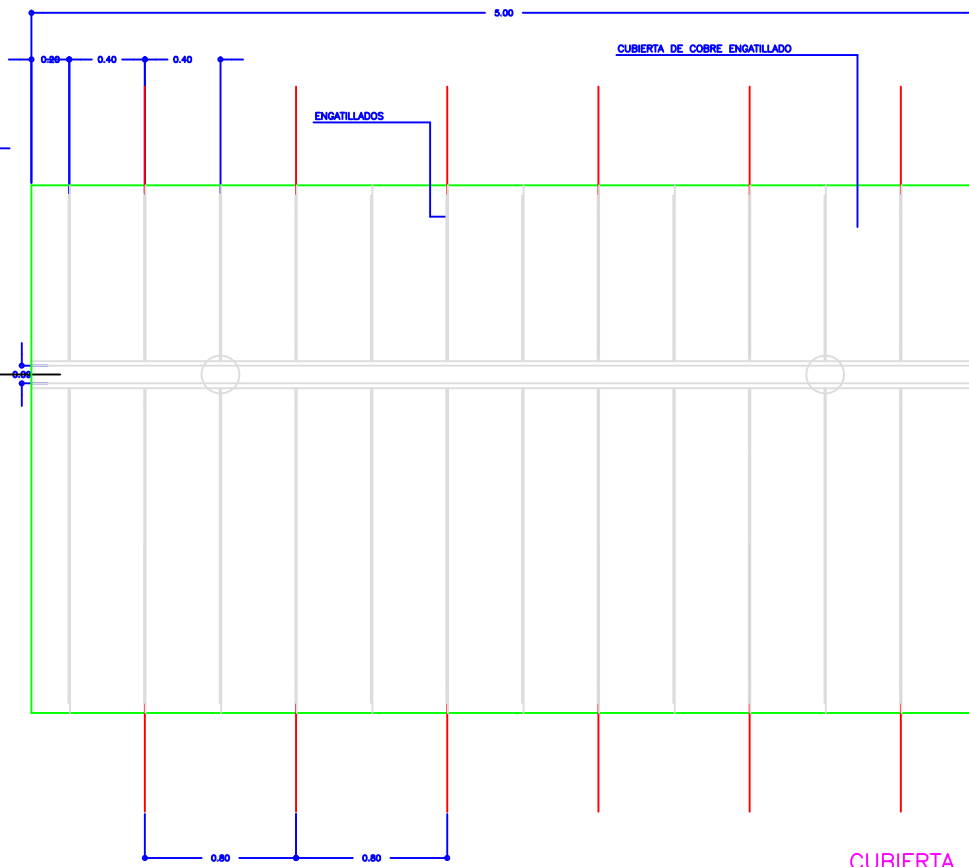


CUBIERTA


PLANTA CENTAL E : 1/40

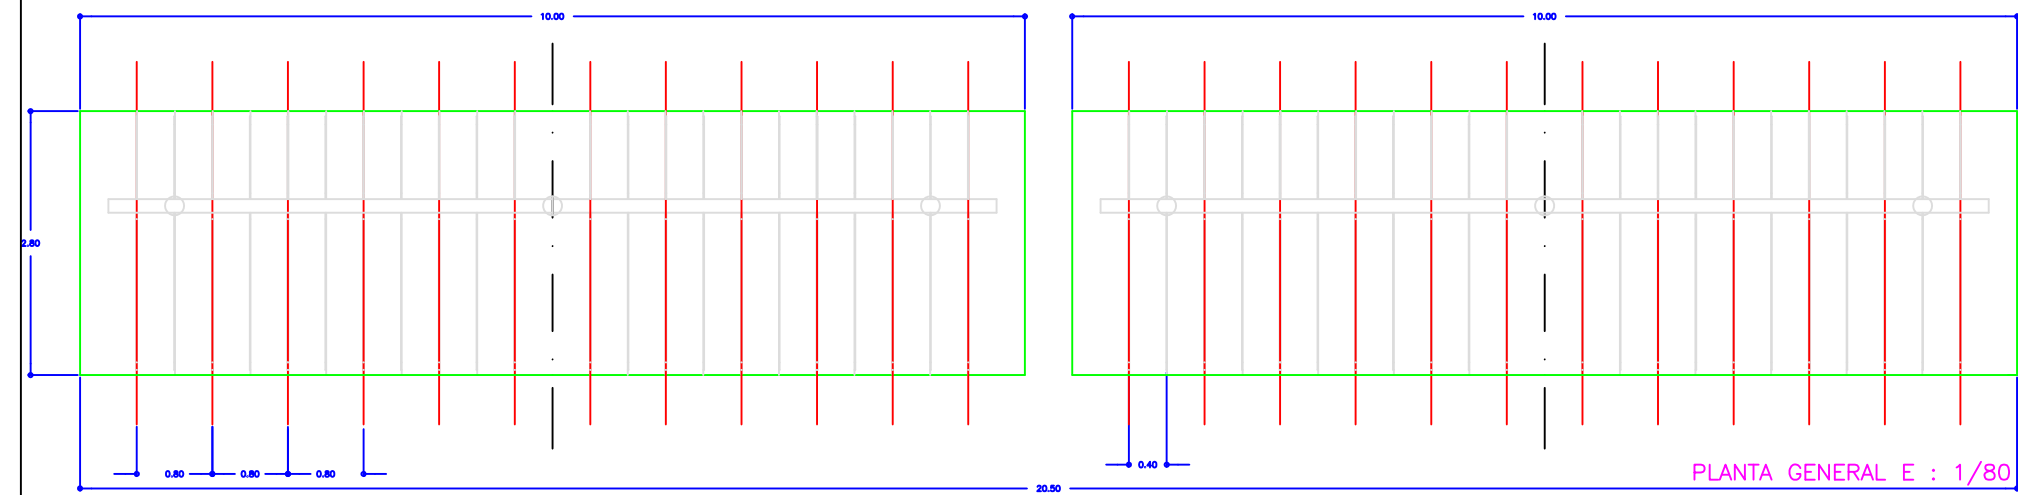


PLANTA GENERAL E : 1/80

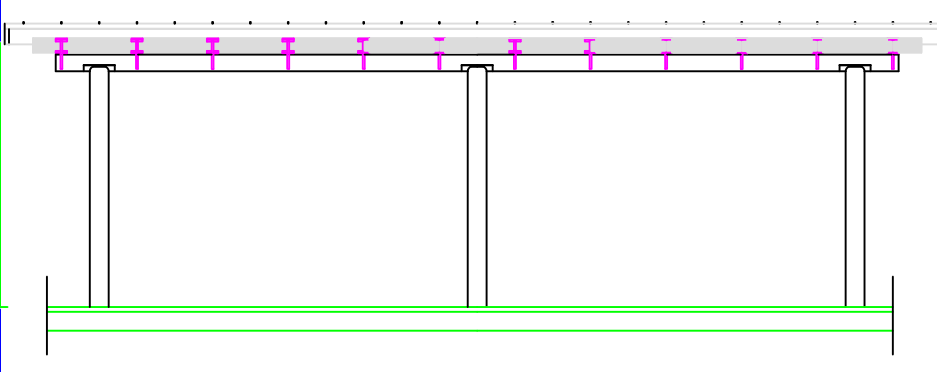

ALZADO FRONTAL E : 1/80

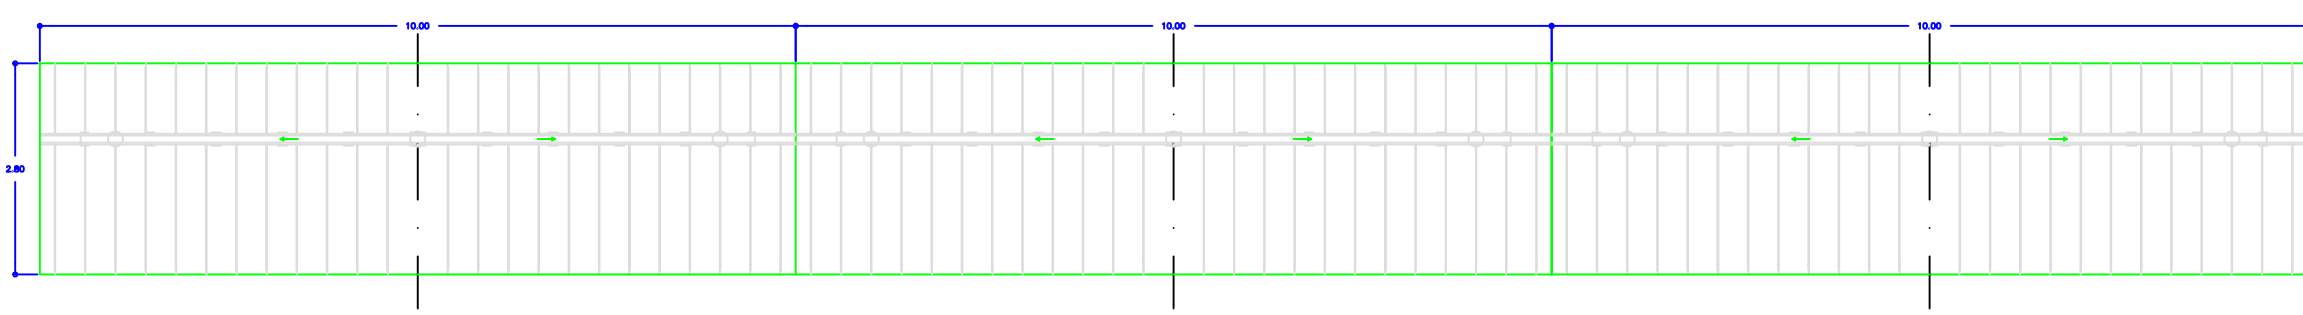

PLANTA GENERAL E : 1/100

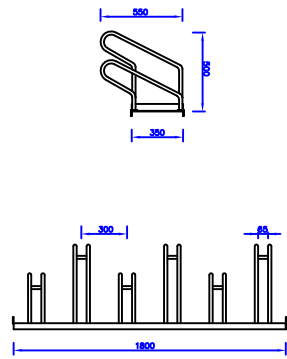

**APARCAMIENTO DE BICIS**




**SPINNER**




**WALKER**




**TWISTER**

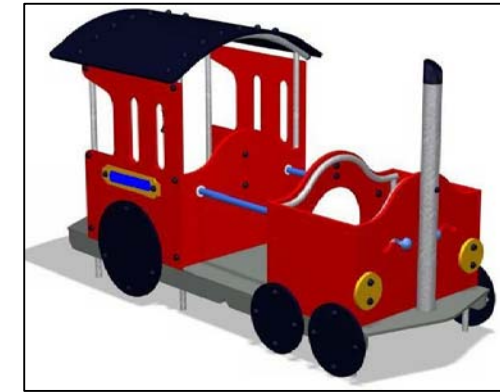

**ELEMENTOS JUEGOS INFANTILES (LOCOMOTORA)**

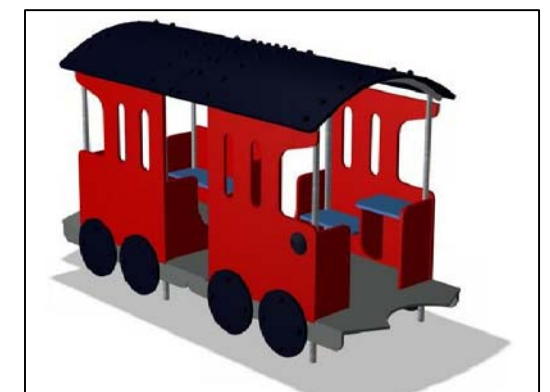

**ELEMENTOS JUEGOS INFANTILES (VAGON)**

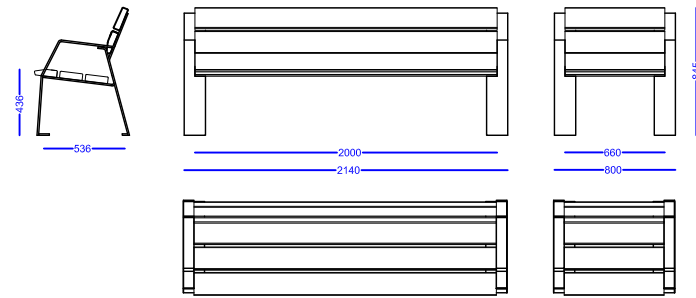

**BANCO Y SILLA**




**ROTARY**



**SKY**

**CIRCUITO DE GIMNASIA**

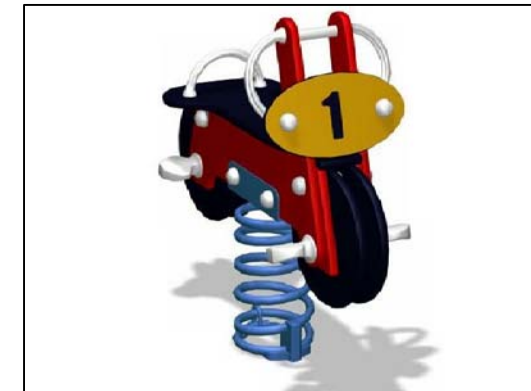

**ELEMENTOS JUEGOS INFANTILES (BALANCIN)**



**ELEMENTOS JUEGOS INFANTILES (TOBOGAN)**



**CONJUNTO JUEGOS INFANTILES (PAVIMENTO CAUCHO CONTINUO)**



**CONJUNTO PISTA DE SKATE**