LAYOUT ALMACÉN CENTRAL N.B.M.I – VA

RESUMEN DE CAPACIDAD:

1) ÁREA DE PALETIZADO
2016 Palets
Qud: 1000 kg
Dimensiones: 800 * 1200
h: 1500

2) ÁREA DE CONTENEDORES

Opción 1:

Dimensiones Base: 3000 * 3000
Qud: 2100 kg

30 Palets	h: 3000
58 Palets	h: 2500
22 Palets	h: 1700
14 Palets	h: 1500
8 Palets	h: 1400
4 Palets	h: 880

Opción 2 (Ejemplo):

Dimensiones Base: 3000 * 3000 (portando dos palets 800 * 1200)
Qmax ud: 300 kg

210 Palets	h: 3000
406 Palets	h: 2500
154 Palets	h: 1700
98 Palets	h: 1500
56 Palets	h: 1400
28 Palets	h: 880

3) ÁREA DE MINI – LOAD
10560 Cajas Qud: 50 kg
Dimensiones: 400 * 600 h: 320
2640 Cajas Qud: 50 kg
Dimensiones: 400 * 600 h: 120

4) ÁREA DE CANTILEVER
Lcantilever: 123,224 m
5 niveles Carga por brazo: 425 kg

5) ÁREA ALMACENES LANZADERA
160 bandejas y 5880 ubicaciones
Cajas: 620*116*90; 620*232*90; 600*230*150

LOCALIZACIÓN EN LAYOUT GENERAL N.B.M.I – VA

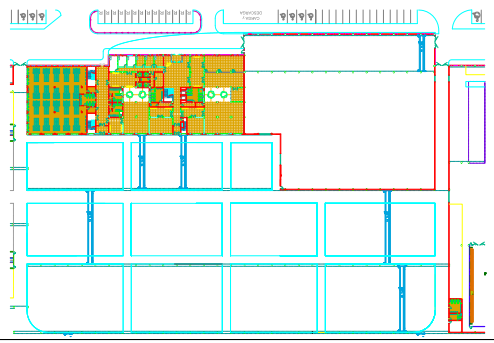

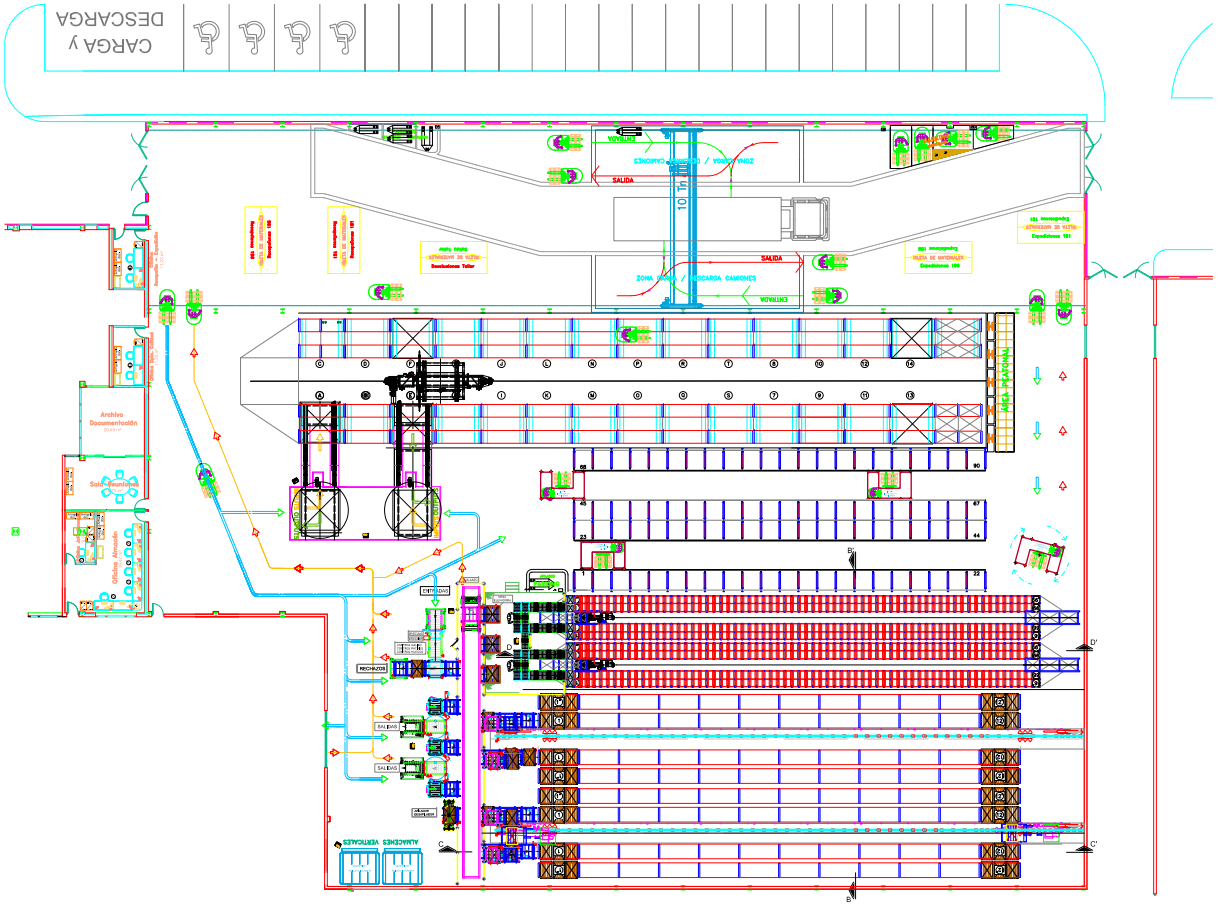

Ref.	Cantidad	Título/Nombre, designación, material, dimensión, etc.	Nº de artículo/Referencia
Diseñado por E.Llorente Galindo	Revisado por Fco.J.M.Bueno	Aprobado por – fecha Dep.Ing – 30/07/10	Nombre de archivo Layotu N.B.M.I – VA
Fecha 30/07/10	Escala 1:200		

renfe Integria
Dirección General de Fabricación y Mantenimiento

Almacén Automático N.B.M.I – VA

Disposición General 1: Características Técnicas

Edición 3 | Lámina 2/5